

bauzeitliches Zwischenlager
und BE-Fläche für KAS
und allgemeine BE-Fläche
LOS5

temporär beanspruchte
Fläche ca. 32160 m2

optionale Nutzung
als Wendeanlage
für Lastzug/Sattelzug
zur Anlieferung TGA usw.

geplanter Standort
Kabelabschnittsstation
KAS 3.4 (Doppelstation)

dauerhaft zu
erwerbende Fläche
ca. 18640 m2

Planung SuedLink
Planfeststellungsabschnitt D1
nachrichtliche Darstellung

Gemeinde Barchfeld-Immelborn
36456 Barchfeld

Trinkwasserleitung
KAS

Stromleitung
Eigenbedarf KAS

Zuwegung
KAS-Station

Zeichenerklärung

Planänderung II

DC-Kabelkanal (Vorhaben 4)

Planung

- temporär beanspruchte Fläche
- dauerhaft zu erwerbende Fläche
- Zuwegung Kabelabschnittsstation (KAS) / öffentliche Wege
- Bestandsvermessung
- Planung Kabelabschnittsstation (KAS)
- Stromleitung Eigenbedarf Kabelabschnittsstation (KAS)
- Trinkwasserleitung Kabelabschnittsstation (KAS)
- befestigte Flächen (versickerungsfähiges Verbundpflaster, Kabelschächte usw.)
- Bankette
- Straßennebenflächen
- Schleppkurve Lastzug
Sicherheitsabstand 0,25m

DECKBLATT I

- Änderung oder Ergänzung von Flächenobjekten (Strichstärke der Umrandung objektabhängig)


SuedLink

BBPIG-Vorhaben 3, HGÜ-Verbindung Brunsbüttel - Großgartach
BBPIG-Vorhaben 4, HGÜ-Verbindung Wilster - Bergrheinfeld/West
Leitung-Nr.: LH-16-10001 / LH-16-10002

Planfeststellungsabschnitt D1

Teil K01

Anhang 01: Kabelabschnittsstation KAS 3.4
Unterlage 04: Lageplan

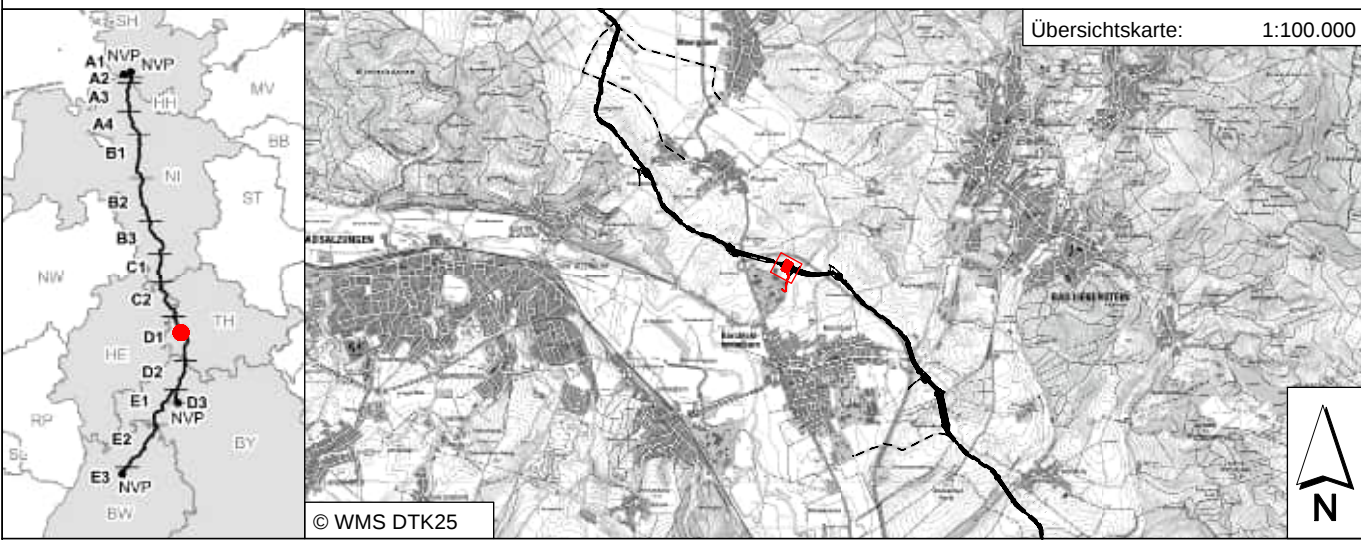

Revisionsliste				
Rev	Datum	Änderung	Erstellt	Geprüft
02	27.04.2026	PLANÄNDERUNG II	KanJal	Bru Tho
01	30.10.2024	DECKBLATT I	MH/Dm	KueMar
00	23.05.2023	Unterlage nach § 21 NABEG	MH/Dm	BruTho
Rev	Datum	Ausgabe	Erstellt	Geprüft

Planfeststellung

Vorhabenträger: C
TransnetBW GmbH
Pariser Platz
05067 Berlin

Datum:

i.V.

i.A.

Auftraggeber:

INGE RPB PAE

Ingenieurgesellschaft RPB GbR
gfm | Mailänder Consult | KREBS + KIEFER
Pforzheimer Straße 128b
76275 Ettlingen

PLANÄNDERUNG II

Blatt-Nr.: 1/3

Maßstab: 1:500

km: 29+700 - 29+800

Einheit: [m]

FSH-Nr.: SLPS-TS-RP-P6-GP-D1-PU-TK-BA

Dok.-Kemm.: -V0.D1.36.11

Objektkennzeichen & DCC - Dokumentenanzahlnummer

Veröffentlichung: C1-Öffentlich & CL-H010 - SLPS-RP-000872-AT-005