


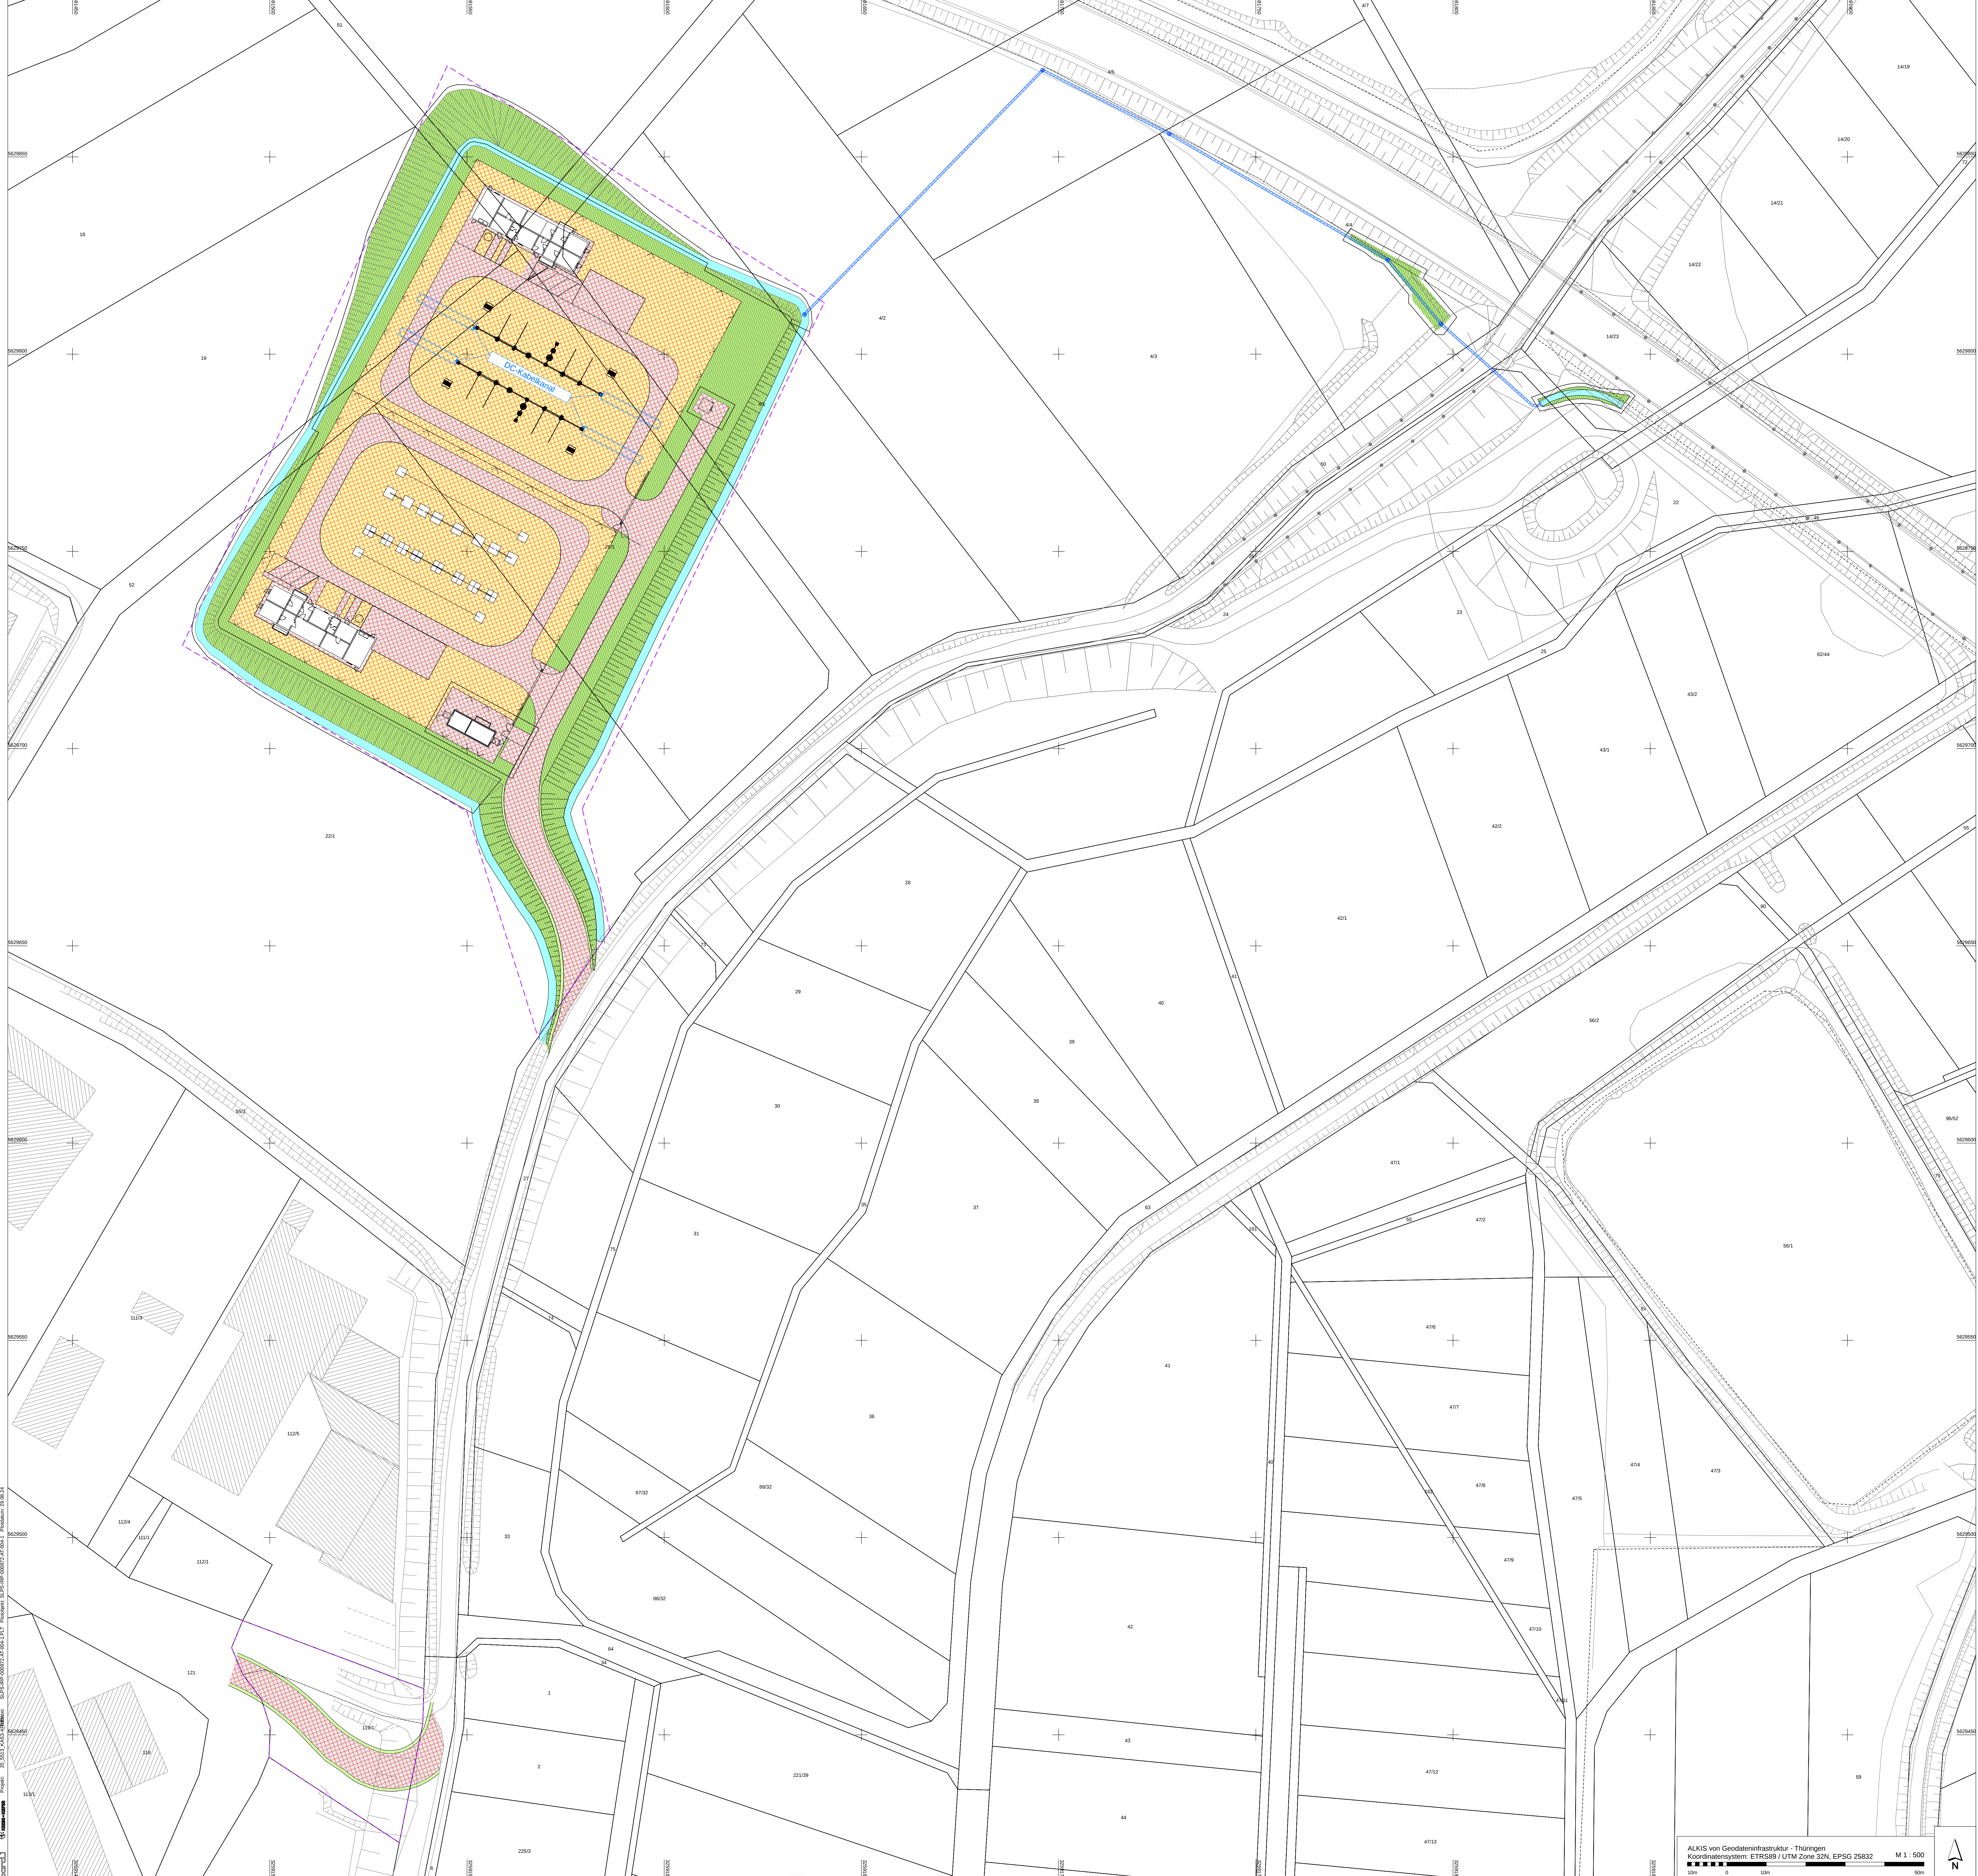

Zeichenerklärung


Planung

befestigte Fläche
Beton/Asphalt

Grünfläche

Entwässerungsrinne**Bestand****Planänderung II**

SuedLink
BBPIG-Vorhaben 3, HGU-Verbindung Brunsbüttel - Großgartach
BBPIG-Vorhaben 4, HGU-Verbindung Wilster - Bergheimfeld/West
Leitung-Nr.: LH-16-10001 / LH-16-10002
Planfeststellungsabschnitt D1
Teil K01
Anhang 01: Kabelabschnittsstation KAS 3.4
Unterlage 03: Amtlicher Lageplan

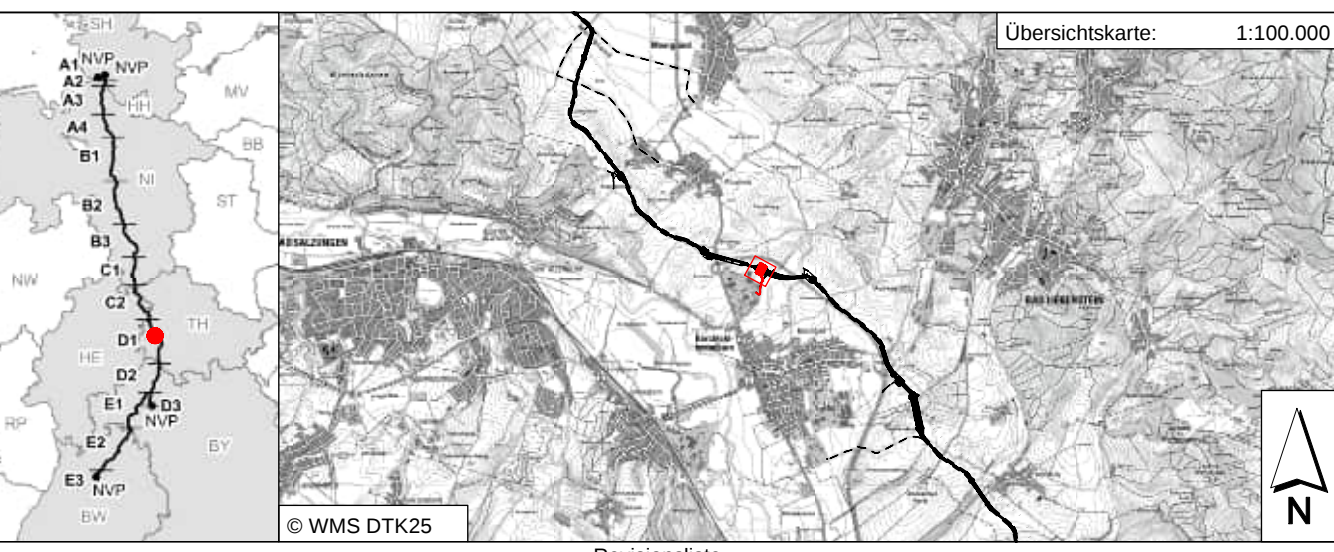

02.07.2024	PLANÄNDERUNG II	Kanitz	Burtho	Kanitz
03.08.2024	DECKBLATT I	Kanitz	Burtho	Kanitz
00.09.2024	Unterlage nach § 21 NBNBEG	MHDm	Burtho	Kanitz
00.09.2024	Ausgabe	Erstellt	Geprüft	Freigegeben

Planfeststellung
Vertragspartner: S. TransnetBW GmbH
Postfach 10 00 00
D-7000 Stuttgart
Datum:
Auftraggeber:
Ingenieurgesellschaft RPB GbR
gsm | Malteberg GmbH | RPB | KIEFER
Postfach 1285
76275 Eßlingen
© WMS DTK25

TRÄNSNET BW
Datum:
Zugelassen nach § 76 Abs. 2 VwVfG
Bonn, den 16.06.2024
Im Auftrag
Daniel Matz

PLANÄNDERUNG II
Blatt-Nr.: 3/3
M 1: 500
km: 29+700 - 29+800
Einheit: m
Maßstab: 1:500
Datum: 02.07.2024
Dok. Kennz.: -V0.01.36.11
4. CCL0103
SLS-IP-000872-07-007

© 2024 SuedLink
ALKIS von Geodateninfrastruktur - Thüringen
Koordinatensystem: ETRS89 / UTM Zone 32N, EPSG 25832
M 1: 500
0 10m 50m