


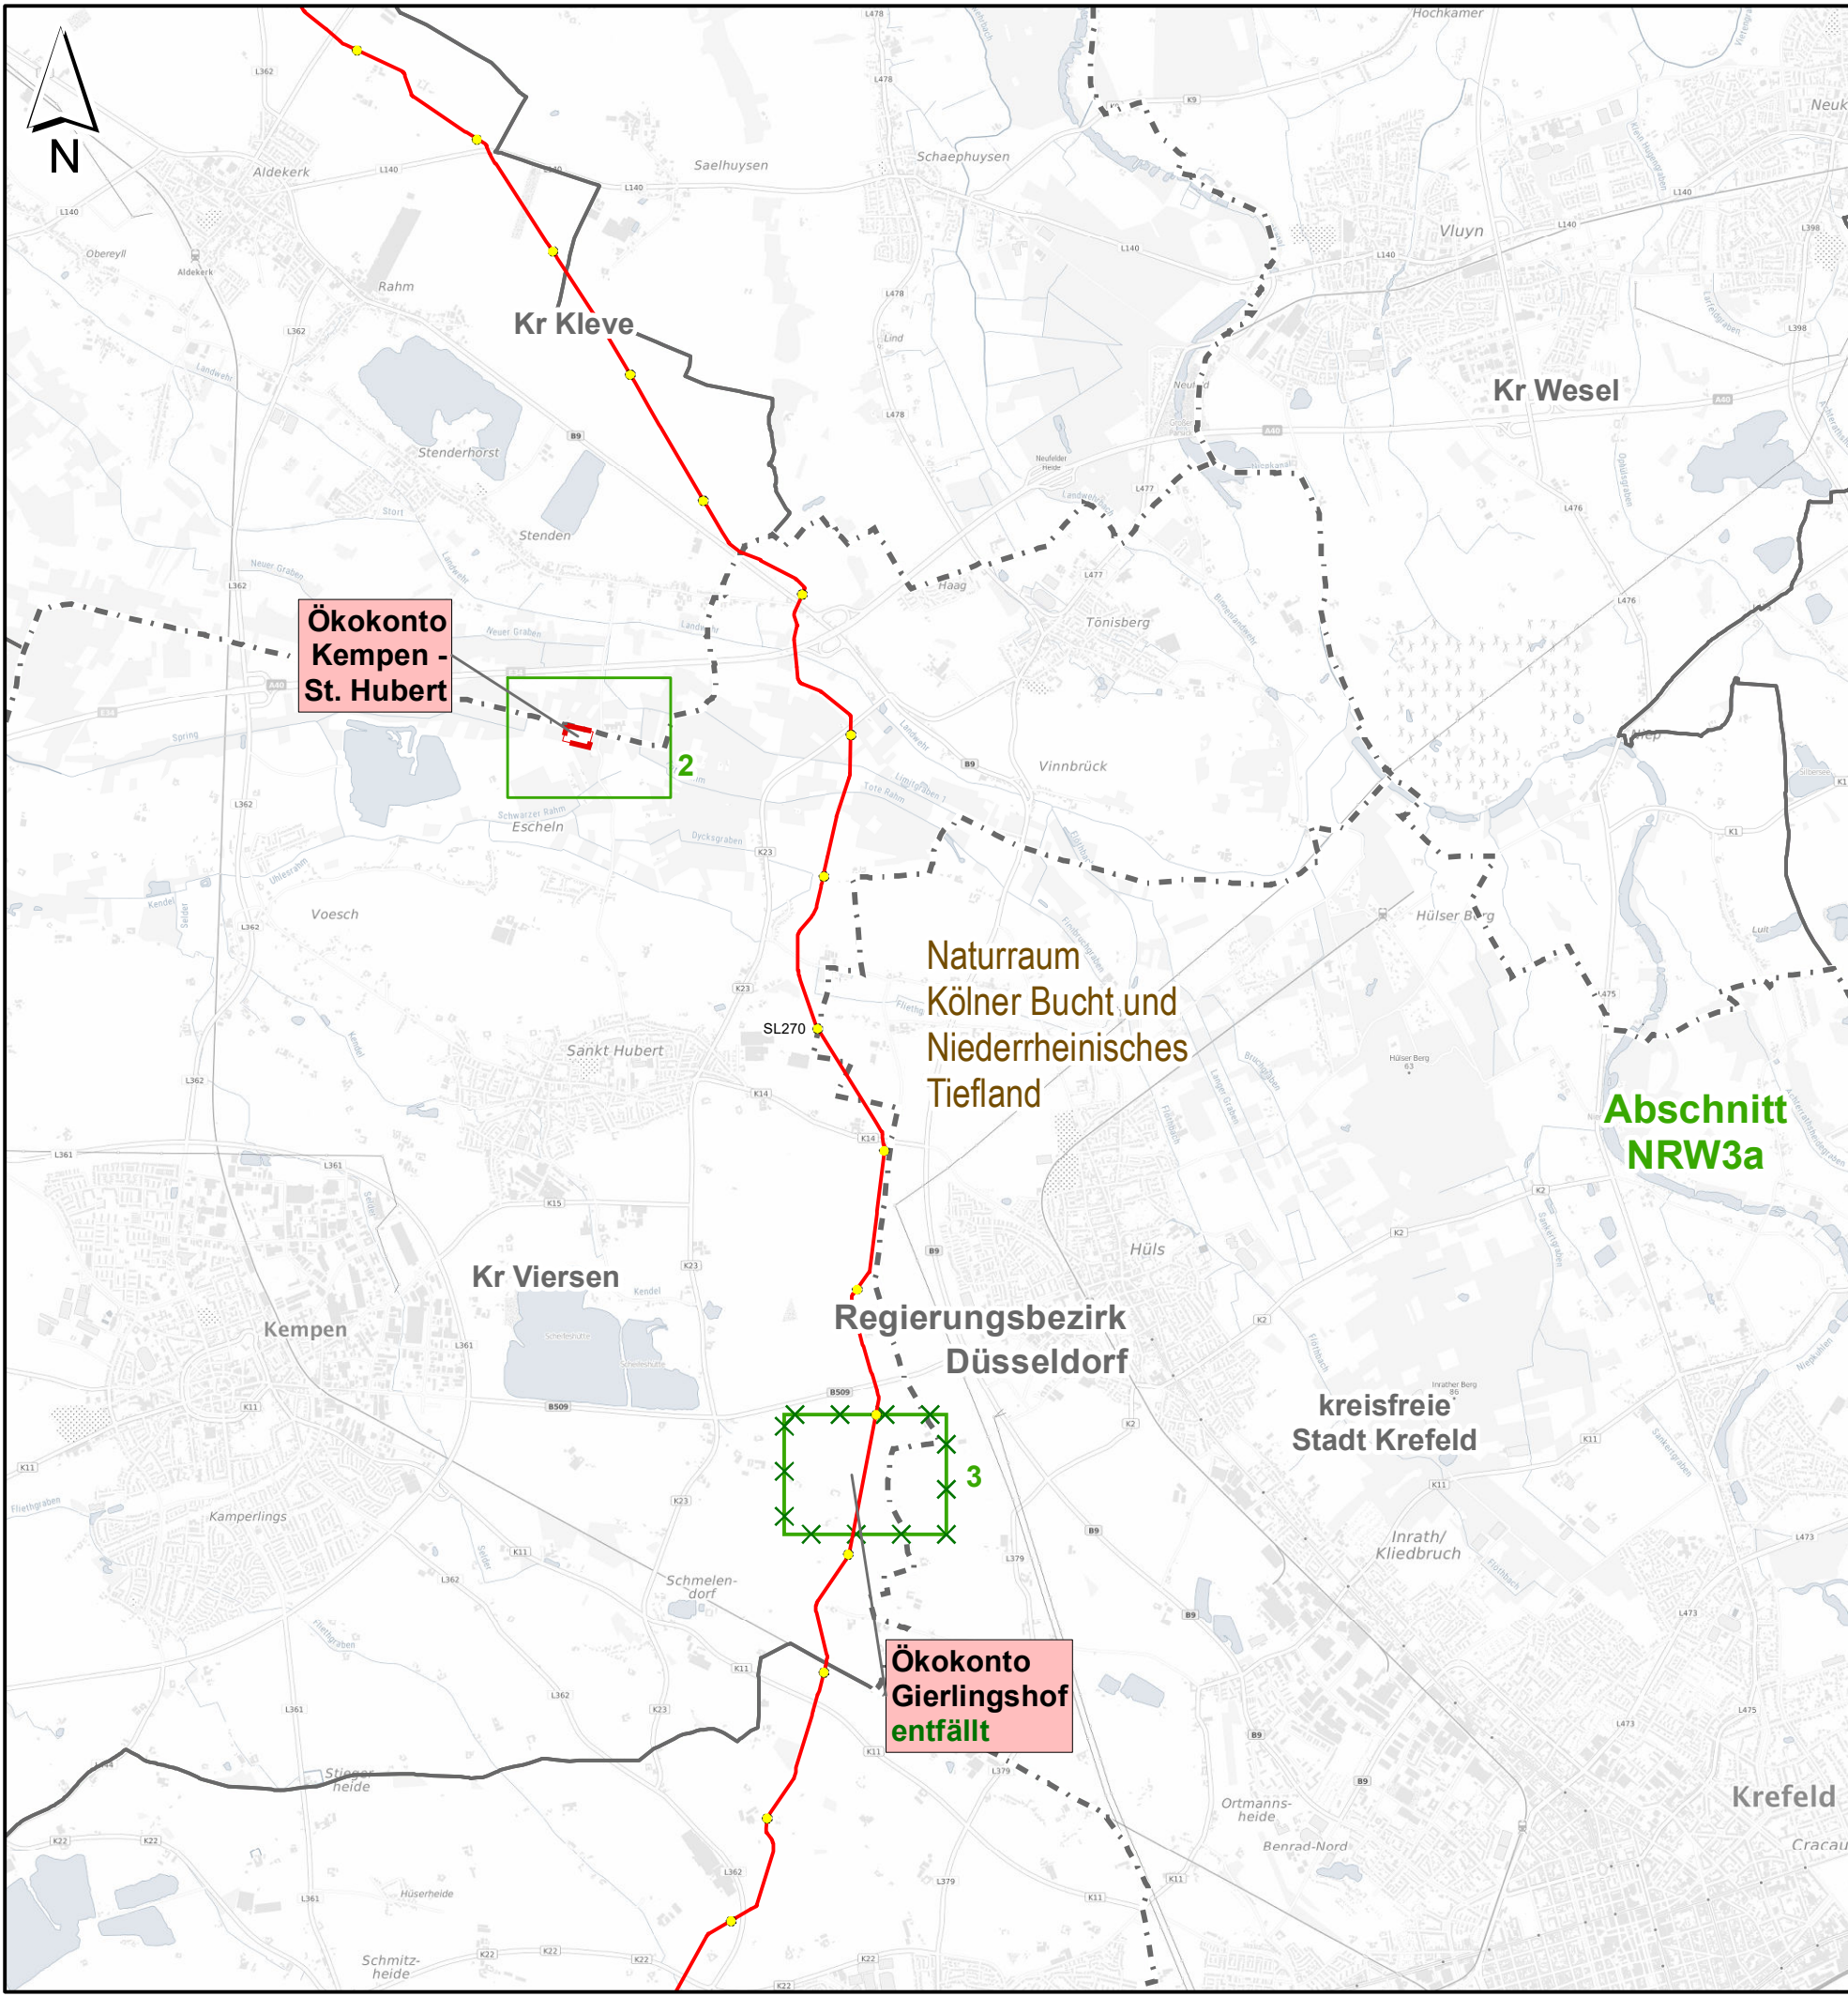

Höchstspannungsleitung
BBPIG Vorhaben Nr. 1 – A-Nord
(Emden Ost – Osterath)

Abschnitt: NRW2 Kreisgrenze Borken/ Wesel
bis zur Kreisgrenze Kleve/ Wesel

2. Deckblattänderung

F4 – Landschaftspflegerischer Begleitplan

F4.8 – Übersichtskarte
Kompensationsmaßnahmen

Legende

Planung

Trassenachse

SL206 Stationierung

Abgrenzung
Kompensationsfläche
(Plananlage F4.9)

Abgrenzung
Kompensationsfläche -
neu in 2.
Deckblattänderung

Blattschnitte M 1:3.000
(Plananlage F4.9)

Blattschnitte M 1:3.000
(Plananlage F4.9) - entfällt
in 2. Deckblattänderung

Blattschnitte M 1:3.000 -
neu in 2.
Deckblattänderung

Verwaltungsgrenzen

Regierungsbezirk

Kreis, kreisfreie Stadt

0 0,5 1 2
Kilometer
© GeoBasis-DE / BKG 2022

Festgestellt nach § 24 NABEG:
Bonn, den

Vorhabenträgerin:



Amprion GmbH
Robert-Schuman-Straße 7
44263 Dortmund

Projekt:


A-Nord
BBPIG Vorhaben Nr. 1
Emden Ost - Osterath

erstellt durch:



Ing.- und Planungsbüro LANGE GmbH & Co. KG
Carl-Peschken-Straße 12
47441 Moers

Nr.	Änderung	Datum	Name
01	2. Deckblattänderung	April 2024	WAL
Blattgröße: 420 x 297 mm		Maßstab: 1:50.000	
Bearbeitet: LMS		Stand: April 2024, V2.0	
Gezeichnet: WAL		Anlage: F4.8 – Übersichtskarte Kompensation	
Geprüft: JUS		Blattnummer: 2 von 3	

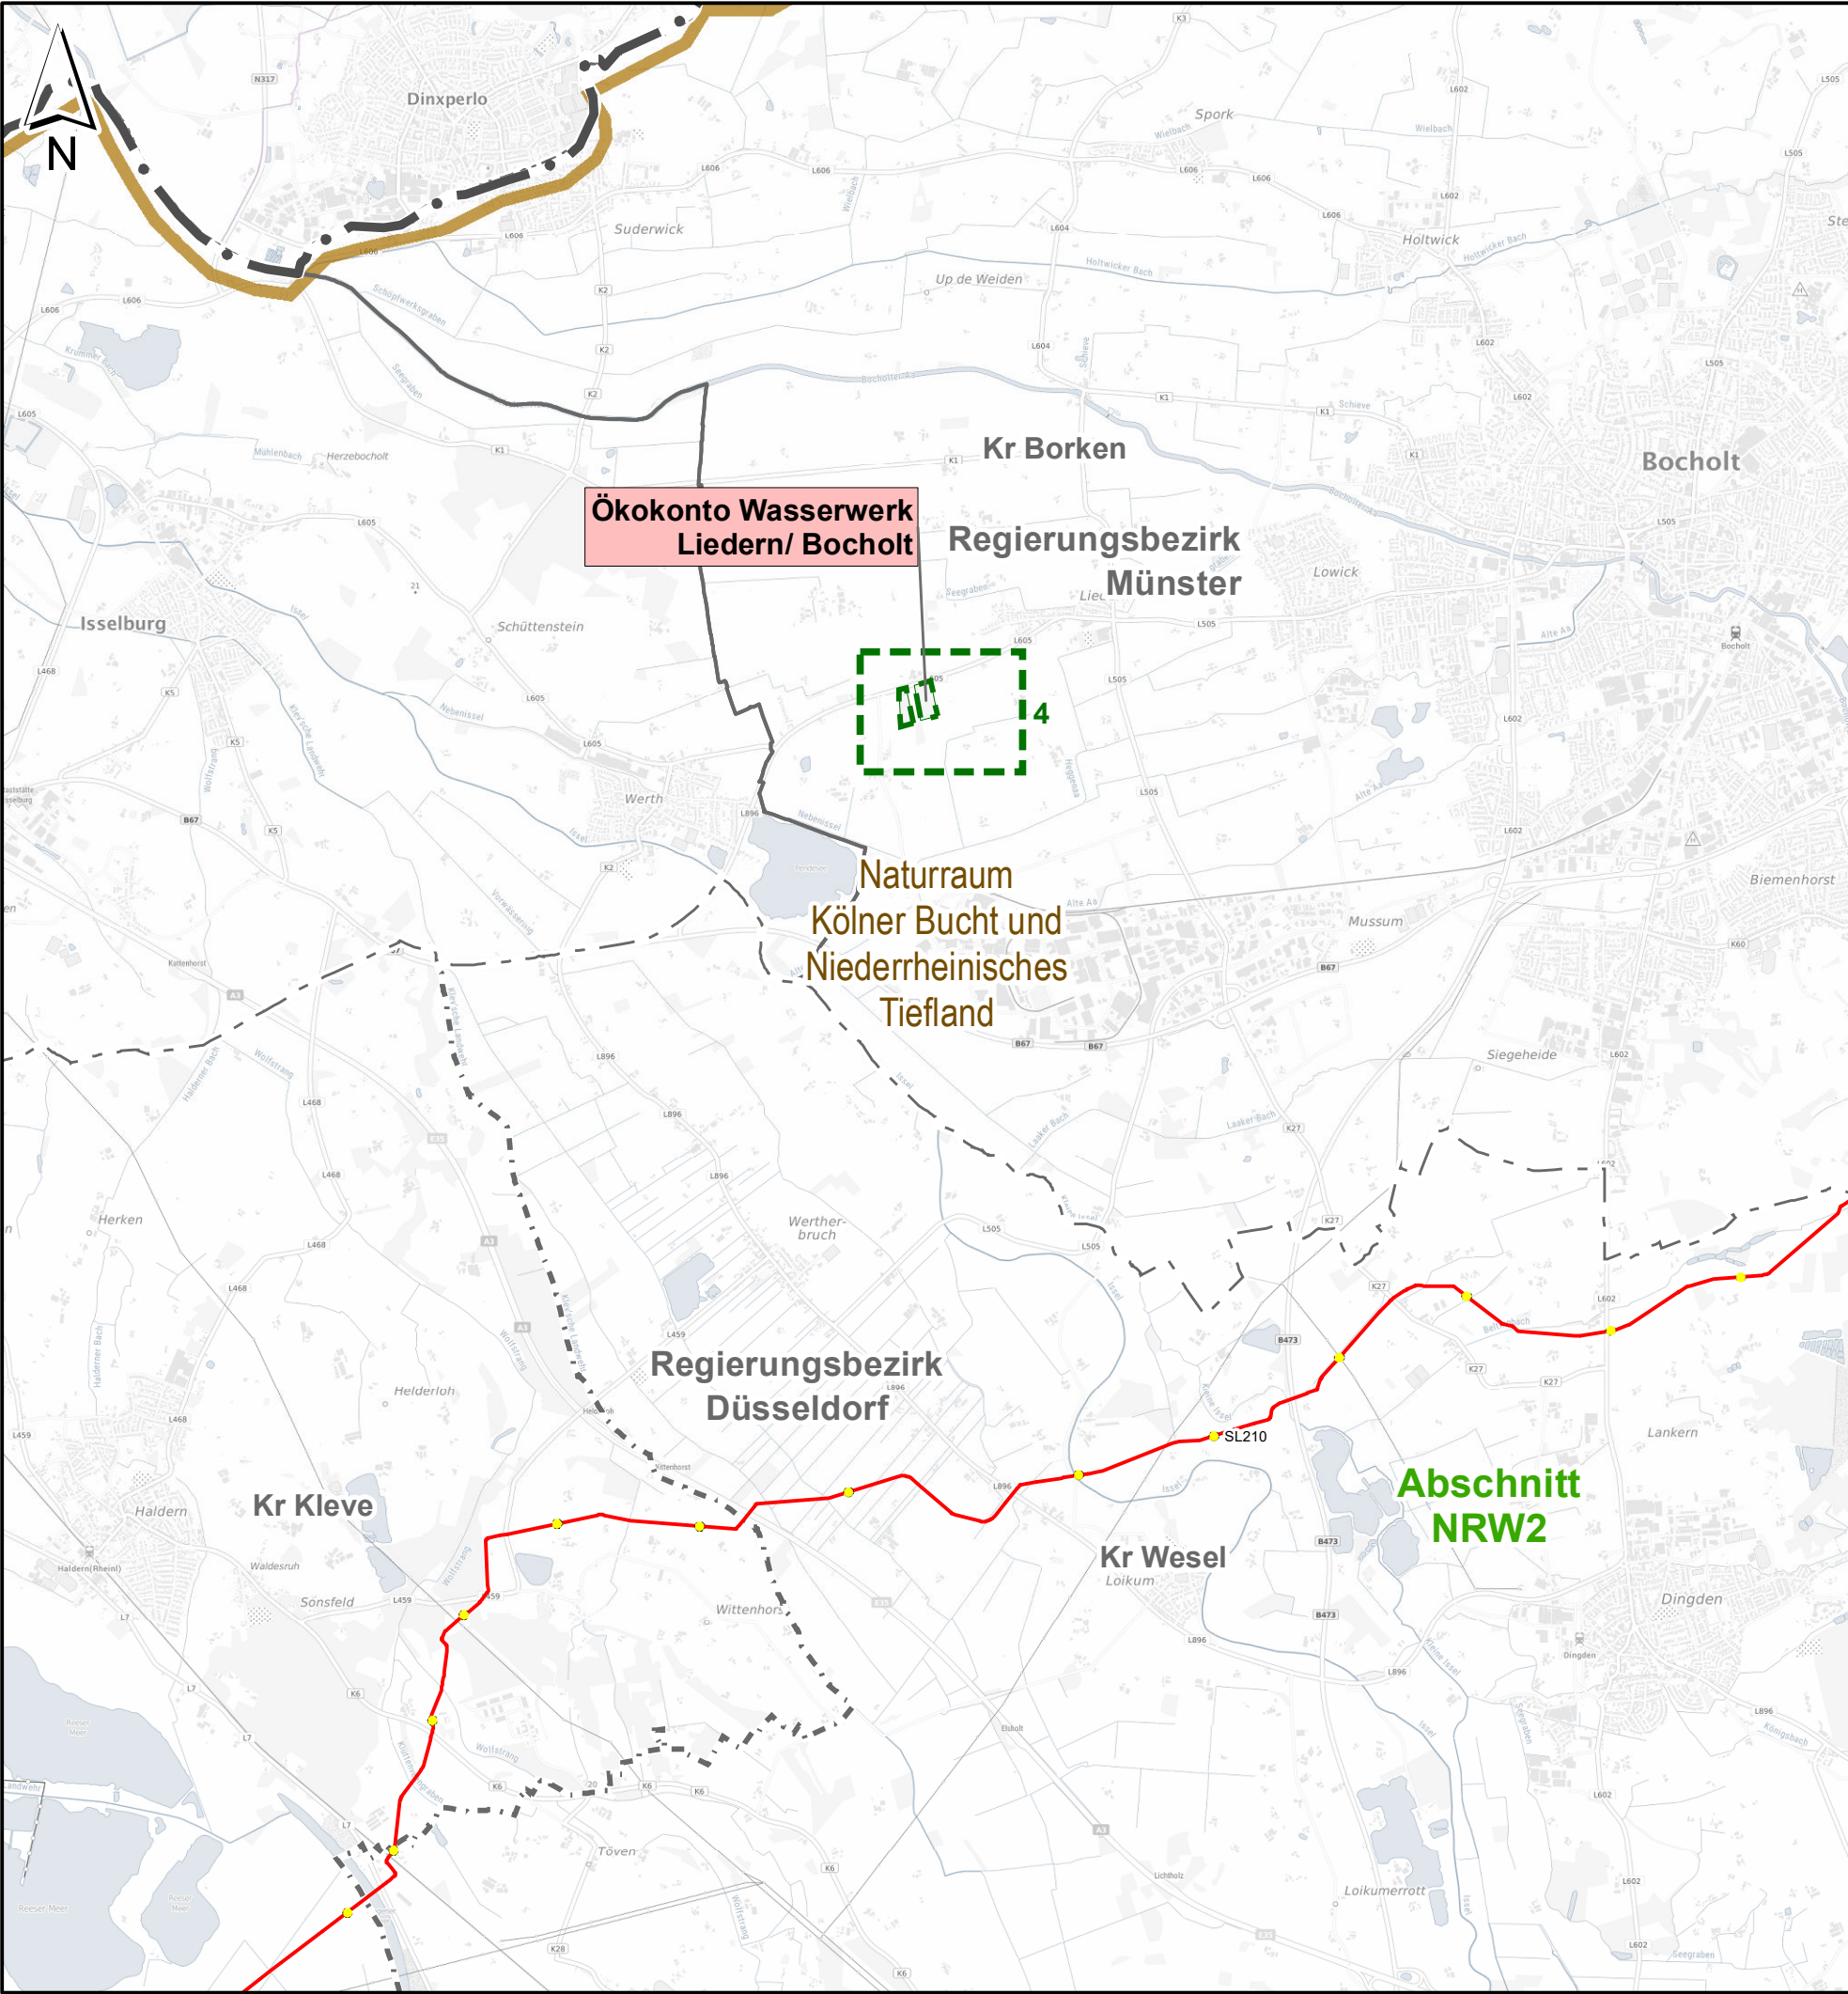

**Höchstspannungsleitung
BBPIG Vorhaben Nr. 1 – A-Nord**
(Emden Ost – Osterath)

Abschnitt: NRW Kreisgrenze Borken/ Wesel
bis zur Kreisgrenze Kleve/ Wesel

2. Deckblattänderung

F4 – Landschaftspflegerischer Begleitplan

**F4.8 – Übersichtskarte
Kompensationsmaßnahmen**

Legende

Planung

Trassenachse

SL206 Stationierung

Abgrenzung
Kompensationsfläche
(Plananlage F4.9)

Abgrenzung
Kompensationsfläche -
neu in 2.
Deckblattänderung

Blattschnitte M 1:3.000
(Plananlage F4.9)

Blattschnitte M 1:3.000
(Plananlage F4.9) - entfällt
in 2. Deckblattänderung

Blattschnitte M 1:3.000 -
neu in 2.
Deckblattänderung

Verwaltungsgrenzen

Regierungsbezirk

Kreis, kreisfreie Stadt

0 0,5 1 2
Kilometer
© GeoBasis-DE / BKG 2022

Festgestellt nach § 24 NABEG:
Bonn, den

Vorhabenträgerin:



Amprion GmbH
Robert-Schuman-Straße 7
44263 Dortmund

Projekt:

A-Nord
BBPIG Vorhaben Nr. 1
Emden Ost - Osterath

erstellt durch:



Ing.- und Planungsbüro LANGE GmbH & Co. KG
Carl-Peschken-Straße 12
47441 Moers

Nr.	Änderung	Datum	Name
01	2. Deckblattänderung	April 2024	WAL
Blattgröße: 420 x 297 mm		Maßstab: 1:50.000	
Bearbeitet: LMS		Stand: April 2024, V2.0	
Gezeichnet: WAL		Anlage: F4.8 – Übersichtskarte Kompensation	
Geprüft: JUS		Blattnummer: 3 von 3	