



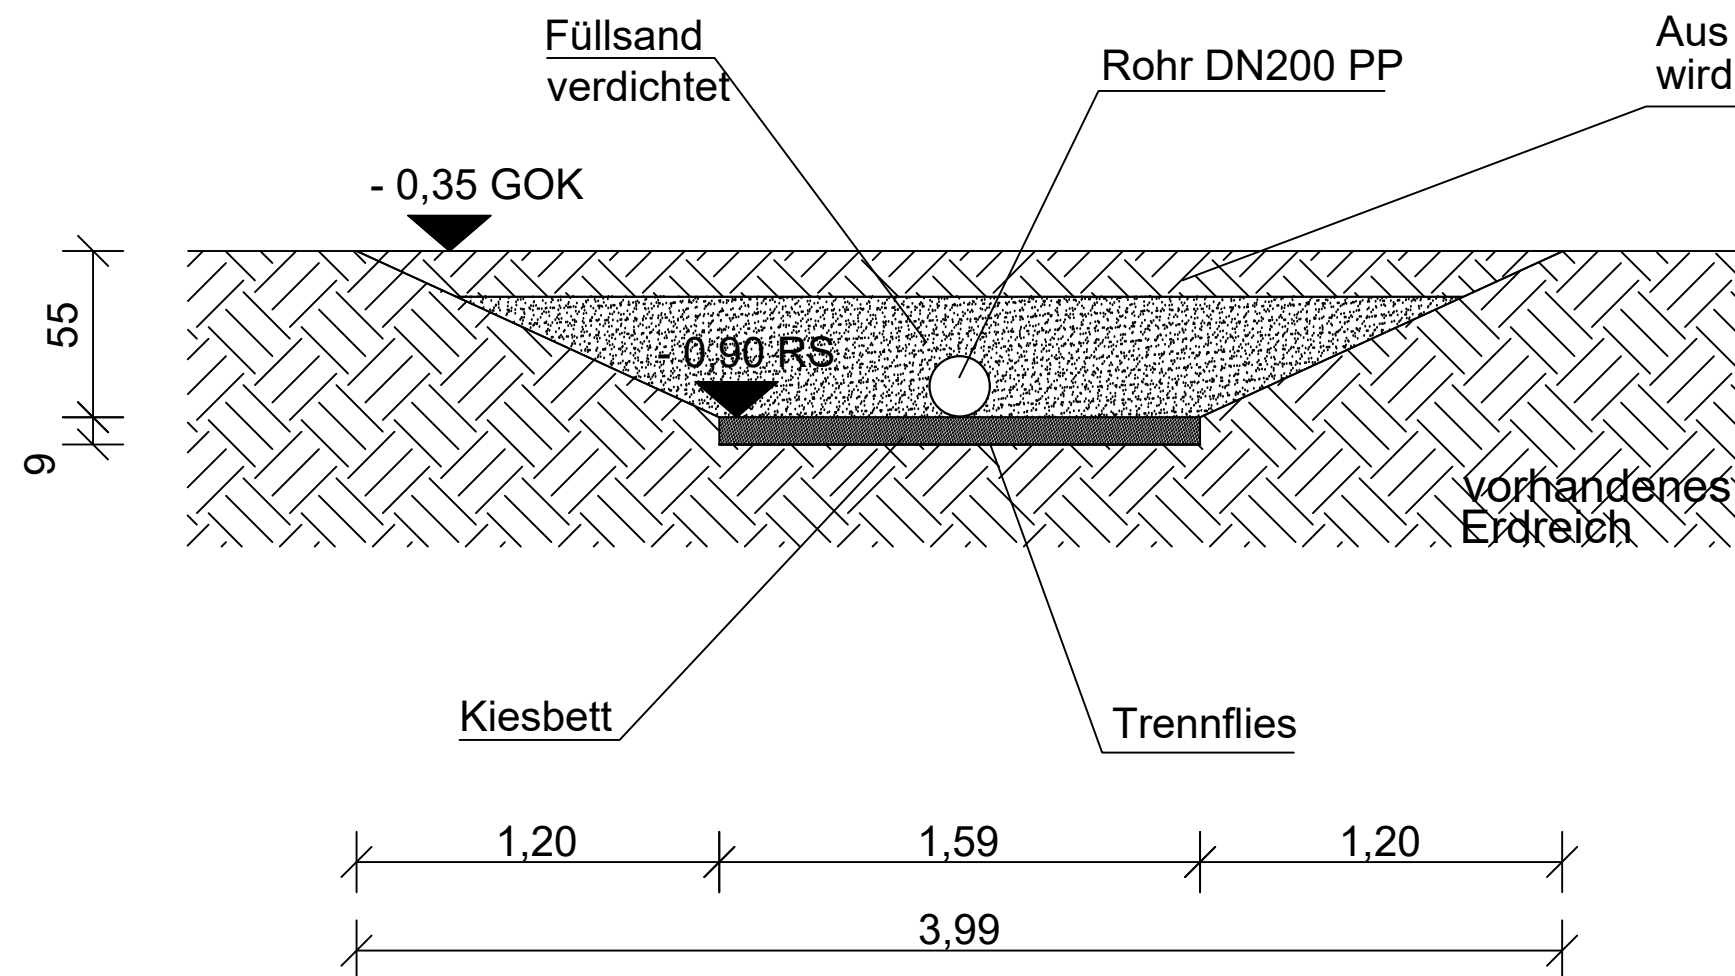

Schnitt C - C

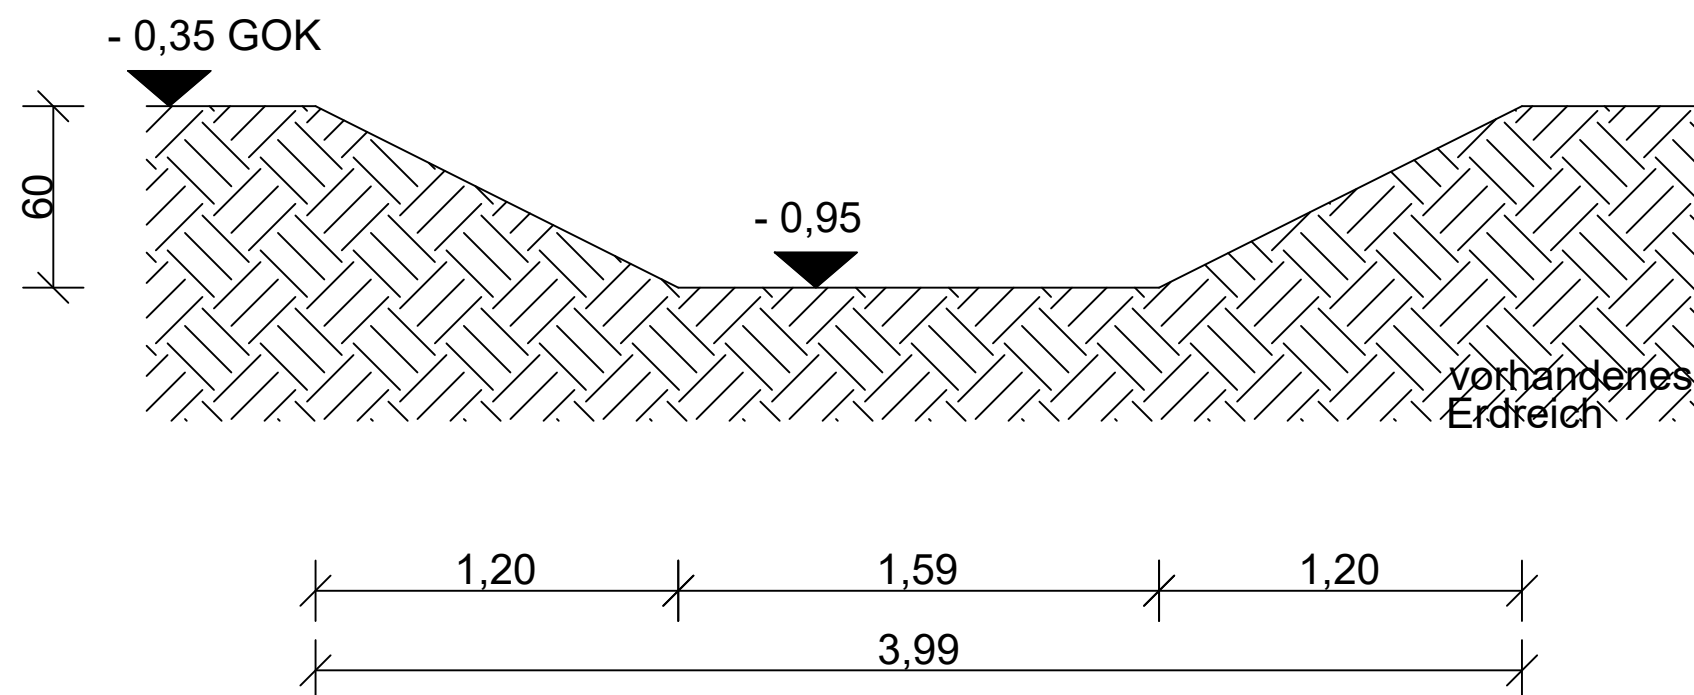

Schnitt B - B

INDEX	ART DER ÄNDERUNG	GEÄNDERT	GEPRÜFT	DATUM
A	Anpassung der Höhen nach Aufmaß	Nünemann		07.10.2024
Baugemeinschaft:		Bonn, den 10.12.2024 Im Auftrag  Dr. Bodo Herrmann Abteilung Ausbau Stromnetze, Ref Gz. 802 – 6.07.01.02/1-2-1 PÄ II#3		
				
Bauherr:		Amprion GmbH Robert-Schuman-Straße 7 44263 Dortmund Amprion Offshore GmbH Robert-Schuman-Straße 7 44263 Dortmund		
 				
Planersteller:		 Ingenieurbüro Farwick Ingenieurbüro im Bauwesen Langestraße 134 49811 Lingen (Ems)		
Planinhalt: Neubau der Höchstspannungsleitungen Emden Ost- Osterath (BBPIG, Vorhaben1) - A - Nord Grenzkorridor II - Hanekenfähr (BBPIG-Vorhaben Nr. 78) - DolWin4 Grenzkorridor II - Hanekenfähr (BBPIG-Vorhaben Nr. 79) - DolWin4 Abschnitt: NDS1 Emden Ost (NVP) - Länderkreisgrenze Leer/Emsland				
Antrag gem. §68 WHG Verlegung des Grabens				
Bauleitnummer: 7002, 7003, 7004		Dokumentbezeichnung Offshore:		Maßstab: 1:25
gezeichnet: Nünemann	Erstellt: 01.10.2024	Dokumentbezeichnung:		
bearbeitet: Nünemann	Ausgabe:	Statonierung:		
geprüft:	DIN/ BxH: A3 / 297 x 420	Bausektion:		Blattnummer: 1