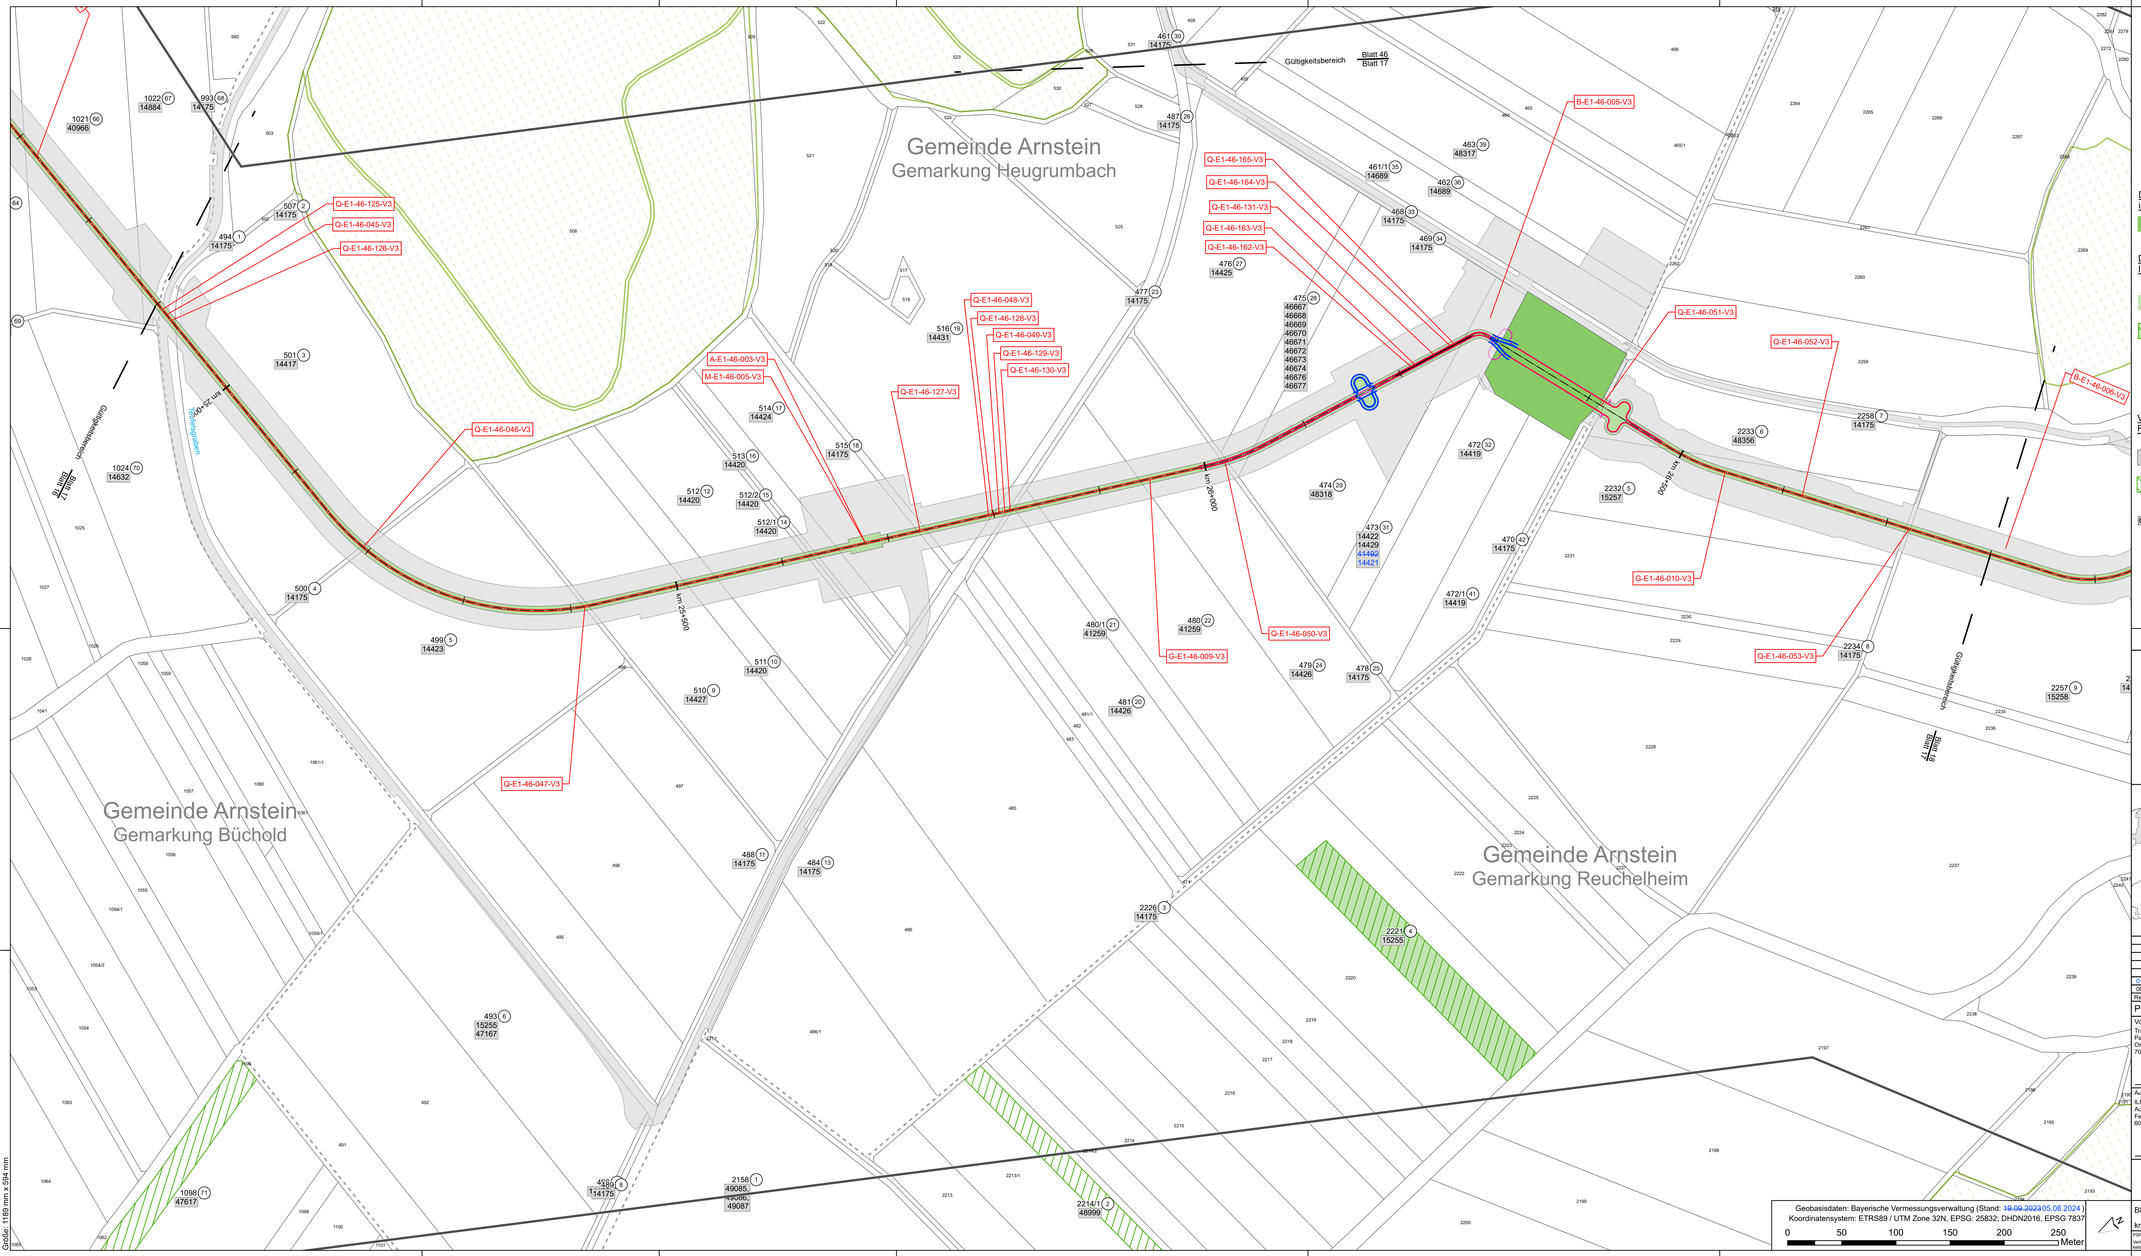

Systemskizze - Normalstrecke

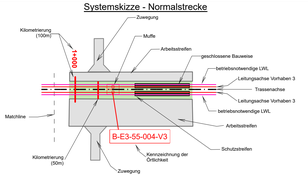

Dauerhafte Flächeninanspruchnahme

- Erwerbsfläche Vorhaben 3

Dienstbarkeit und vorübergehende Inanspruchnahme

- Fläche Dienstbarkeit Vorhaben 3
- Kompensationsflächen Vorhaben 3
- Linkbox Vorhaben 3
- Muffe Vorhaben 3

Vorübergehende Flächeninanspruchnahme

- Arbeitsstreifen / bauzeitliche Zuwegung
- Kompensationsflächen Vorhaben 3
- 00001 Betroffenes Flurstück Eigentümer Schlüsselnummer / Eigentümer ID
- (5) Flurstücks-Ordungsnummer
- 37 Flurstücksnummer

Grenzen:

- Bundesland
- Kreis
- Stadt/Gem.
- Gemarkung
- Flur
- Flurstücksgrenze
- Gebäude
- Angrenzende Blattschnitte
- Flurbereinigungsgebiet
- Waldfläche
- Festgelegter Trassenkorridor
- Planfeststellungsabschnittsgrenze

Vorhaben

- Erdkabel in angrenzendem PFA (nachrichtlich)

PLANÄNDERUNG I

- Änderung oder Ergänzung von Flächenobjekten (Strichstärke der Umrandung objektabhängig)
- Änderung oder Ergänzung von Linienobjekten (Strichstärke der Umrandung objektabhängig)
- Text: Änderung oder Ergänzung von Texten oder Zahlen
- Verschiebung der Bodenaufbereitungsfläche zur Verringerung von Eingriffen in Ausgleichsflächen des Feldhamsters

Eine Dokumentation zu den verwendeten Daten und Informationen erfolgt in Teil M.

SuedLink

BBPIG-Vorhaben 3, HGÜ-Verbindung Brunsbüttel - Großgartach

Leitung-Nr.: LH-16-10001

Planfeststellungsabschnitt E1
Teil D03

Anhang 01

Rechtserwerbplan

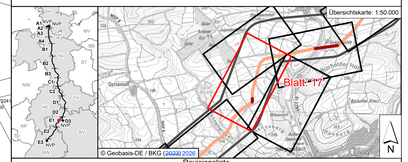

Revisionsliste

Rev	Datum	Ausgabe	Erstellt	Geprüft	Freigegeben
01	30.04.2026	PLANÄNDERUNG I	Sonnerer Alexander	Fieg Franziska	Jadenhauf Christoph
00	15.12.2023	Unterlage nach § 21 NABEG	Bayer Florian	Bösch David	Pehm Martin

Planfeststellung

Vorhabenträger: ©
Transnet BW GmbH
Pariser Platz
Osloer Straße 15-17
70173 Stuttgart

TRANSNET BW

Datum:

Auftragnehmer:
ILF Consulting Engineers
Austria GmbH
Feldkreuzstraße 3
6063 Rum / Innsbruck / Austria

ILF CONSULTING ENGINEERS

Planfeststellungsbehörde:

PLANÄNDERUNG I

Blatt-Nr.:	17 / 54	Maßstab:	1:2.000
km:	24+900 - 26+800	Einheit:	[m]

FSPWBS:	SL.PS.TS.RP.P8.GP.E1.PU	Dok.-Kennz.	Objektkennzeichen	DCC	Dokumentenzählnummer
Vertraulichkeitsstufe:	C2 - Intern	~V3.E1.46.06	CLD015	SLPS-ICE-002189-AT-017	

Größe: 1189 mm x 594 mm