

Planfeststellungsverfahren
Unterlagen nach § 21 NABEG



Höchstspannungsleitung Vieselbach – Eisenach – Mecklar, Drehstrom
Nennspannung 380 kV (BBPIG Vorhaben Nr. 12) Abschnitt
Vieselbach – Regelzonengrenze (Abschnitt A)

Titel:

Prinzipzeichnungen der technischen Anlagen

Unterlage: 4

1. Planänderung


Vorhabenträgerin: 50Hertz Transmission GmbH
Heidestraße 2
10557 Berlin

Nr.	Änderung	Datum	Name
1	Mastprinzipskizzen WA1+0 D76/09/21 u. D76/09/22 ergänzt	30.06.2025	OX/Steinmüller
aufgestellt: Berlin, 31.07.2023		Festgestellt nach §24 NABEG	
i.A.S. Linke S. Linke i.A. K. Möller K. Möller		Cottbus, den Im Auftrag Renate Heintze	

Unterlage: 4

Blatt: 1 von 3

Maßstab: ohne

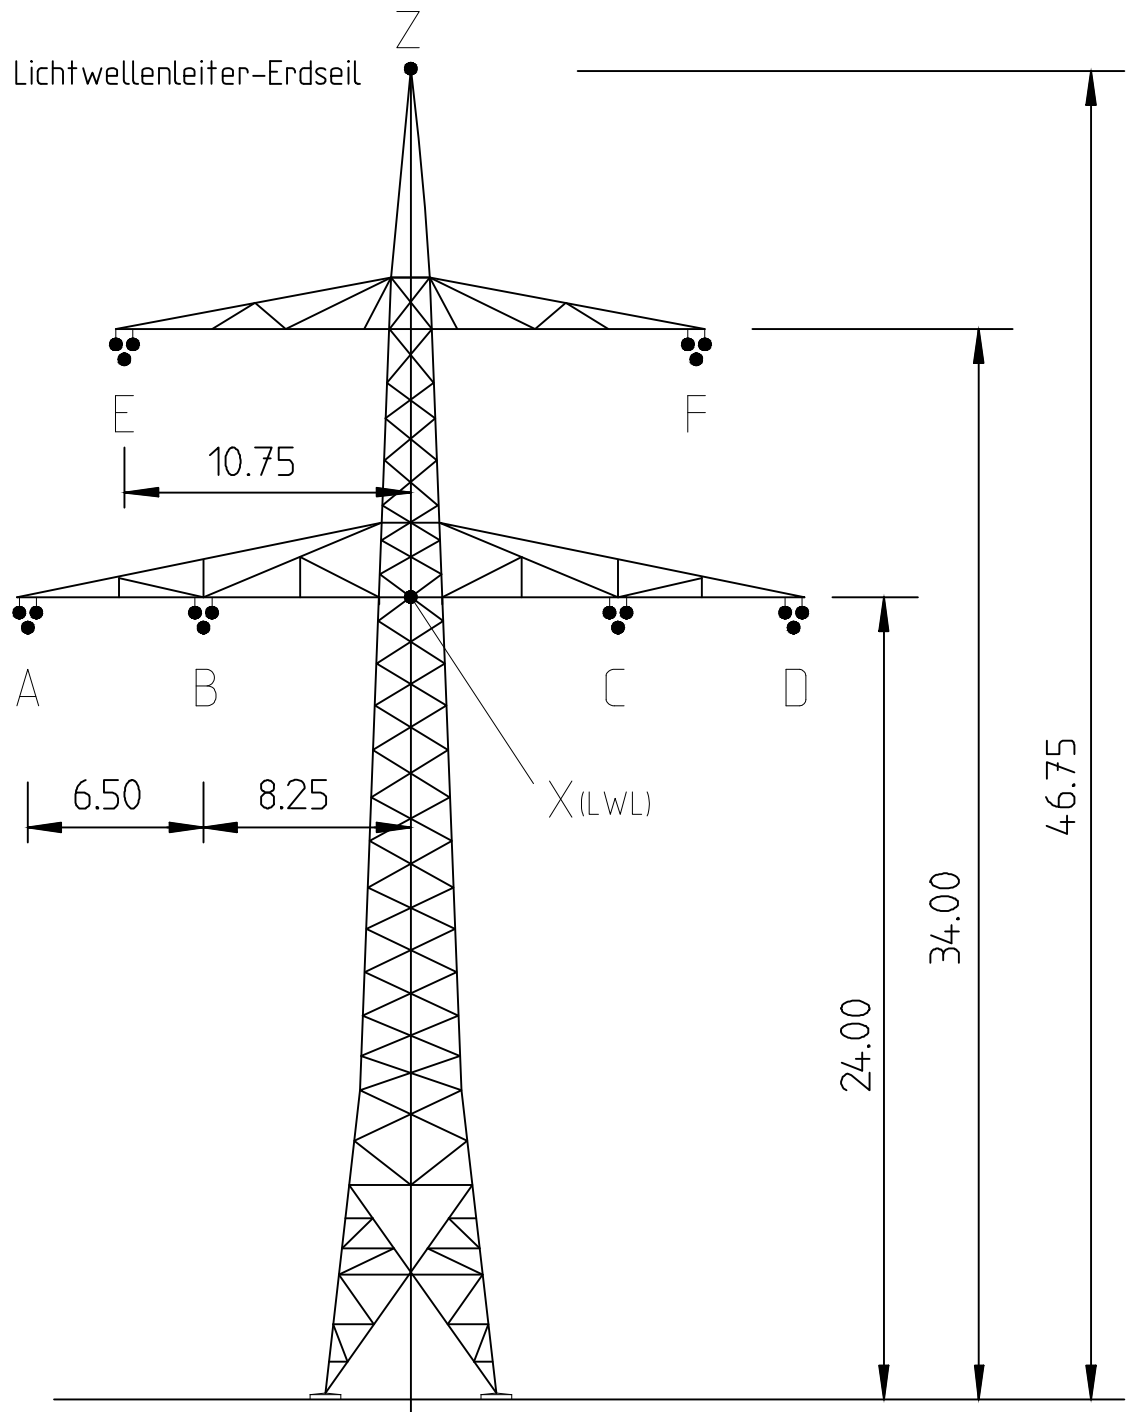


Abspannmast WA1+0, D76

Unterlage: 4

Blatt: 2 von 3

Maßstab: ohne

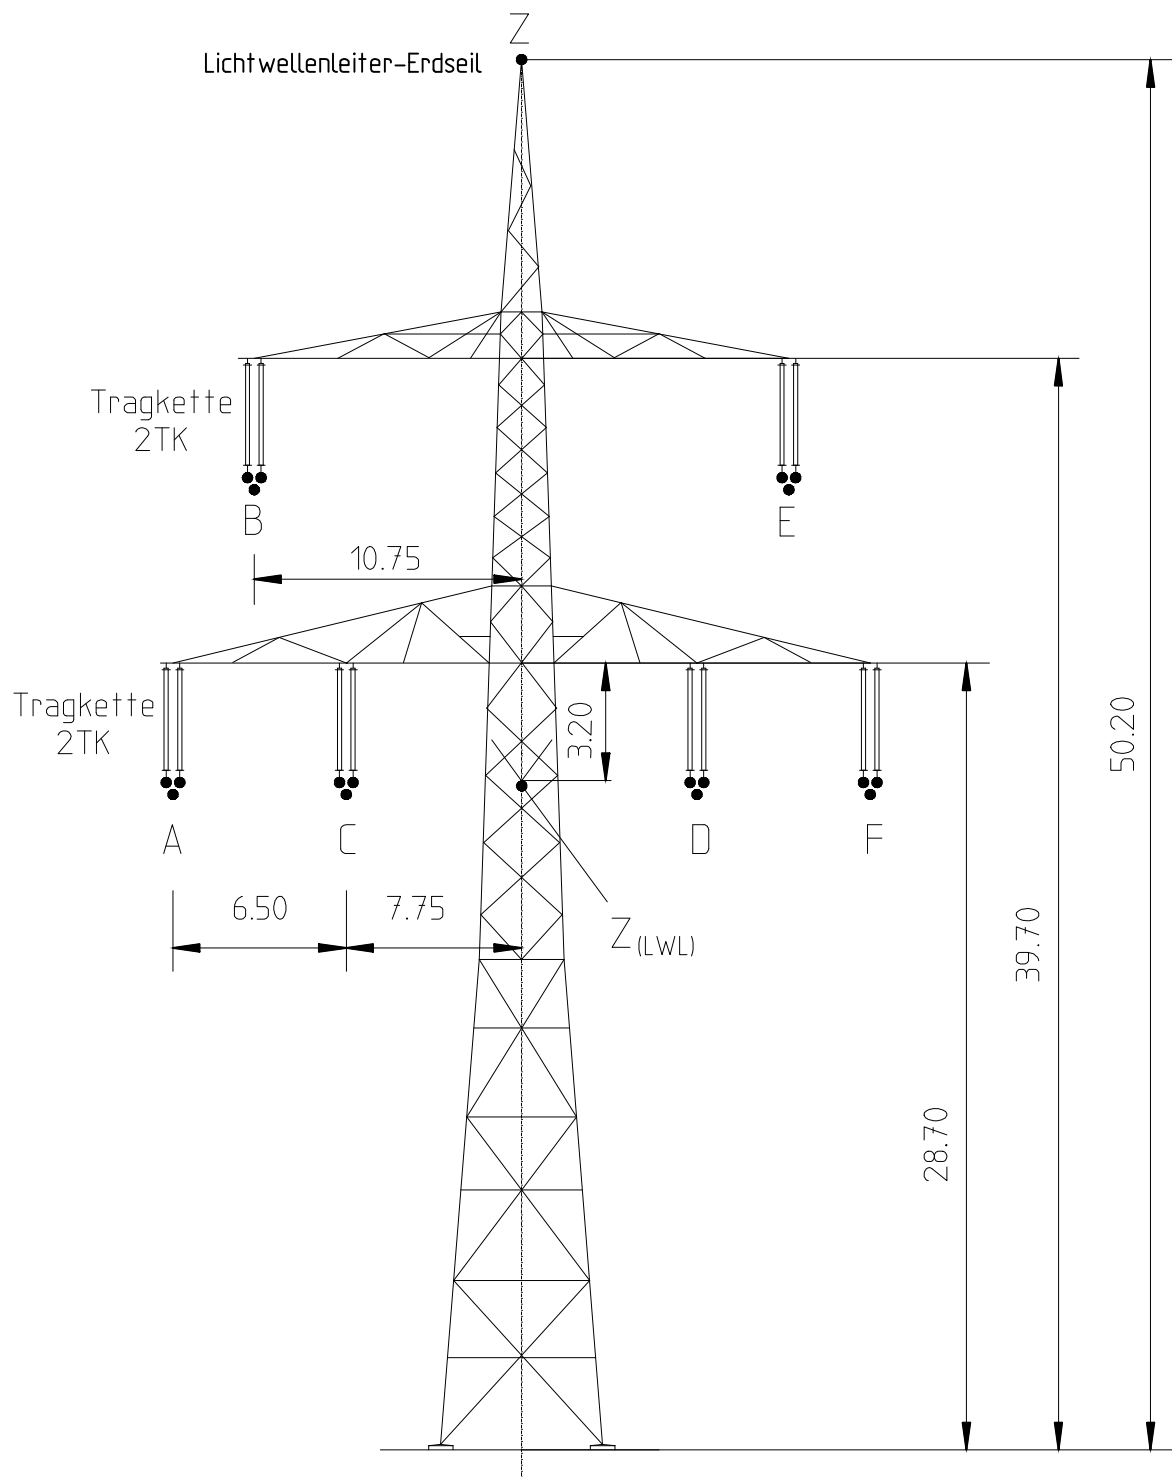

Tragmast T2S+0, D76


Vorhabenträgerin: 50Hertz Transmission GmbH
Heidestraße 2
D-10557 Berlin

Bearbeitung: OMEXOM Hochspannung GmbH
An der Marktbrücke 1
D-07554 Korbußen

Unterlage: 4

Blatt: 3 von 3

Maßstab: ohne

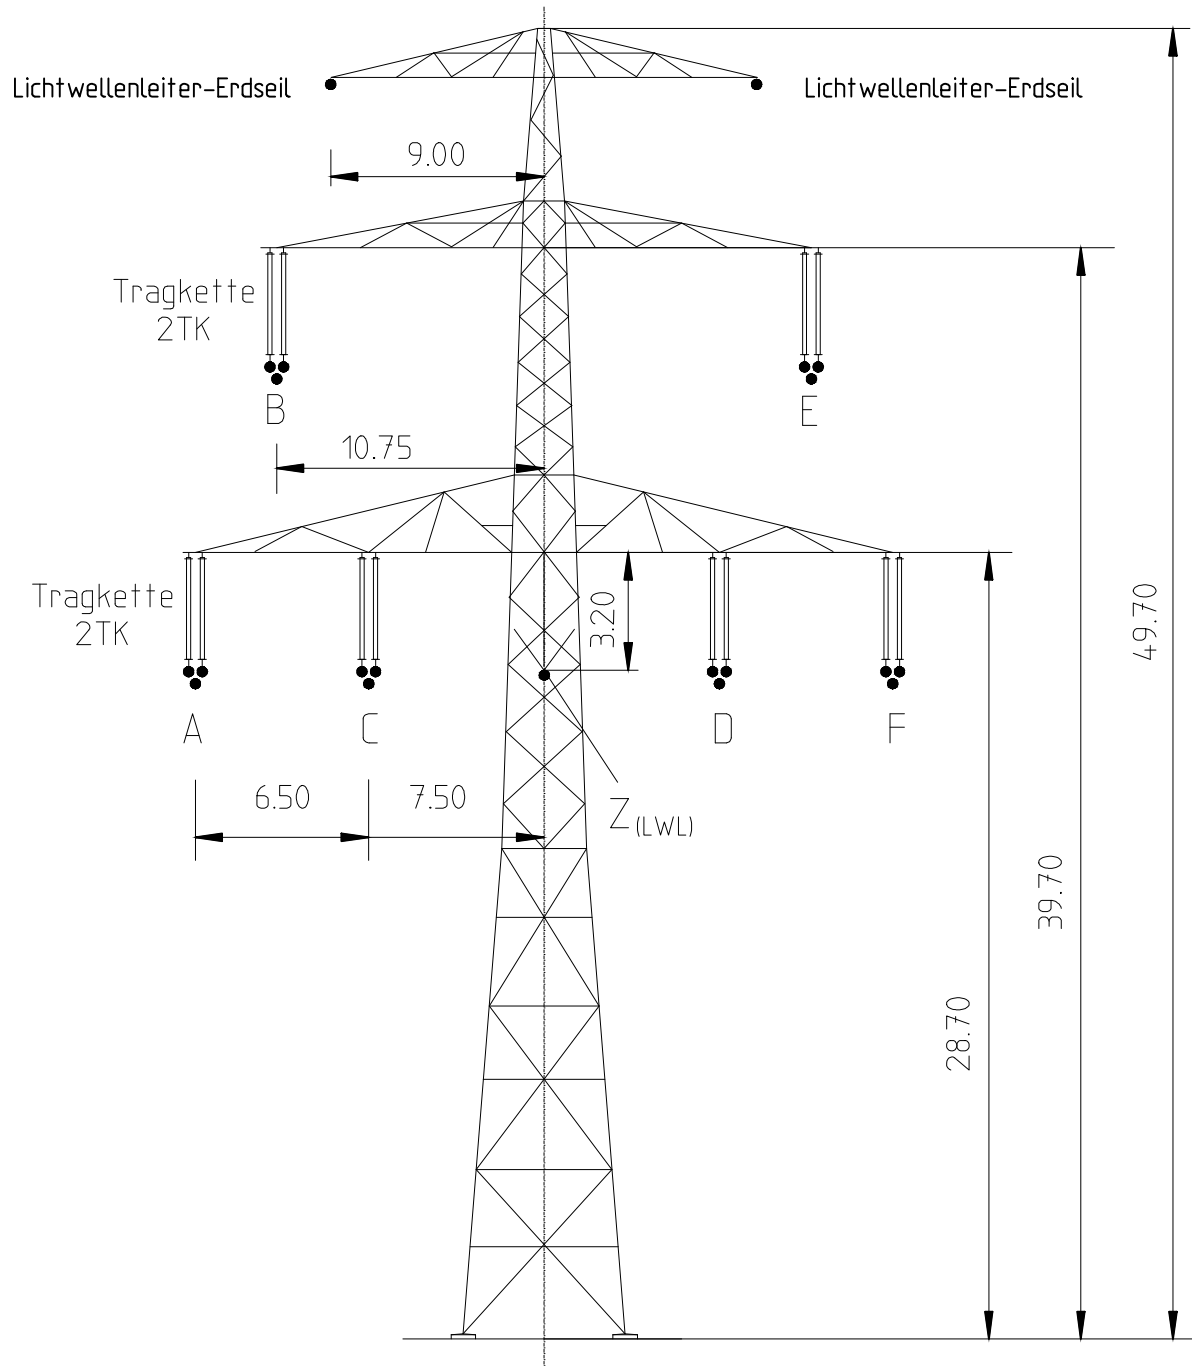

Tragmast T2S+0, D76(DE)

Vorhabenträgerin: 50Hertz Transmission GmbH
 Heidestraße 2
 D-10557 Berlin

Bearbeitung: OMEXOM Hochspannung GmbH
 An der Marktbrücke 1
 D-07554 Korbußen