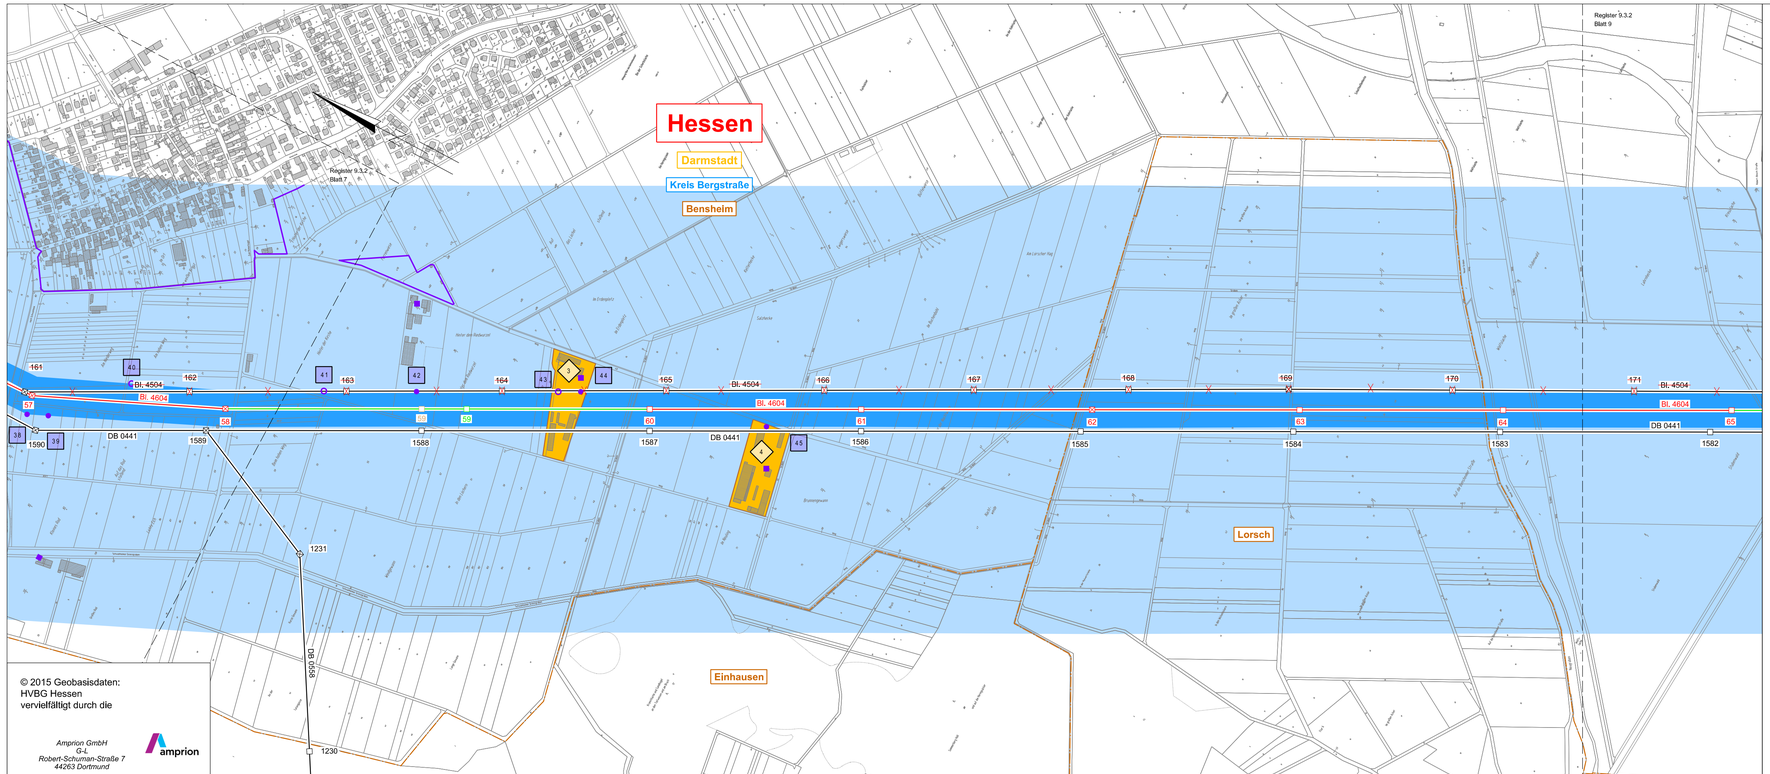

© 2015 Geobasisdaten:
HVBG Hessen
vervielfältigt durch die

Amprion GmbH
G-L
Robert-Schuman-Straße 7
44263 Dortmund

amprion

Legende

- Landesgrenze
- Reg.- Bez. Grenze
- Kreisgrenze
- Gemeindegrenze
- Umspannanlage (Bestand)
- Tragmast (vorhanden) mit Leitungsachse
- Abspannmast (vorhanden) mit Leitungsachse
- Tragmast (geplant) mit Leitungsachse
- Abspannmast (geplant) mit Leitungsachse
- Gepl. Tragmast am Altstandort und gepl. Leitung in vorh. Achse
- Gepl. Abspannmast am Altstandort und gepl. Leitung in vorh. Achse
- Abzubauender Tragmast und abzubauende Leitung
- Abzubauender Abspannmast und abzubauende Leitung
- Umbeseilung
- Planung nachrichtlich übernommen

Eintragung in diesem Farbton

ehemaliger Planungstand

Eintragung in diesem Farbton

1. Deckblattänderung

- Bewertungsbereich
- Einwirkungsbereich
- Lfd. Nummer maßgeblicher Immissionsort
- Maßgeblicher Immissionsort
- Lfd. Nummer maßgeblicher Minimierungsort (ggf. Bezugspunkt oder repräsentativer Bezugspunkt)
- Maßgeblicher Minimierungsort innerhalb und außerhalb des Bewertungsbereichs
- Dichte Bebauungsstruktur mit mehreren maßgeblichen Minimierungsorten
- Bezugspunkt
- Repräsentativer Bezugspunkt

Register 9.3.2 DB1

Planfeststellungsvermerk der Planfeststellungsbehörde

Nach § 24 NABEG i.V.m. § 18 NABEG, § 43b EnWG, § 74 VwVfG planfestgestellt durch Beschluss

Planfeststellungsbehörde **vom .....** **20....**

Siegel

Blatt 8

380-kV-Netzverstärkung Abschnitt Vorhaben 19 Nord Urberach - Pfungstadt - Weinheim; Drehstrom

Neubau einer 110-/380-kV-Höchstspannungsfreileitung

Pkt. Griesheim - Weinheim
Bl. 4604

EMF-Übersichtsplan
1 : 5000

1. Deckblattänderung

Zur Plananfertigung verwendete DGK 5: Alkis Daten / Februar 2015

Ausgabe:	16.09.2022	-/-
Erstellt:	27.08.2020	SPIE/Ju
Inhalt:	Planung	

SPIE
SPIE SAG GmbH

amprion