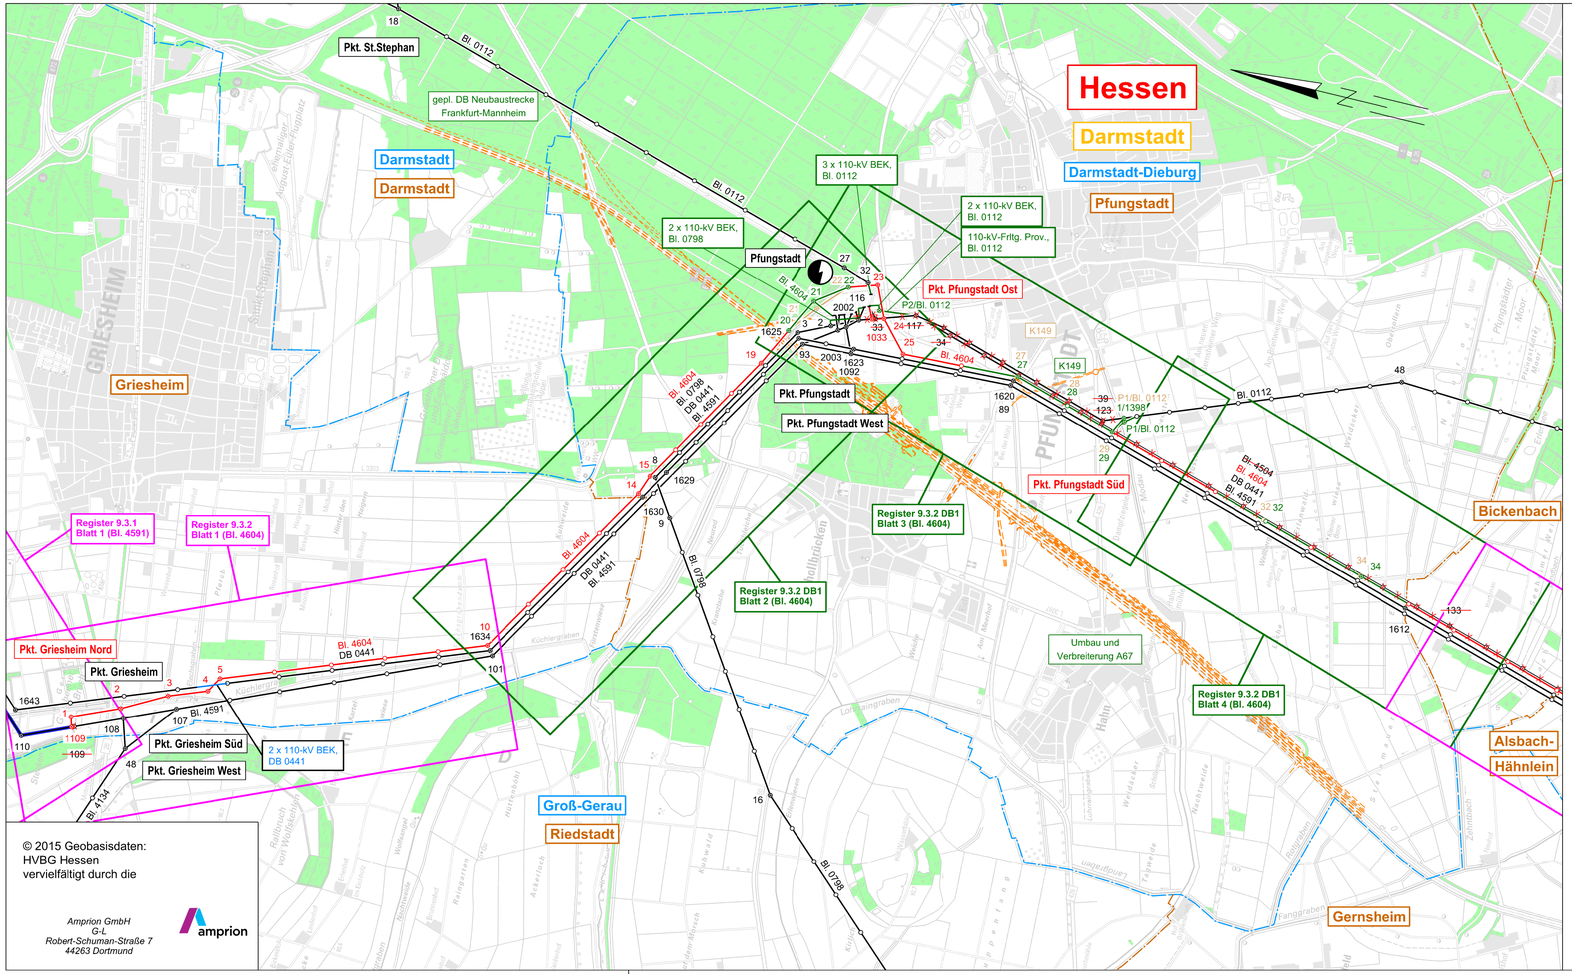

© 2015 Geobasisdaten:
HVBG Hessen
vervielfältigt durch die

Amprion GmbH
G-L
Robert-Schuman-Straße 7
44263 Dortmund

amprion

Legende

- Landesgrenze
- Reg.- Bez. Grenze
- Kreisgrenze
- Gemeindegrenze
- Umspannanlage (Bestand)
- Tragmast (vorhanden) mit Leitungsachse
- Abspannmast (vorhanden) mit Leitungsachse
- Tragmast (geplant) mit Leitungsachse
- Abspannmast (geplant) mit Leitungsachse
- Gepl. Tragmast am Altstandort und gepl. Leitung in vorh. Achse
- Gepl. Abspannmast am Altstandort und gepl. Leitung in vorh. Achse
- Tragmast (geplant) Freileitungsprovisorium
- Abspannmast (geplant) Freileitungsprovisorium
- 220-kV Baueinsatzkabel (BEK) Schematische Darstellung der Bauausführung
- 110-kV Baueinsatzkabel (BEK) Schematische Darstellung der Bauausführung
- Abzubauender Tragmast und abzubauende Leitung
- Abzubauender Abspannmast und abzubauende Leitung
- Waldfläche
- Umbeseilung
- Planung nachrichtlich übernommen

Eintragung in diesem Farbton
ehemaliger Planungstand
Eintragung in diesem Farbton
1. Deckblattänderung

Register 9.3A - Blatt 3 DB1

Planfeststellungsvermerk der Planfeststellungsbehörde
Nach § 24 NABEG i.V.m. § 18 NABEG, § 43b EnWG, § 74 VwVfG planfestgestellt durch Beschluss

Planfeststellungsbehörde vom ..... 20 ....

Siegel

380-kV-Netzverstärkung Abschnitt Vorhaben 19 Nord Urberach - Pfungstadt - Weinheim; Drehstrom

Neubau einer 110-/380-kV-Höchstspannungsfreileitung

Pkt. Griesheim - Weinheim Bl. 4604

EMF Blattschnittübersicht
1 : 25000

1. Deckblattänderung

Zur Plananfertigung verwendete TK 25: 5917, 5918, 6017, 6117, 6217, 6317, 6417, 6517

Stand:	16.09.2022	-/-
Erstellt:	02.02.2020	SPIE/Ju
Inhalt:	Planung	

SPIE SAG GmbH

amprion