


Masttyp: WAGEWÜ

dargestellter Mast : WAGEWÜ 54,50

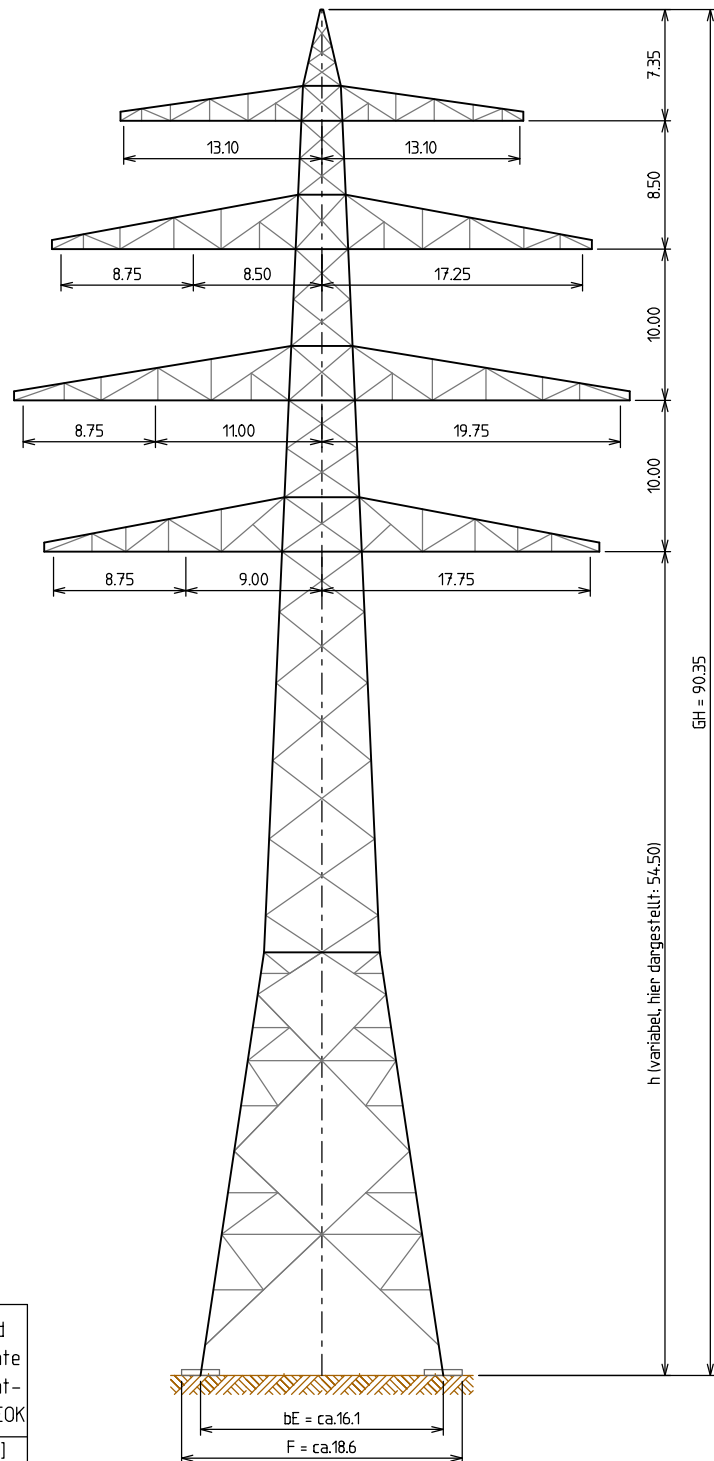

Höhe der Seilaufh. untere Traverse	Höhe der unteren Traverse	Gesamthöhe des Mastes	Mastbreite an EOK	Abstand Außenkante Fundamentköpfe an EOK
h [m]	H [m]	GH [m]	bE ca. [m]	F ca. [m]
54,5	54,5	90,35	16,1	18,6

Dieser Masttyp wird im Vorhaben verwendet

	LTB Leitungsbau GmbH BA Mannheim			TransnetBW GmbH Osloer Straße 15-17 70173 Stuttgart	
			Mastskizze		
	Name	Datum	380-kV-Netzverstärkung Urberach-Weinheim-Karlsruhe BBPlG-Vorhaben Nr.19 Abschnitt Süd-1 Philippsburg-Daxlanden	Stand	13.09.2023
gez.	Müller	13.09.2023		Maßstab	1:500
gepr.	Giesler	14.09.2023		Blatt	02 von 22
Freig.	Käüfl	15.09.2023		Register	5
Zeichnungsnr. LTB L65 23 269					