


Gestänge : DD7520-057A

Masttyp: WAGEWÜ

dargestellter Mast : WAGEWÜ 59,50

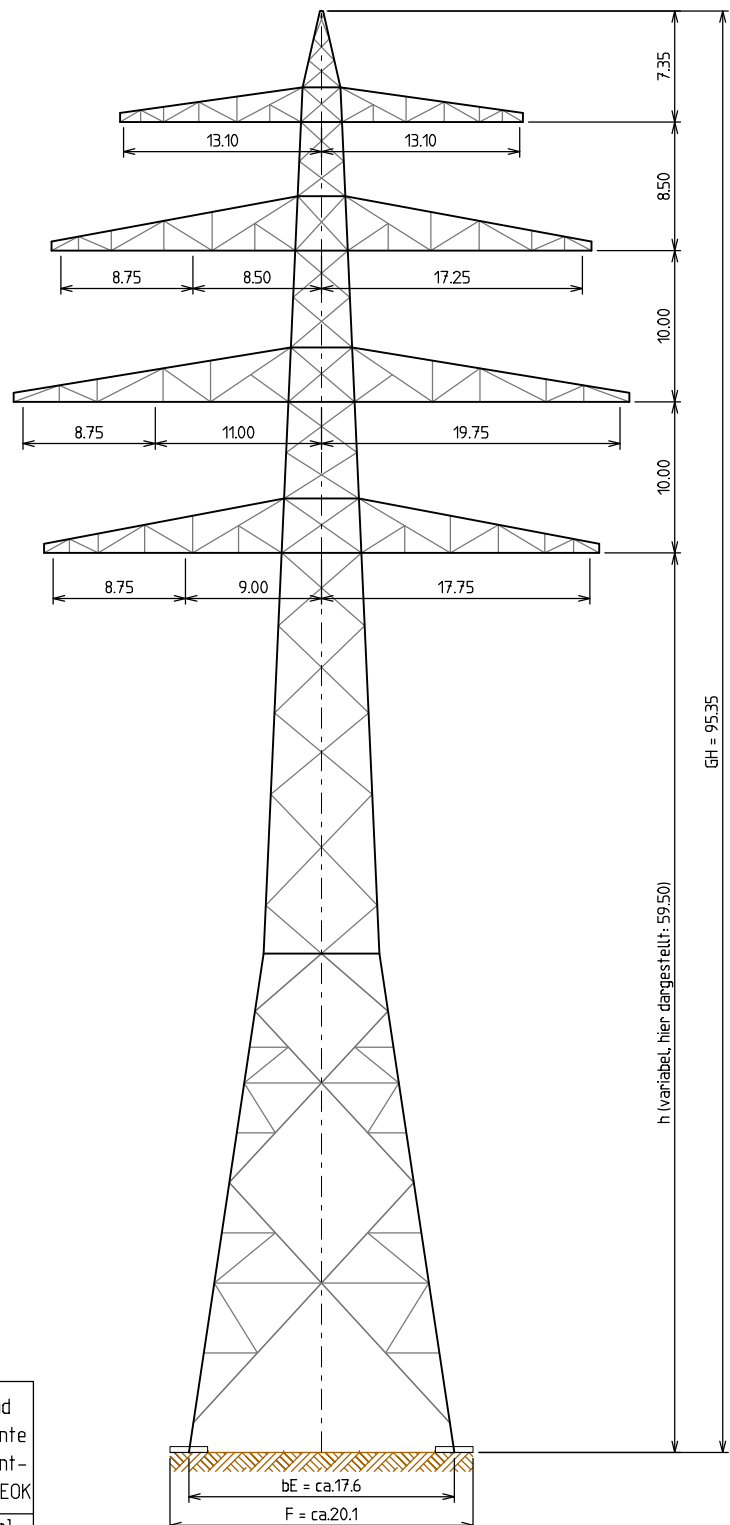

Höhe der Seilaufh. untere Traverse	Höhe der unteren Traverse	Gesamthöhe des Mastes	Mastbreite an EOK	Abstand Außenkante Fundamentköpfe an EOK
h [m]	H [m]	GH [m]	bE ca. [m]	F ca. [m]
59,5	59,5	95,35	17,6	20,1

Dieser Masttyp wird im Vorhaben verwendet

	LTB Leitungsbau GmbH BA Mannheim		TRANSNET BW Mastskizze	TransnetBW GmbH Osloer Straße 15-17 70173 Stuttgart	
	Name	Datum		Stand	14.09.2023
gez.	Müller	14.09.2023	380-kV-Netzverstärkung Urberach-Weinheim-Karlsruhe BBPlG-Vorhaben Nr.19 Abschnitt Süd-1 Philippsburg-Daxlanden	Maßstab	1:500
gepr.	Giesler	15.09.2023		Blatt	03 von 22
Freig.	Käufel	18.09.2023		Register	5
Zeichnungsnr. LTB L65 23 270					