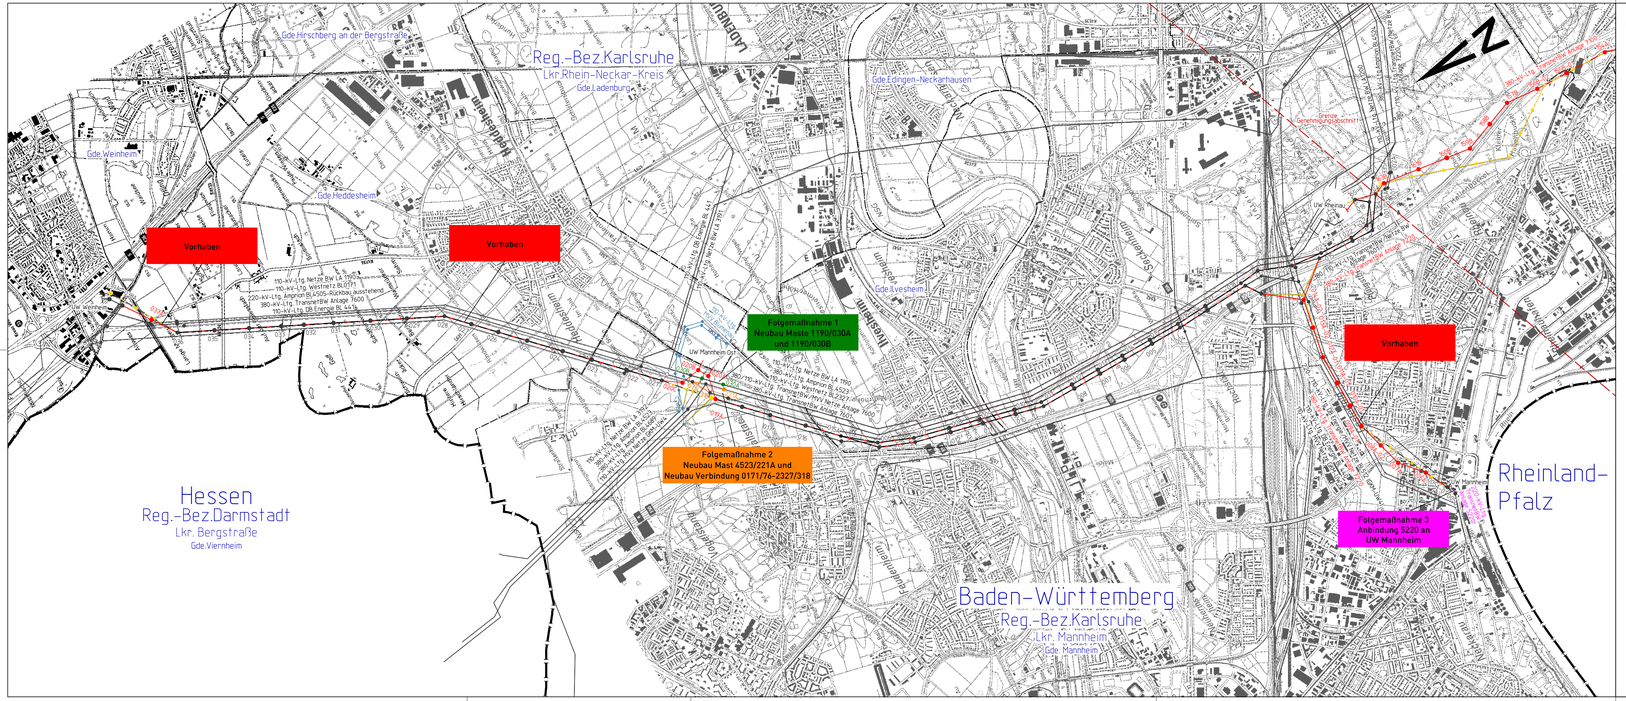
Gde.Hirschberg an der Bergstraße
Reg.-Bez.Karlsruhe
Lkr.Rhein-Neckar-Kreis
Gde.Ladenburg
Gde.Edingen-Neckarhausen
Gde.Weinheim
Gde.Heddesheim
Gde.Ilvesheim
Vorhaben
Vorhaben
Vorhaben
Folgemaßnahme 1
Neubau Maste 1190/030A
und 1190/030B
Folgemaßnahme 2
Neubau Mast 4523/221A und
Neubau Verbindung 0171/76-2327/318
Folgemaßnahme 3
Anbindung 5220 an
UW Mannheim
Grenze
Genehmigungsabschnitt
UW Weinheim
UW Mannheim Ost
Hessen
Reg.-Bez.Darmstadt
Lkr. Bergstraße
Gde.Viernheim
Baden-Württemberg
Reg.-Bez.Karlsruhe
Lkr. Mannheim
Gde. Mannheim
Rheinland-
Pfalz
110-kV-Ltg. Netze BW LA 1190
110-kV-Ltg. Westnetz BL 0171
220-kV-Ltg. Amprion BL 5205-Rückbau, ausstehend
380-kV-Ltg. TransnetBW Anlage 7600
110-kV-Ltg. DB Energie BL 4523
380-kV-Ltg. TransnetBW Anlage 7600
110-kV-Ltg. Netze BW LA 1190
110-kV-Ltg. Westnetz BL 0171
220-kV-Ltg. Amprion BL 5205
110-kV-Ltg. Westnetz BL 0171