

Gestänge : D7600-020A	Masttyp: WAGEÜ/WEGE
dargestellter Mast : W.AGEÜ/WEGE 15,00	

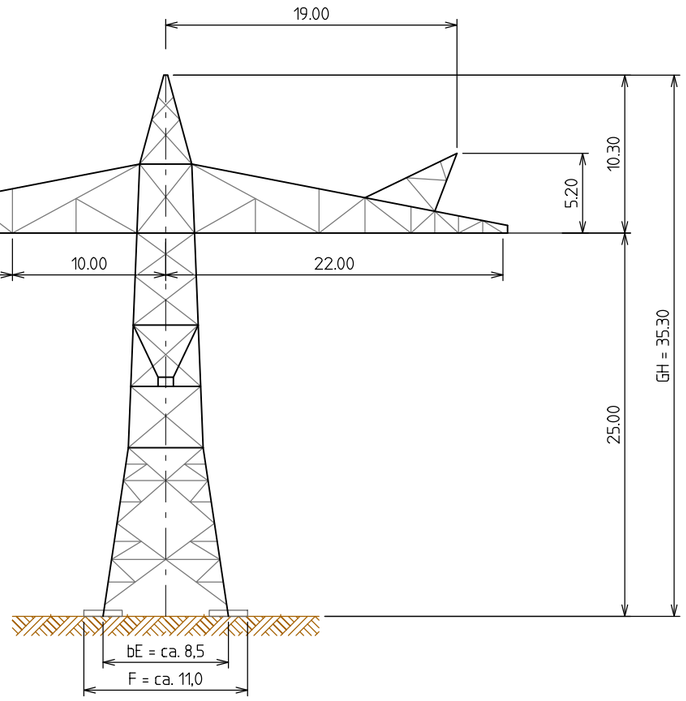

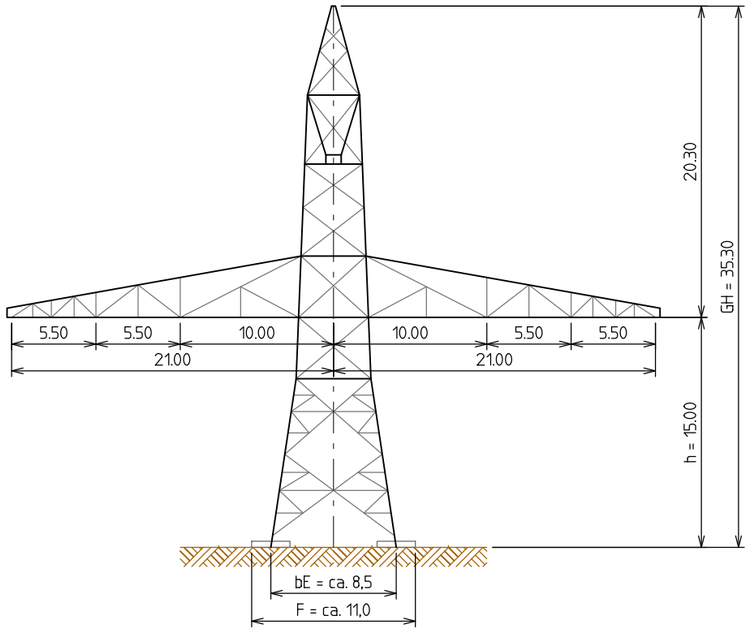

Höhe der Seilaufh. untere Traverse	Höhe der unteren Traverse	Gesamthöhe des Mastes	Mast-breite an EOK	Abstand Außenkante Fundament-köpfe an EOK
h [m]	H [m]	GH [m]	bE ca. [m]	F ca. [m]
15,0	15,0	35,3	8,5	11,0

Dieser Masttyp wird im Vorhaben verwendet

LTB Leitungsbau GmbH BA Mannheim			TRANSNET BW Mastskizze	TransnetBW GmbH Osloer Straße 15-17 70173 Stuttgart
	Name	Datum	380-kV-Netzverstärkung Urberach-Weinheim-Karlsruhe BBPlG-Vorhaben Nr.19 Abschnitt Süd-3 Weinheim-Rheinau	Stand 03.09.2026
gez.	Waibel	04.04.2025		Maßstab 1:400
gepr.	Giesler	03.09.2026		Blatt 06 von 16
Freig.	Käufl	03.09.2026		Register 5
Zeichnungsnr. LTB L65 25 111				