
Gestänge : D7220-014A Masttyp: WAGEÜ/WEGE

dargestellter Mast : WAGEÜ/WEGE 53,00

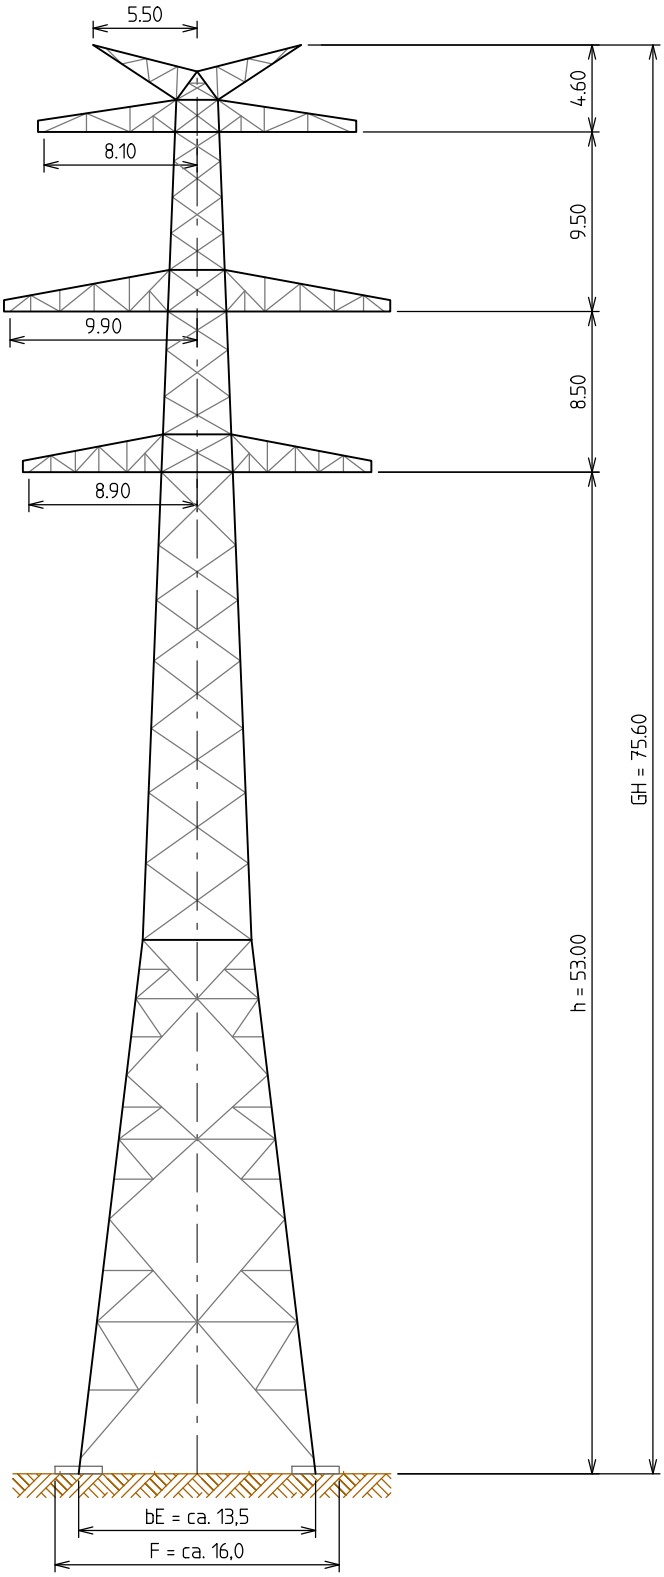

Höhe der Seilaufh. untere Traverse	Höhe der unteren Traverse	Gesamthöhe des Mastes	Mast-breite an EOK	Abstand Außenkante Fundament-köpfe an EOK
h [m]	H [m]	GH [m]	bE ca. [m]	F ca. [m]
53,00	53,0	75,6	13,5	16,0

Dieser Masttyp wird im Vorhaben verwendet

LTB Leitungsbau GmbH BA Mannheim	TRANSNET BW Mastskizze	TransnetBW GmbH Osloer Straße 15-17 70173 Stuttgart

	Name	Datum
gez.	Müller	19.09.2023
gepr.	Giesler	12.06.2025
Freig.	Käufl	12.06.2025
Zeichnungsnr.	LTB L65 23 302	

380-kV-Netzverstärkung Urberach-Weinheim-Karlsruhe
BBPlG-Vorhaben Nr.19
Abschnitt Süd-3 Weinheim-Rheinau

Stand	12.06.2025
Maßstab	1:400
Blatt	08 von 16
Register	5