



Vorhaben V49

- Trassenkorridorsegment im Abschnitt V49 Süd 2 (Beschriftung des VTK in Korridorfarbe)
- Trassenkorridorsegment andere Abschnitte
- 100 m Wirkraum

Potenzielle Trassenachse (PTA)

- Offene Bauweise (Regelbauweise)
- Geschlossene Bauweise

Blattschnitte

- Blatt-Nr. in der Übersichtskarte

Einschränkung des Planungsraums

- Restraum

Konfliktrisikoklassen (KRK)


Die KRK-Stufen reichen von KRK 1 bis KRK 8. Es werden nur die KRK-Stufen dargestellt, die gemäß Schritt A4 des GAV im aktuellen Blattschnitt verbleiben.

- KRK 3
- KRK 4
- KRK 5
- KRK 7
- KRK 8

Im Bereich der Koppelpunkte treffen verschiedene TKS aufeinander. Es werden die jeweilig überlagernden Einstufungen inkl. der fachgutachtenübergreifenden Wirkzone nach dem Maximalwertprinzip dargestellt, sodass ggf. lagegleiche Ausprägungen nicht eindeutig TKS-bezogen dargestellt werden. Die Bewertung ist jedoch TKS-bezogen in den Gesamtalternativenvergleich eingeflossen.

Schraffierte Symbole sind im Kartenblatt gemäß der Nord-Ausrichtung geneigt und können somit von der Darstellung in der Legende abweichen.

- Netzverknüpfungspunkt (NVP)
- Abschnittsgrenze
- Trassenkorridor-Netz V48
- Vorschlagstrassenkorridor (VTK)
- Trassenkorridor-Netz V49
- Vorschlagstrassenkorridor (VTK)
- infrage kommende Alternative V48 und V49
- Luftlinie
- Bundeslandsgrenzen
- Kreisgrenzen
- Landfläche der BRD

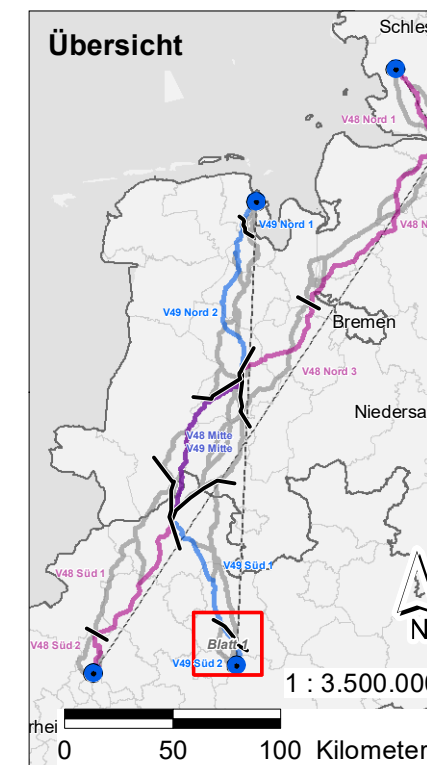

Quellen:

Geodaten der im Abschnitt V49 Süd 2 betroffenen sonstigen öffentlichen und privaten Belang (siehe Unterlage 7 SöpB, Kapitel 5.4 und Kapitel 8 sowie Unterlage 13 GAV, Kapitel 2)



| Rev | Datum | ÄNDERUNGEN | BEAR. | ÜBER. | GENE. |
|-----|-------|------------|-------|-------|-------|
|-----|-------|------------|-------|-------|-------|

Auftraggeberin

Amprion GmbH
Robert-Schuman-Str. 7
44263 Dortmund

Korridor B
Unterlagen zur Bundesfachplanung nach § 8 NABEG
Vorhaben Nr. 49 BBPIG
Abschnitt Süd 2
(Warendorf – Lippetal / Welver / Hamm)

Auftragnehmerinnen

ARGE **Korridor B**

Planungsgruppe Grün GmbH
Rembertstr. 30
28203 Bremen
bremen@pgg.de

Kortemeier Brokmann
Landschaftsarchitekten GmbH
Oster 92
32051 Herford
info@kortemeier-brokmann.de

Unterlage 7 Sonstige öffentliche und private Belange
Anlage 7-2 Karte Maximalwertdarstellung der Konfliktrisikoklassen für den GAV
Sonstige öffentliche und private Belange

In Zusammenarbeit mit:
Bosch & Partner GmbH
Kirchhofstr. 2c
44623 Herne
bueroherne@boschpartner.de

IBL Umweltplanung GmbH
Bahnhofstr. 14a
28122 Oldenburg
info@ibl-umweltplanung.de

Blattgröße (mm): 841 x 594
Maßstab: 1 : 50.000

Kartennummer: 1 von 1
Blattnummer: 1 von 1

Ing.-Büro Nickel GmbH
Logenbachstraße 4, 53604 Bad Honnef
info@ibni.de