
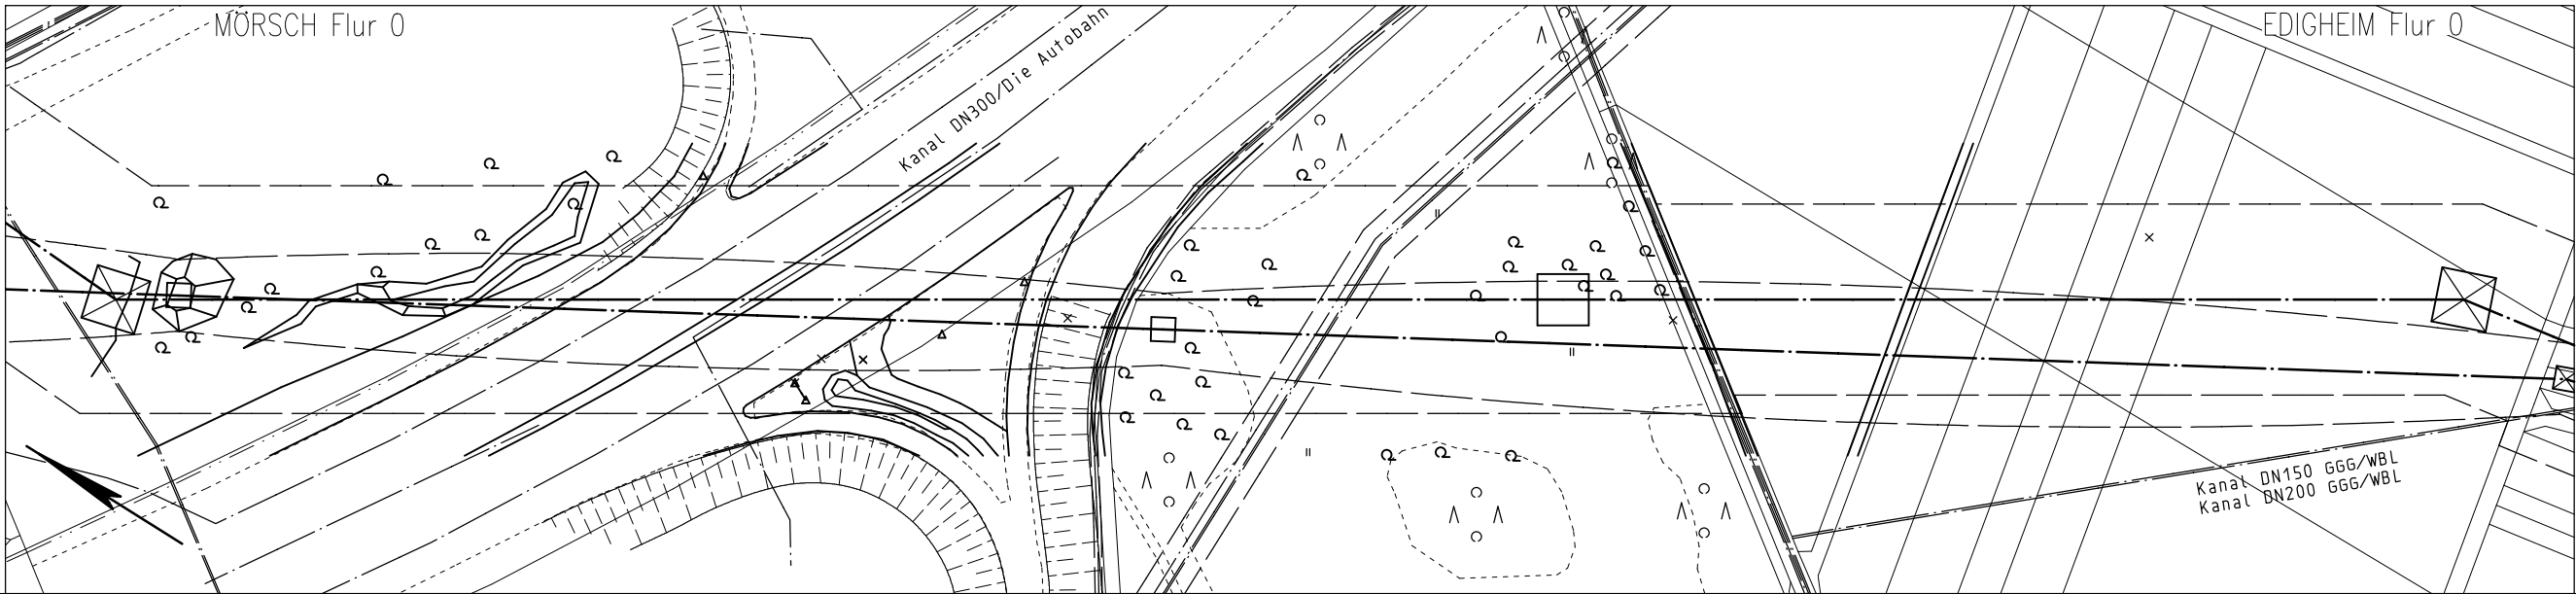


4642/29
Abspannmast

4642/30
Tragmast

4642/31
Abspannmast

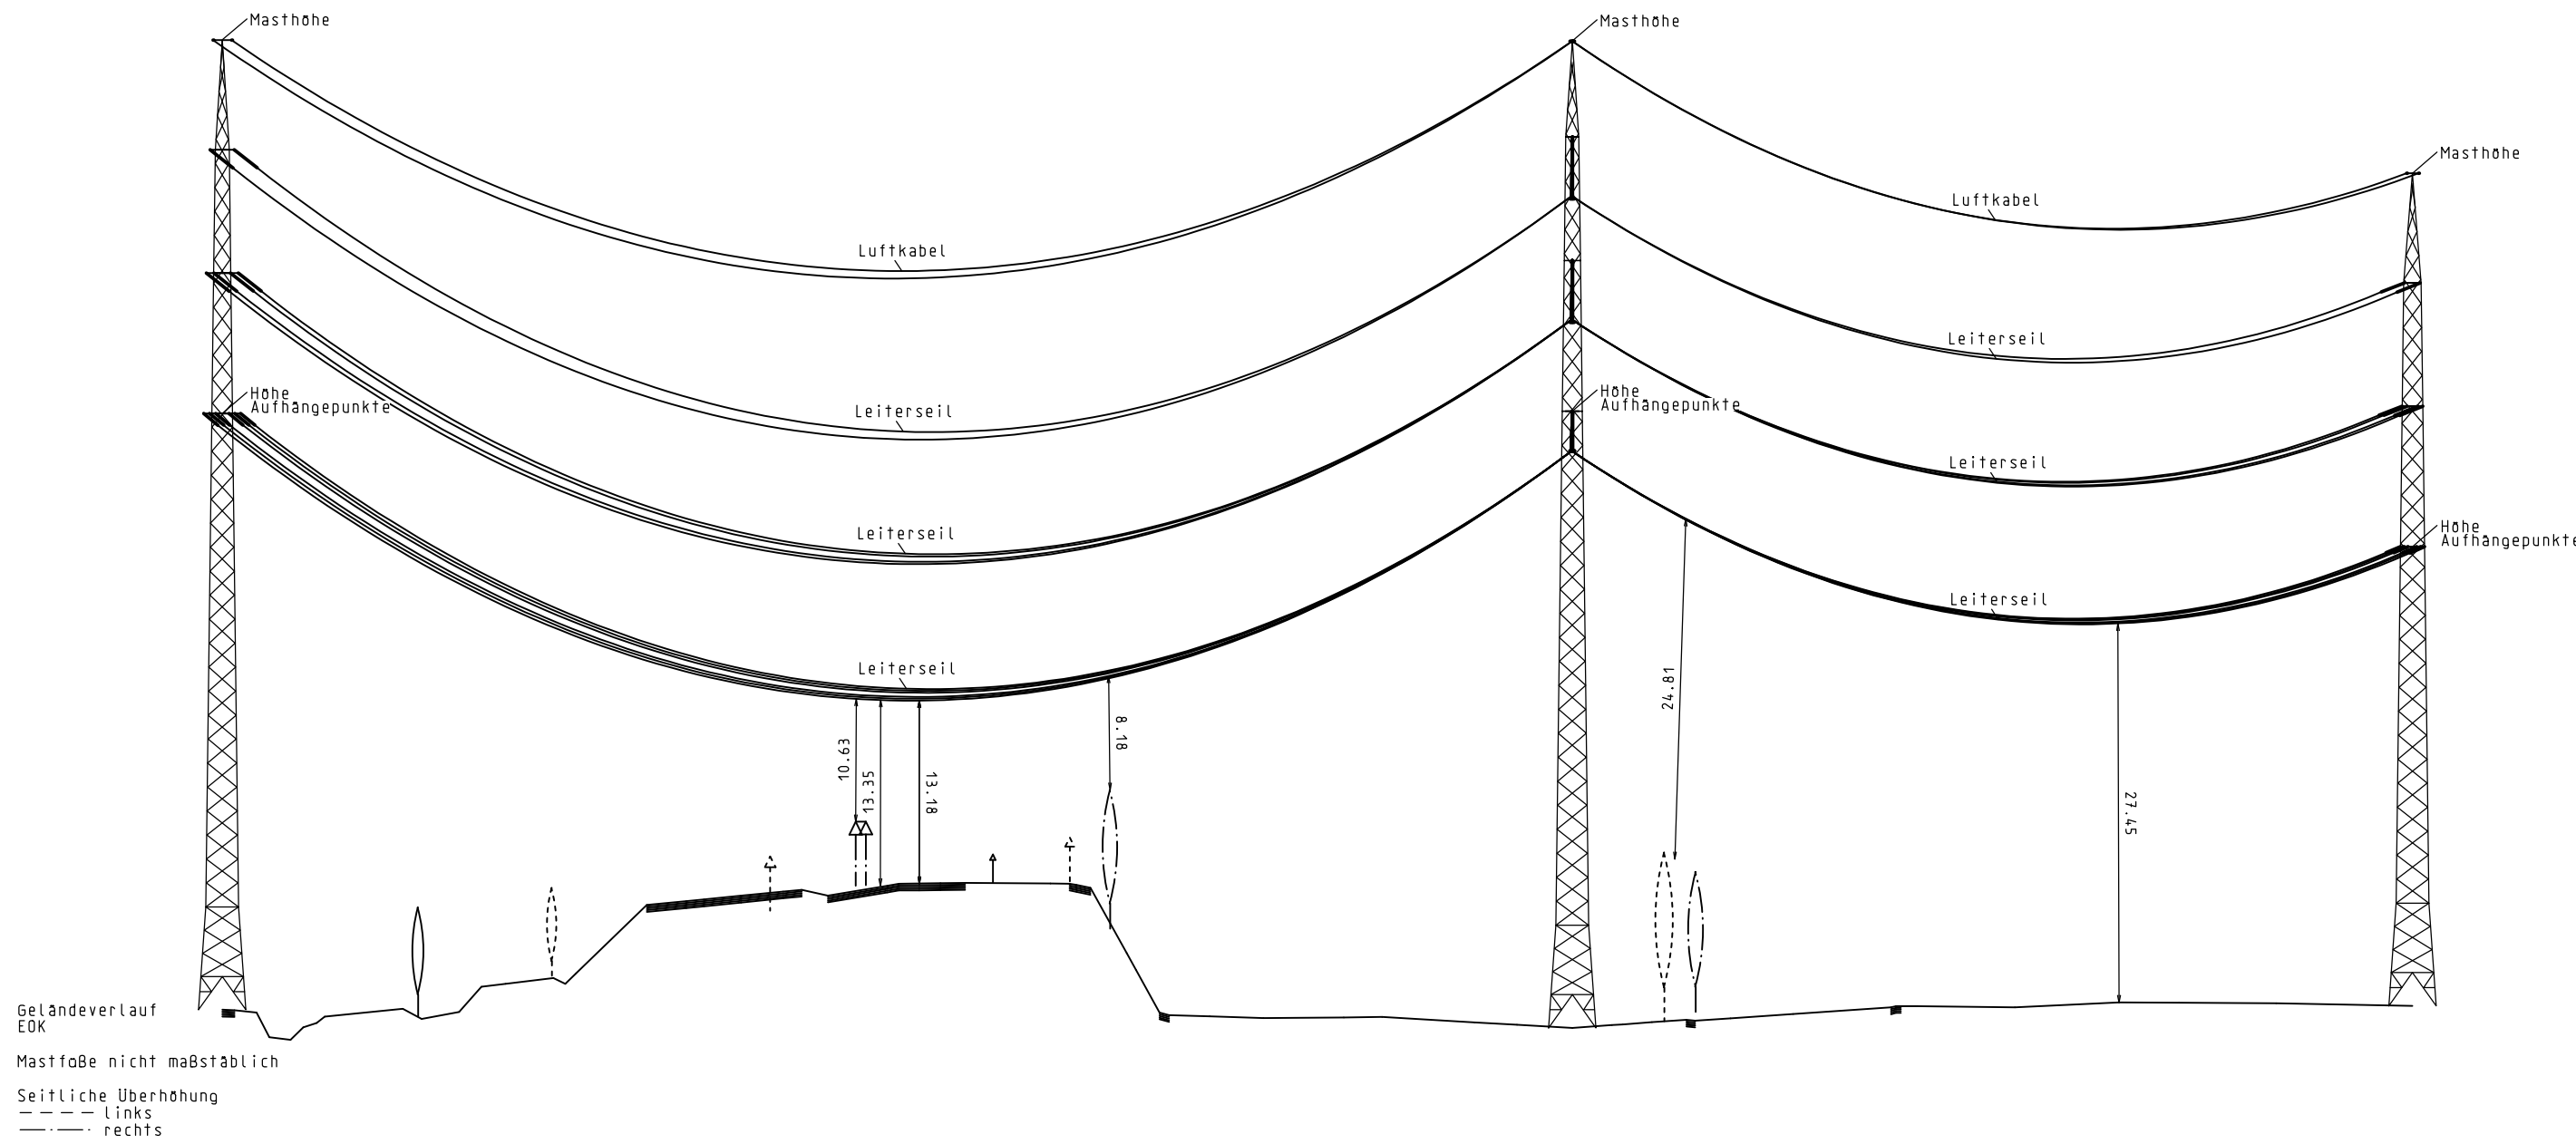

220–/380–kV Höchstspannungsfreileitung

Bürstadt – BASF
Bl. 4642

Abschnitt: Pkt. Roxheim – BASF

Profilplan

Maßstab der Längen 1:2000
Maßstab der Höhen 1: 500
von Mast 4642/29 bis Mast 4642/31

Ausgabe:	13.05.25	16:18:51
Erstellt:	25.01.23	08:00:00
Inhalt:	Planung	

