
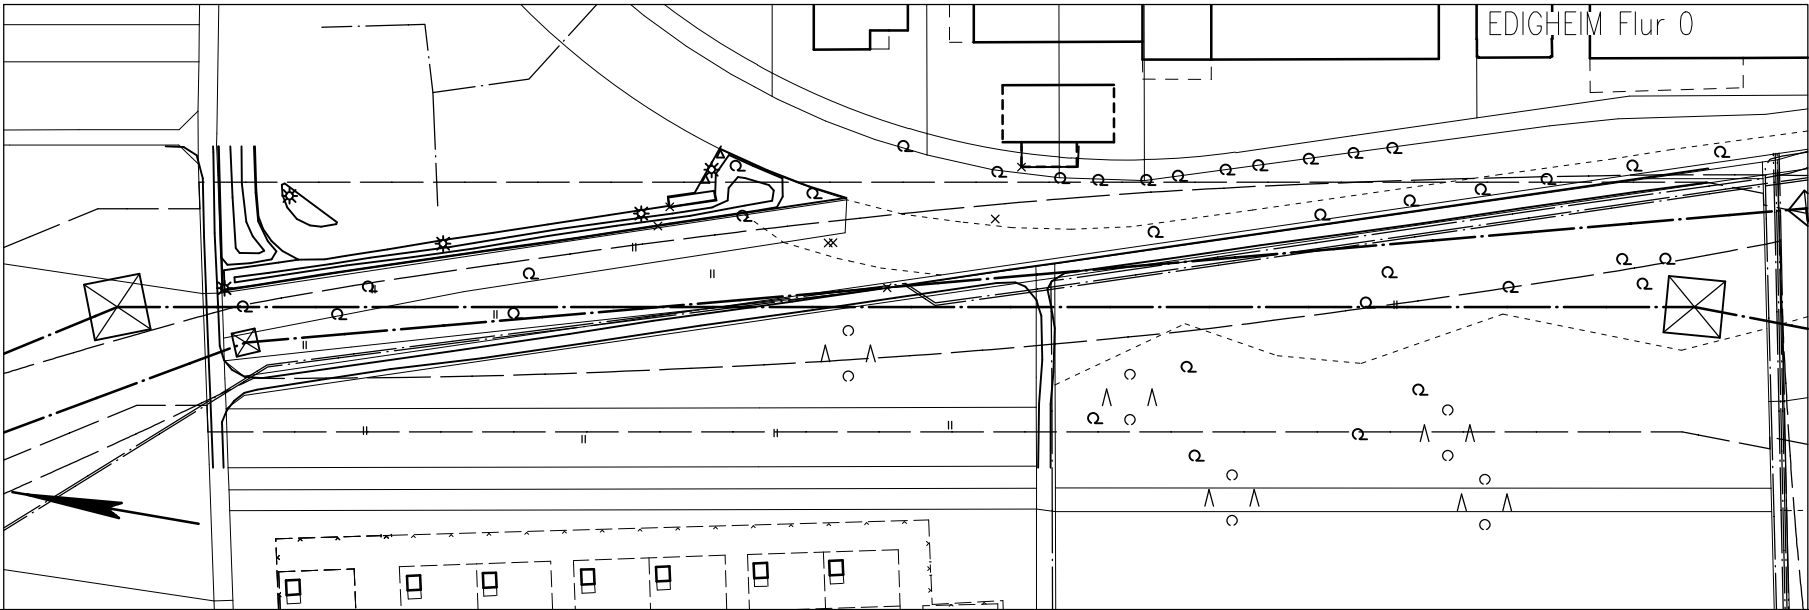


4642/31
Abspannmast

4642/32
Abspannmast

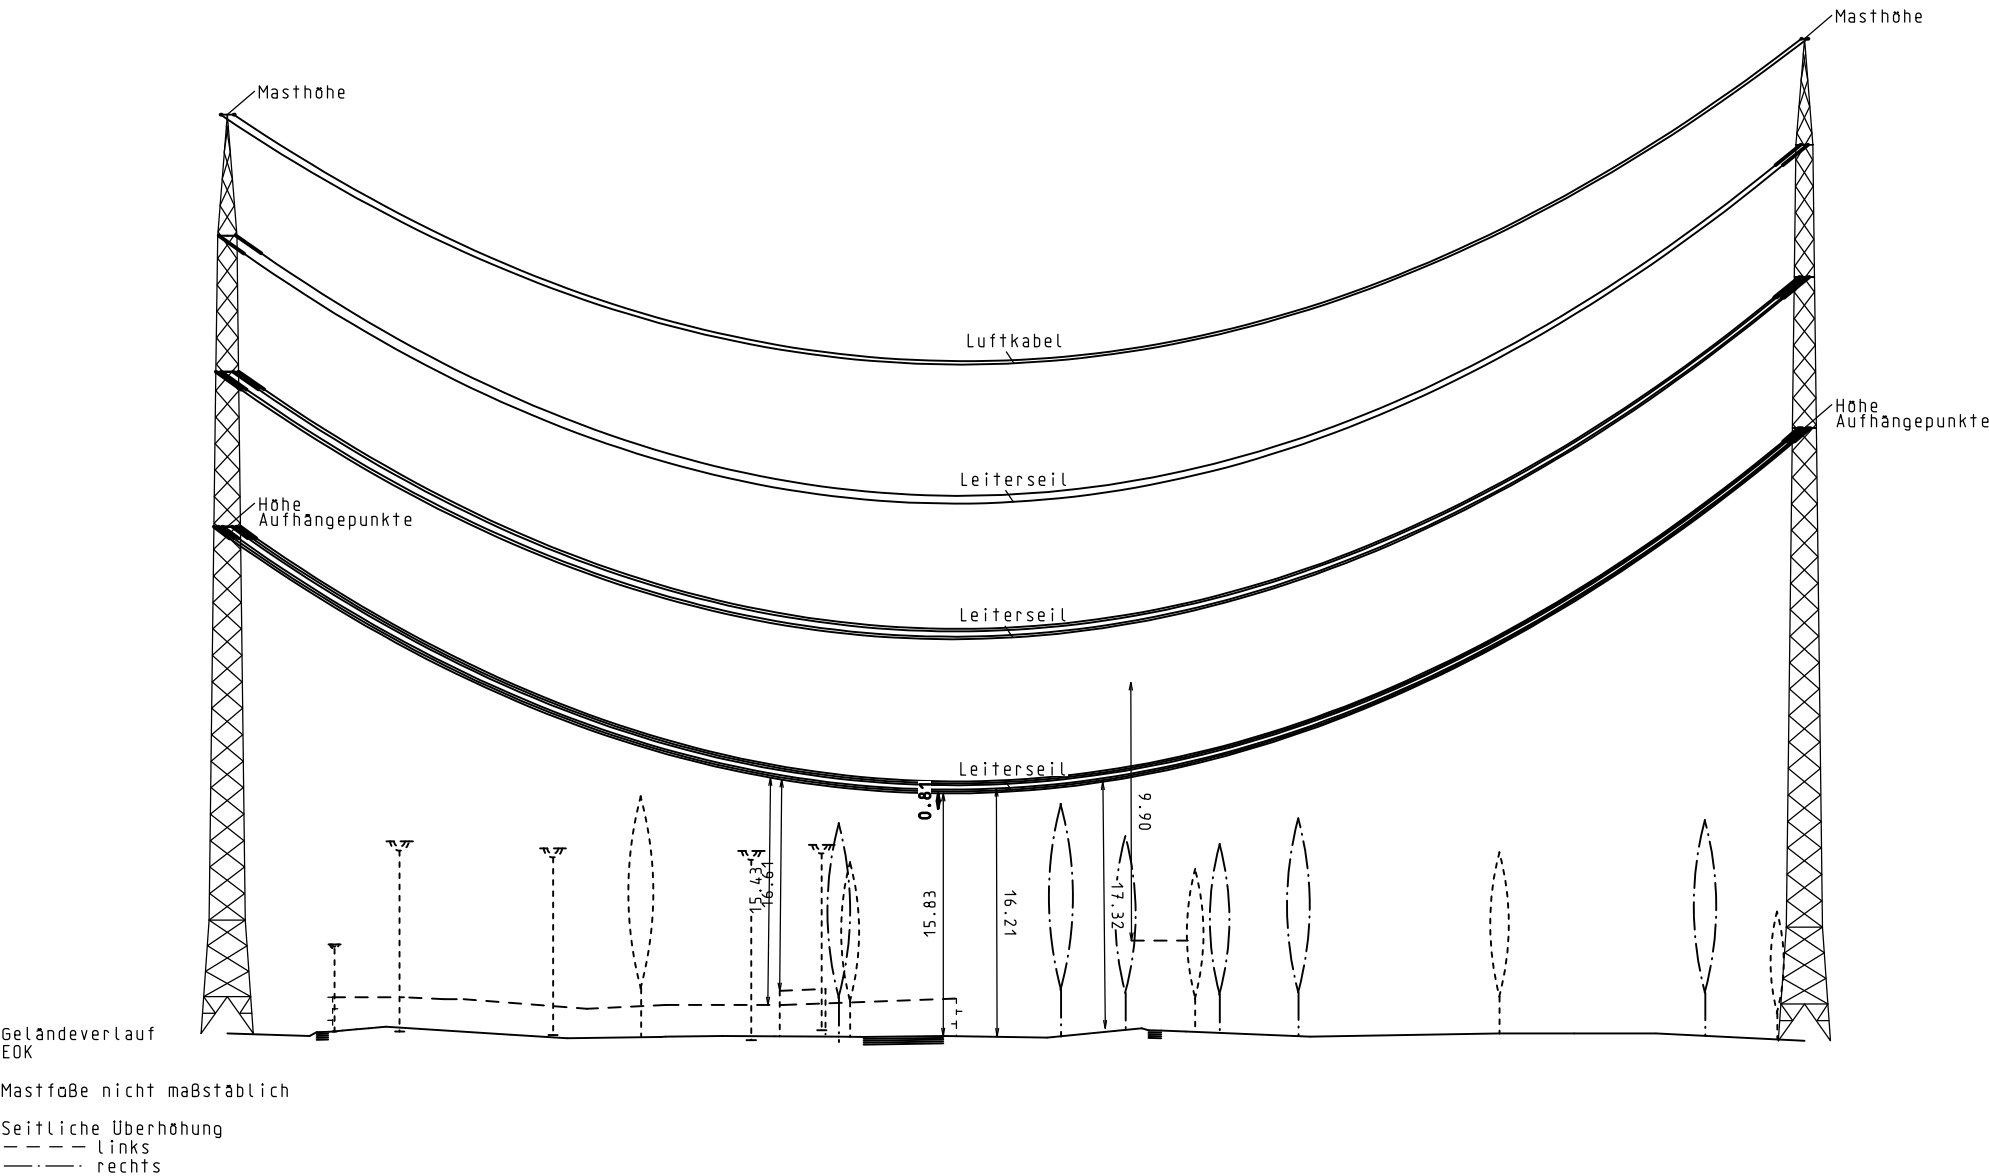

220–/380–kV Höchstspannungsfreileitung

Bürstadt – BASF Bl. 4642

Abschnitt: Pkt. Roxheim – BASF

Profilplan

Maßstab der Längen 1:2000
Maßstab der Höhen 1: 500
von Mast 4642/31 bis Mast 4642/32

Ausgabe:	13.05.25	16:19:21
Erstellt:	25.01.23	08:00:00
Inhalt:	Planung	

