



4642/33
Abspannmast

4642/34
Abspannmast

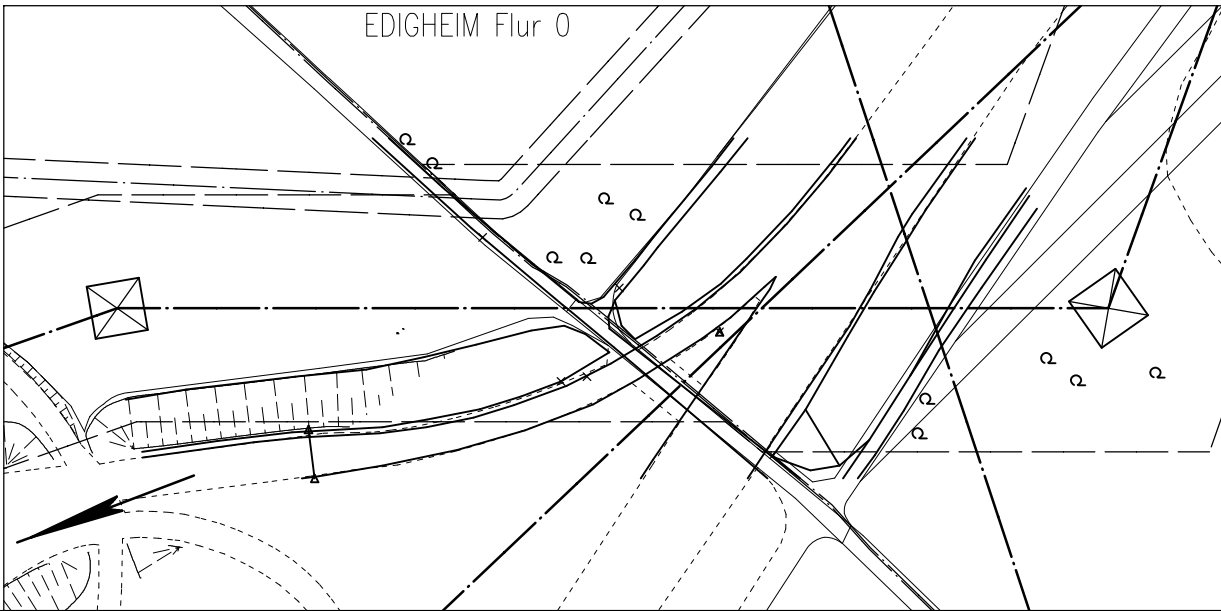

Register 3.3.1.1
Blatt 17

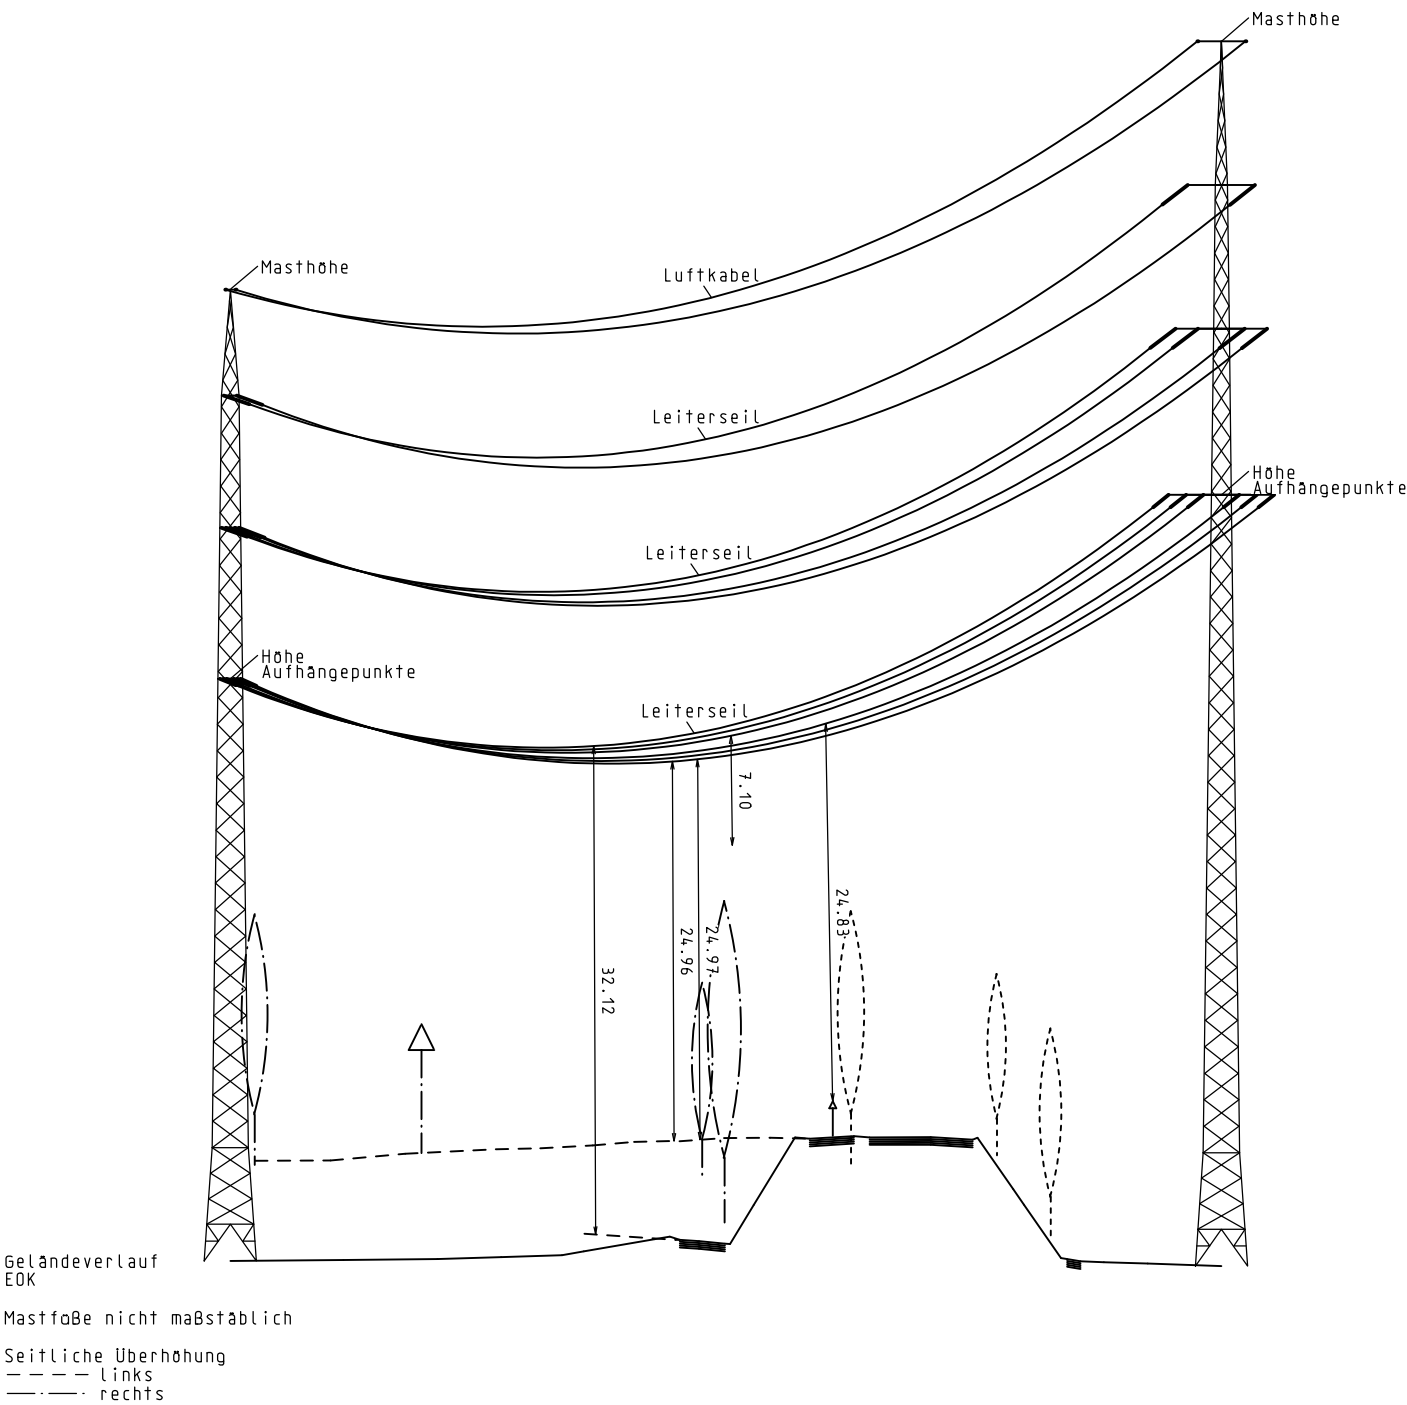

220–/380–kV Höchstspannungsfreileitung

Bürstadt – BASF
Bl. 4642

Abschnitt: Pkt. Roxheim – BASF

Profilplan

Maßstab der Längen 1:2000
Maßstab der Höhen 1: 500

von Mast 4642/33 bis Mast 4642/34

Ausgabe:	13.05.25	16:20:23
Erstellt:	25.01.23	08:00:00
Inhalt:	Planung	

