



4642/34
Abspannmast

4642/35
Abspannmast

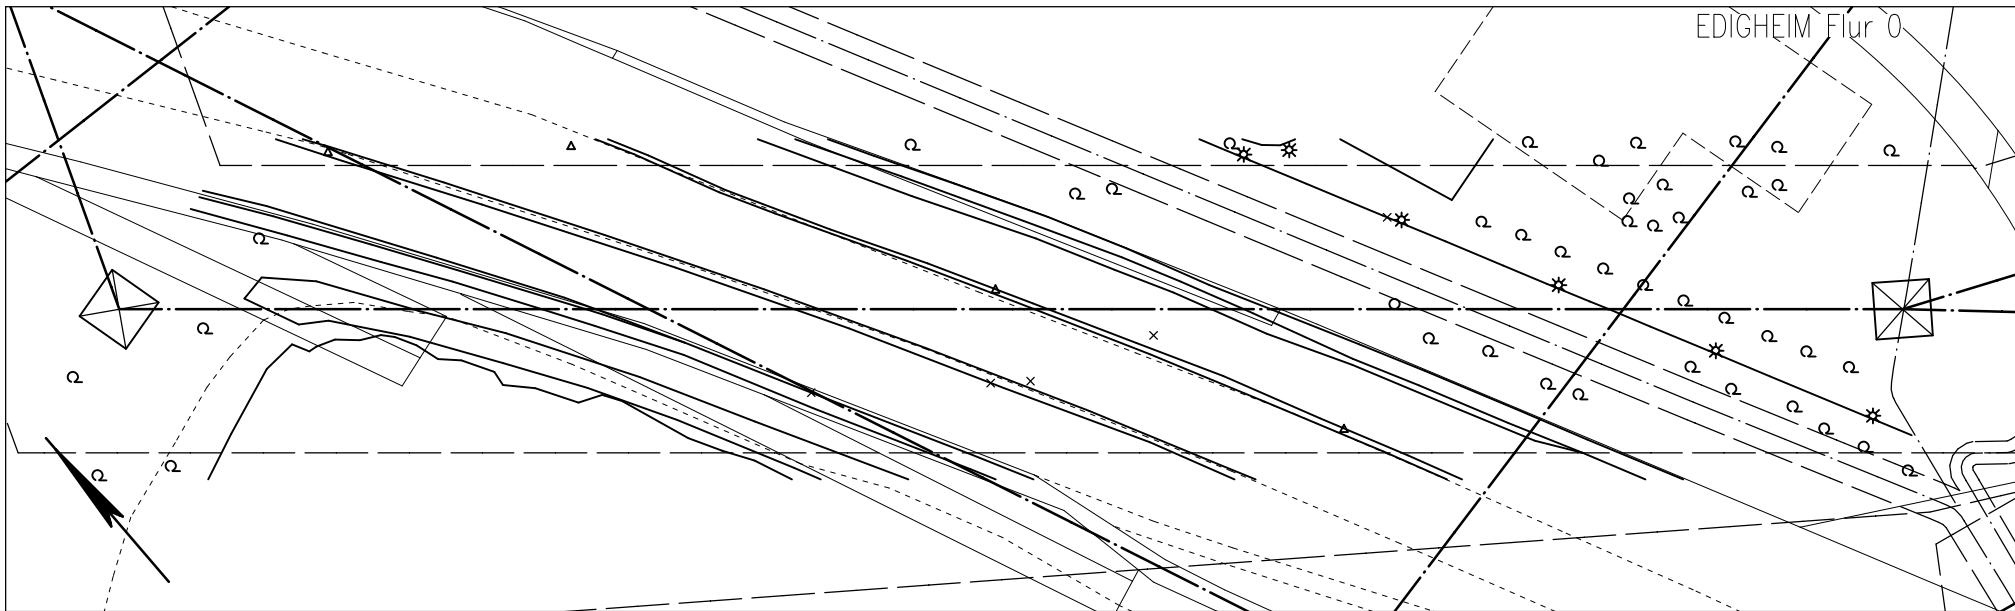

Register 3.3.1.1
Blatt 18

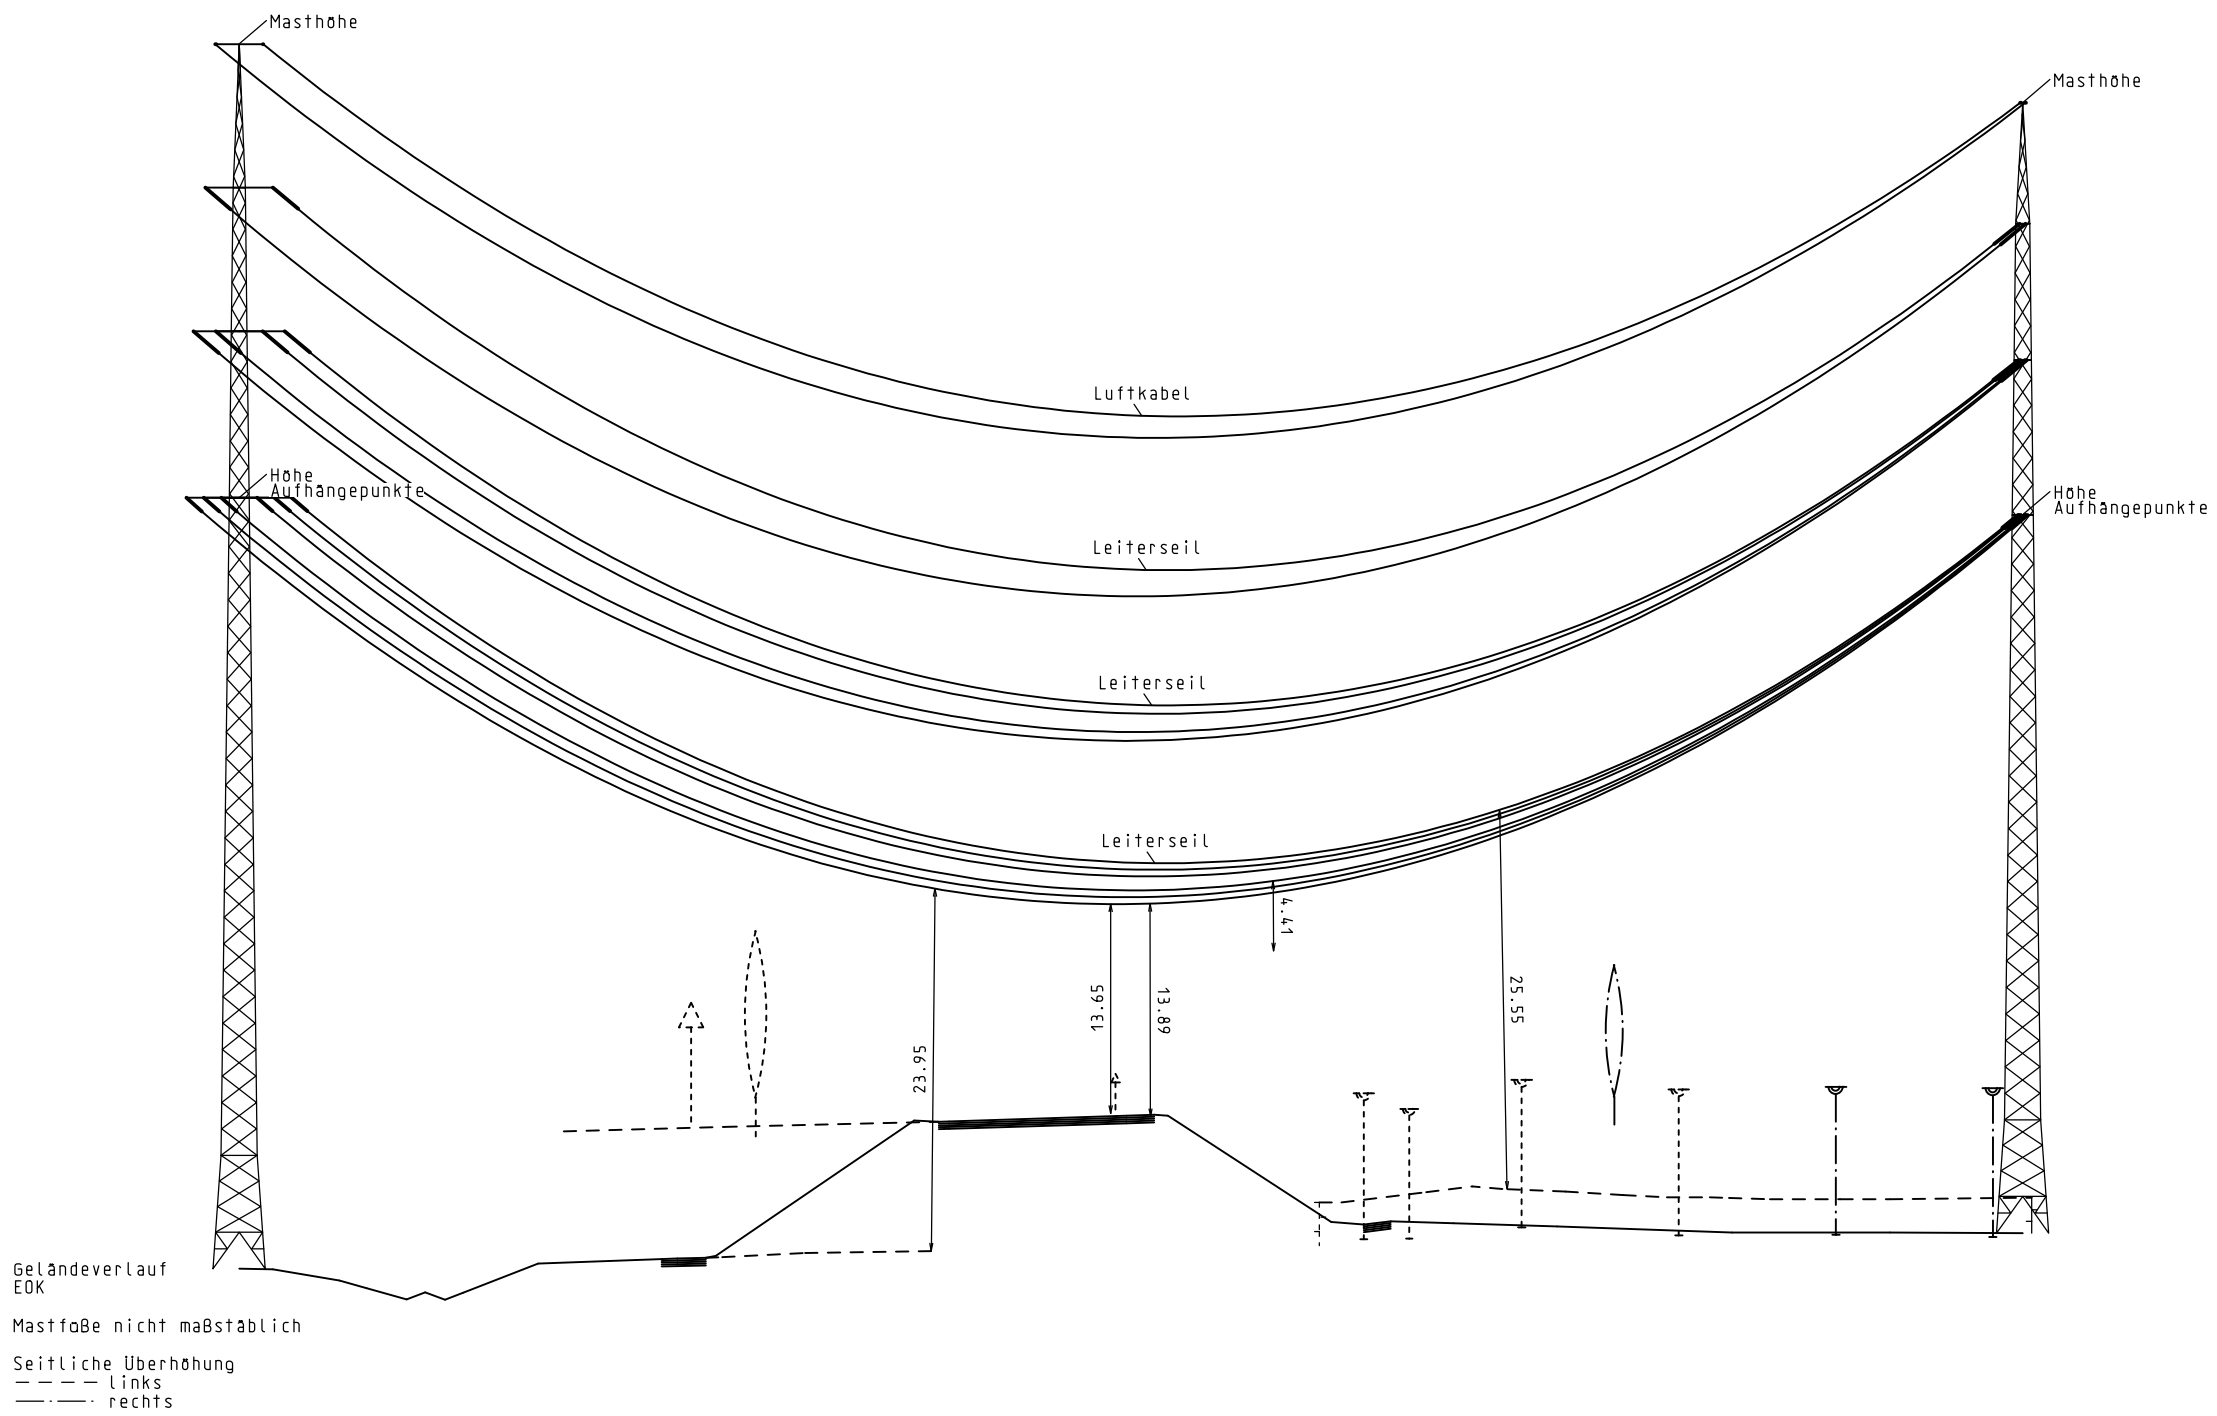

220-/380-kV Höchstspannungsfreileitung

Bürstadt – BASF Bl. 4642

Abschnitt: Pkt. Roxheim – BASF

Profilplan

Maßstab der Längen 1:2000
Maßstab der Höhen 1: 500

von Mast 4642/34 bis Mast 4642/35

Ausgabe:	13.05.25	16:20:53
Erstellt:	25.01.23	08:00:00
Inhalt:	Planung	

