
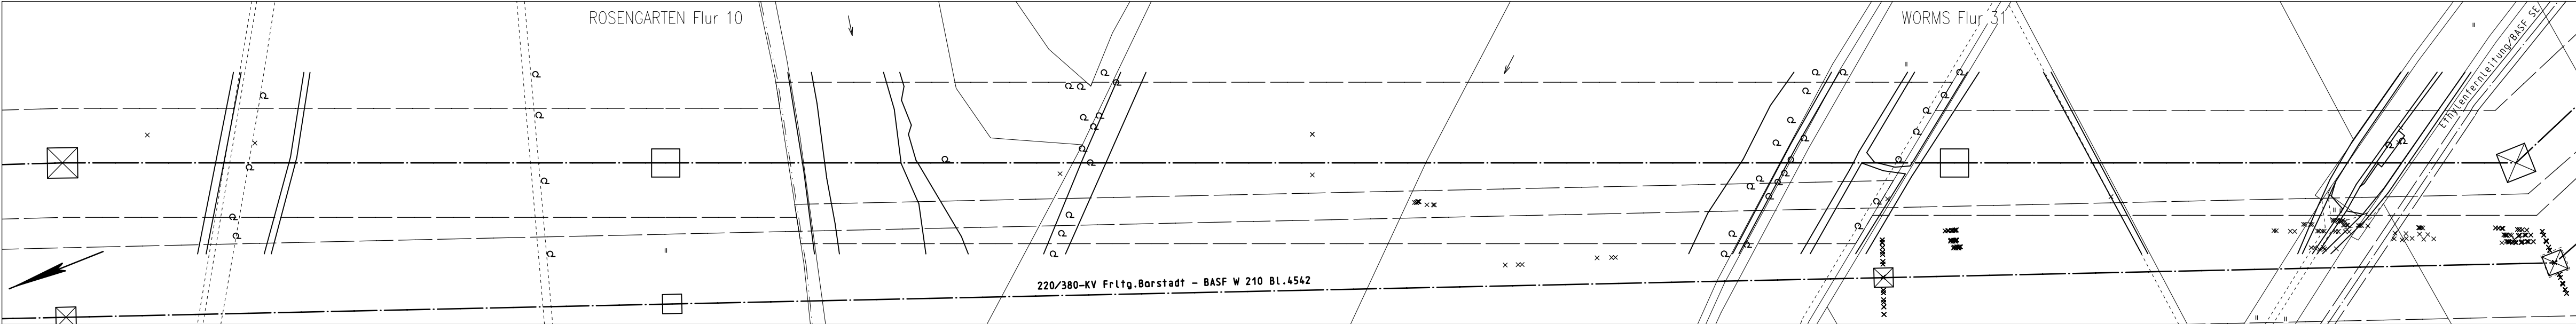


4642/7
Abspannmast

4642/8
Tragmast

4642/9
Tragmast

4642/10
Abspannmast

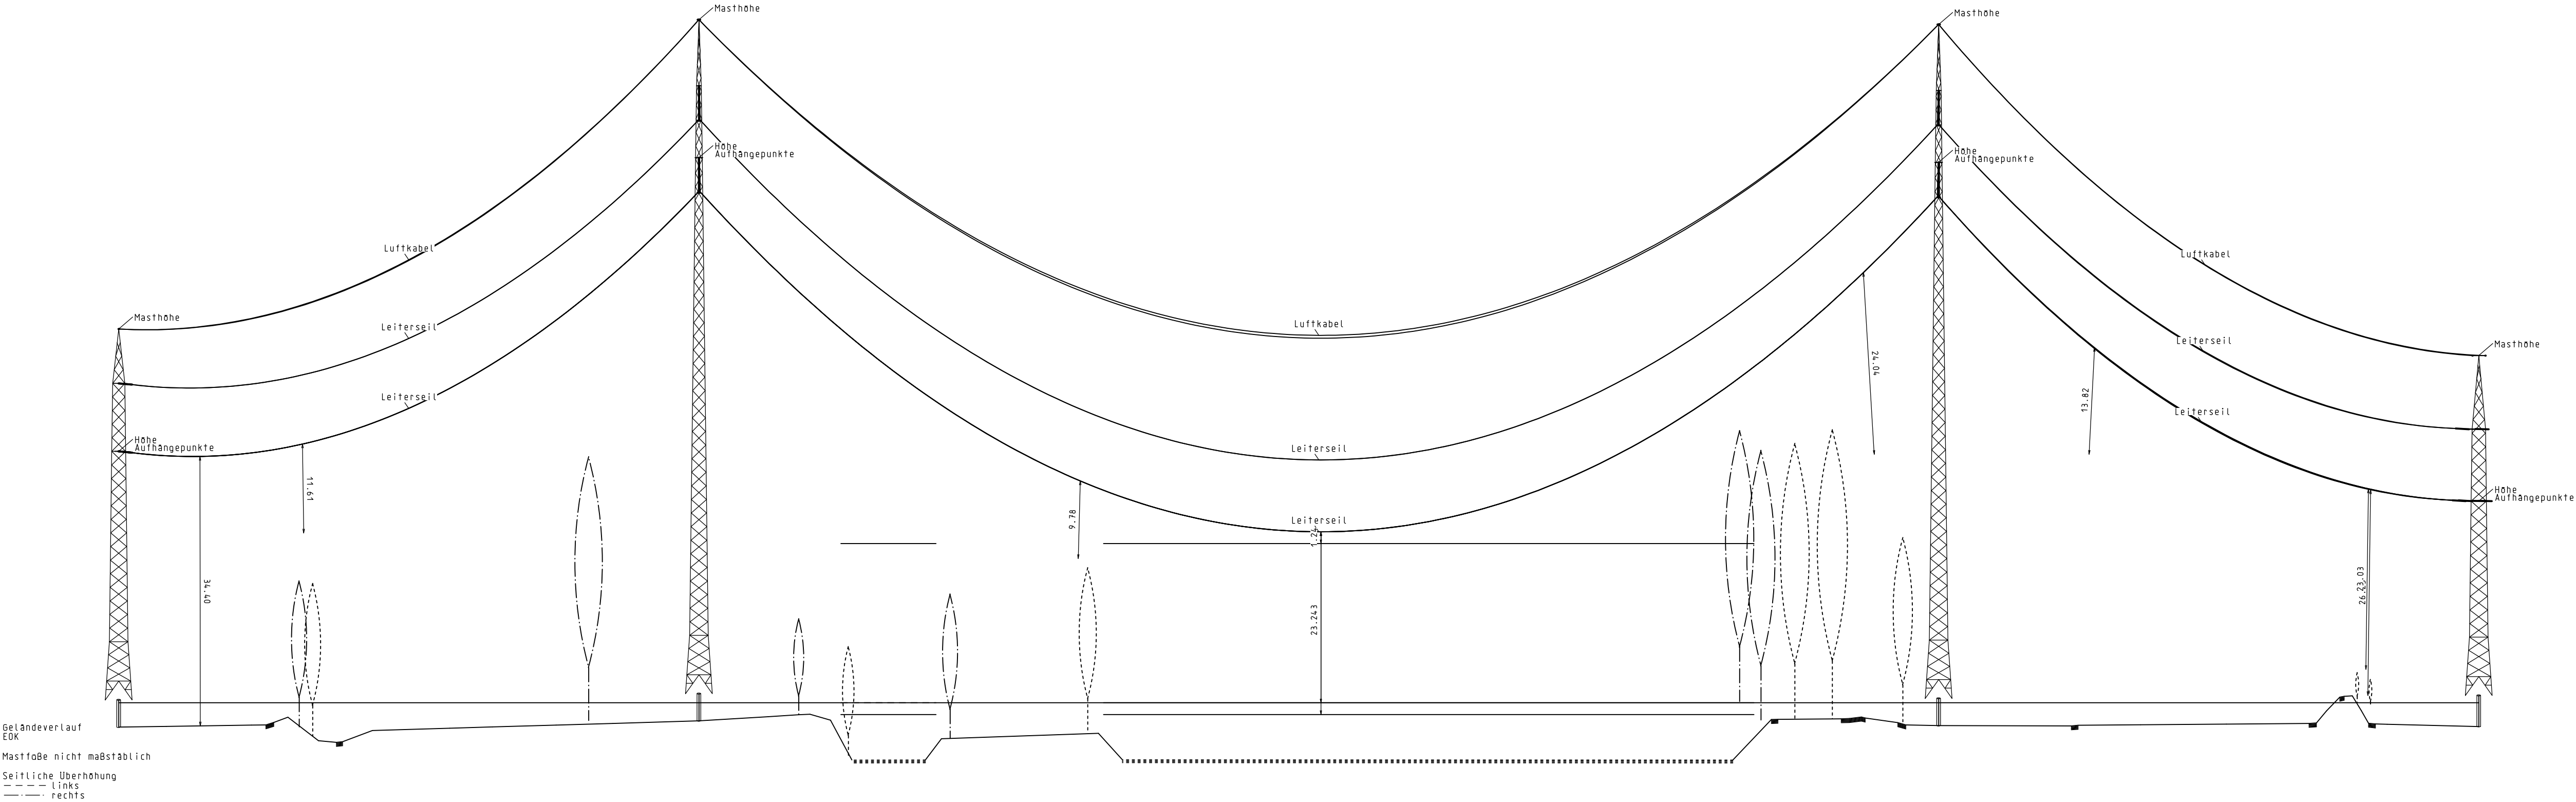

220-/380-kV Höchstspannungsfreileitung

Bürstadt – BASF Bl. 4642

Abschnitt: Bürstadt – Pkt. Roxheim

Profilplan

Maßstab der Längen 1:2000
Maßstab der Höhen 1: 500
von Mast 4642/7 bis Mast 4642/10

Ausgabe:	20.03.25	15:10:35
Erstellt:	25.01.23	08:00:00
Inhalt:	Planung	

