
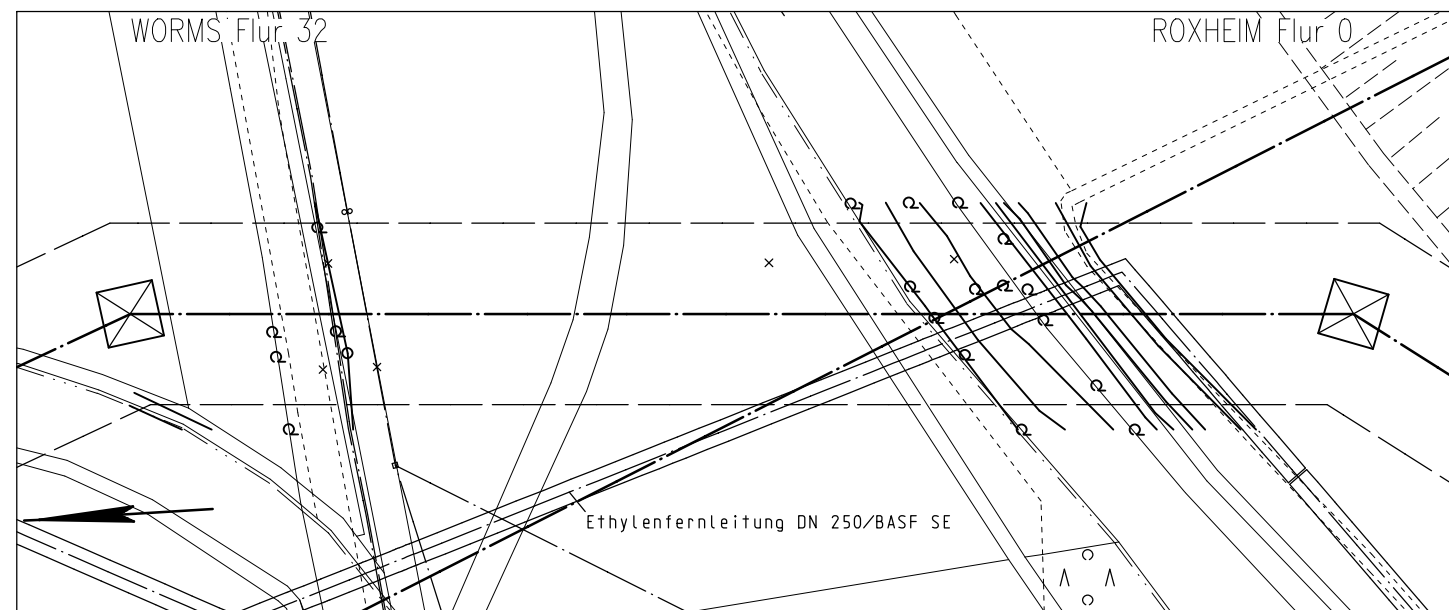


4642/13
Abspannmast

4642/14
Abspannmast

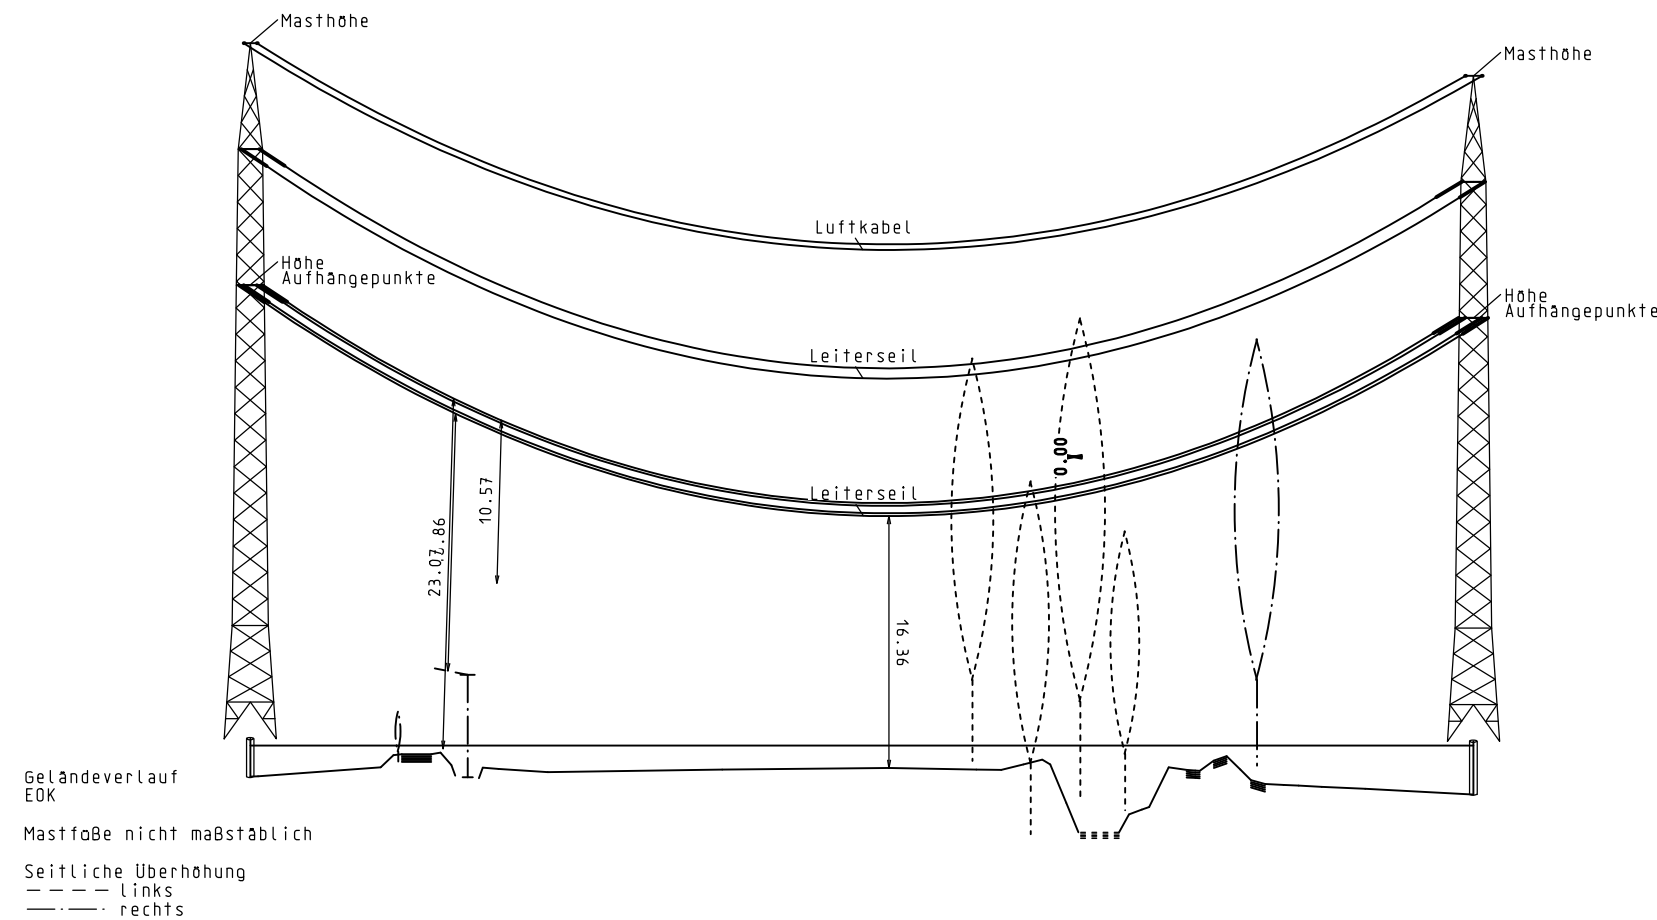

220–/380–kV Höchstspannungsfreileitung

Bürstadt – BASF Bl. 4642

Abschnitt: Bürstadt – Pkt. Roxheim

Profilplan

Maßstab der Längen 1:2000
Maßstab der Höhen 1: 500

von Mast 4642/13 bis Mast 4642/14

Ausgabe:	20.03.25	15:10:58
Erstellt:	25.01.23	08:00:00
Inhalt:	Planung	

