
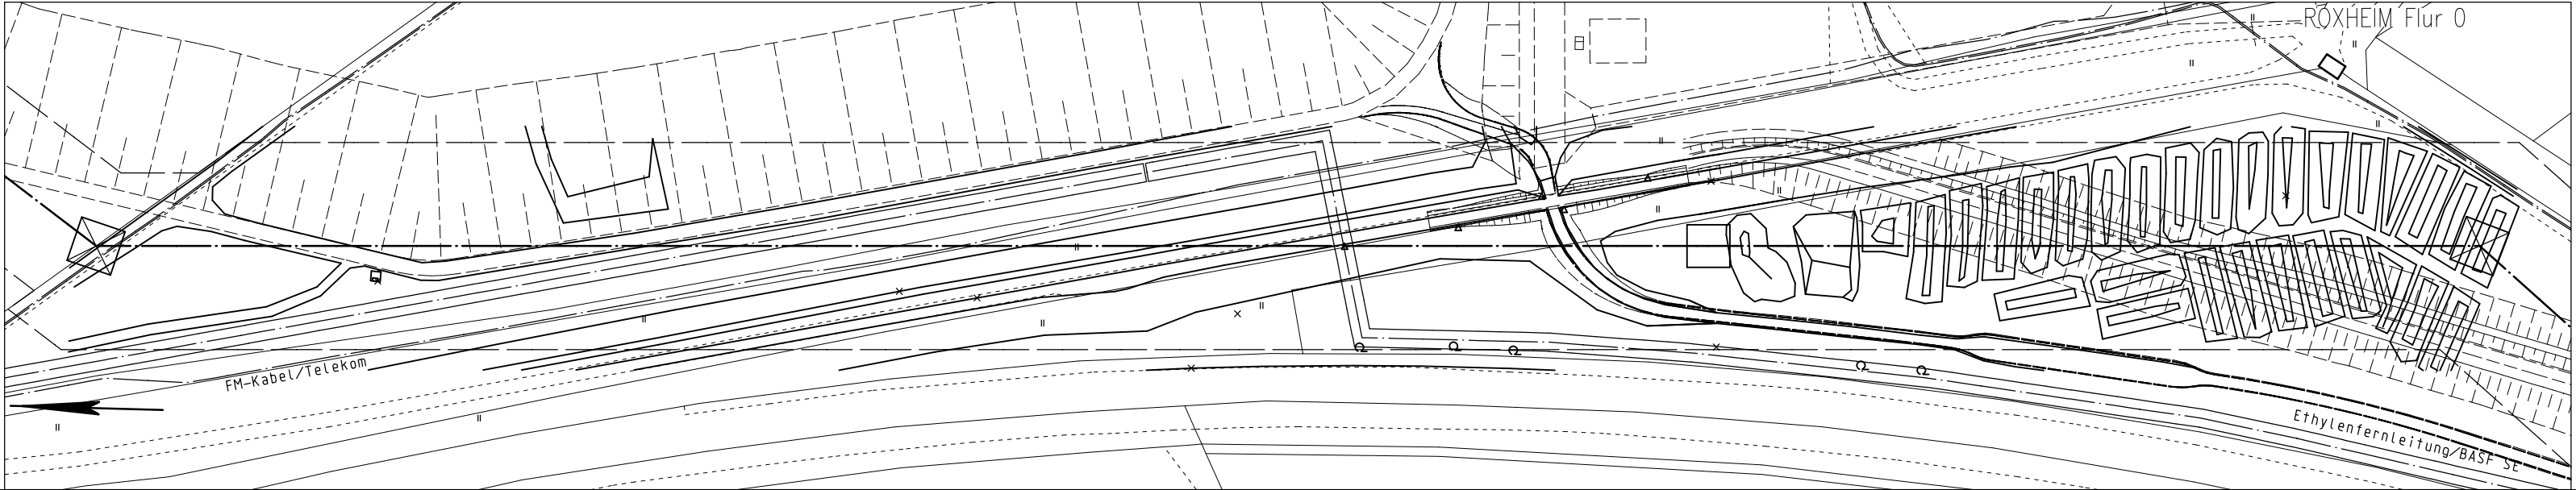


4642/15
Abspannmast

4642/16
Tragmast

4642/17
Abspannmast

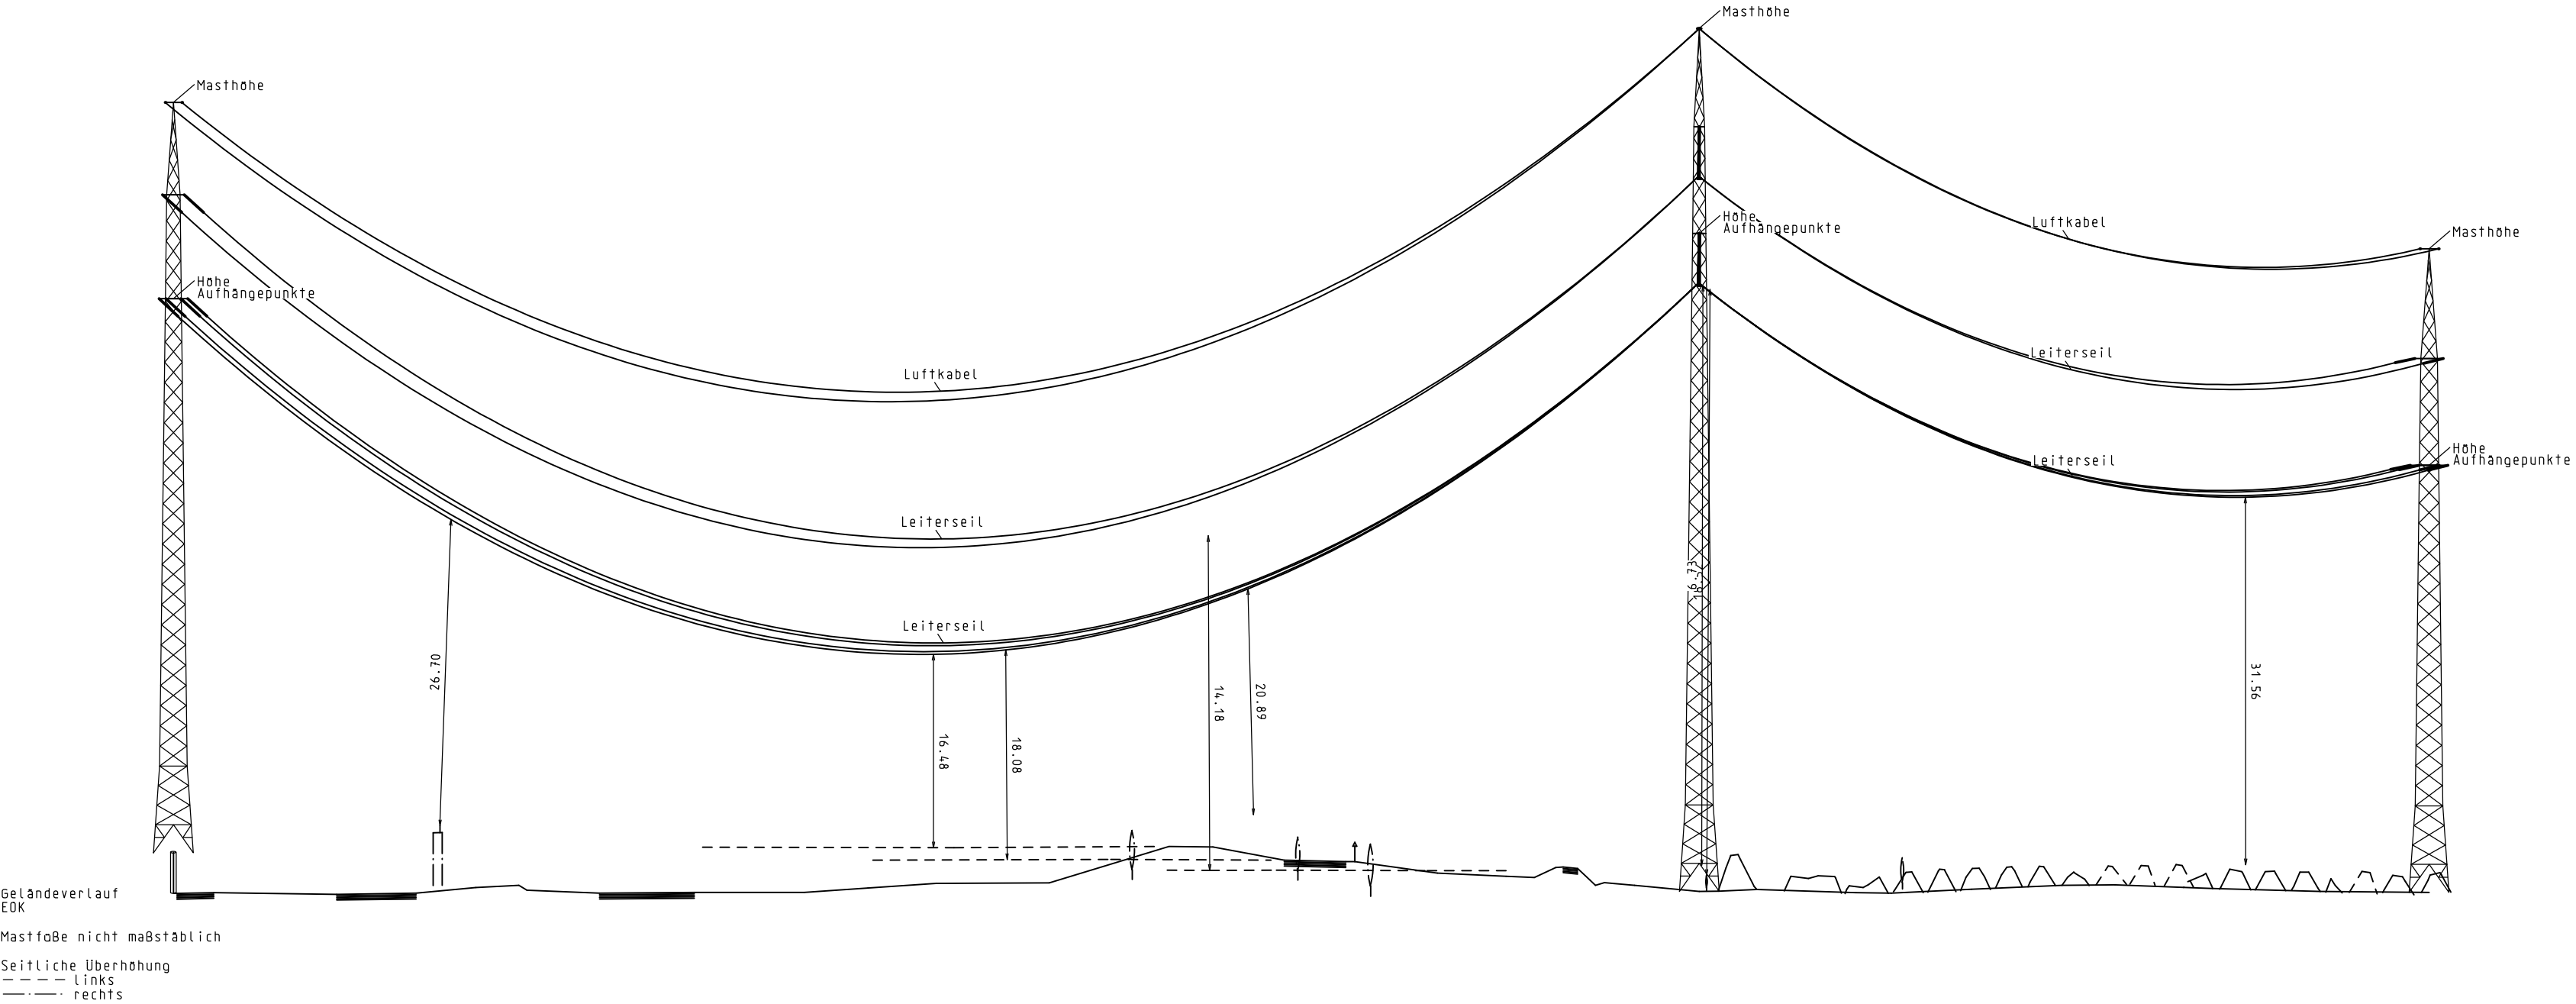

Register 3.3.1.1
Blatt 8



220–/380–kV Höchstspannungsfreileitung

Bürstadt – BASF
Bl. 4642

Abschnitt: Bürstadt – Pkt. Roxheim

Profilplan

Maßstab der Längen 1:2000
Maßstab der Höhen 1: 500
von Mast 4642/15 bis Mast 4642/17

Ausgabe:	13.05.25	16:17:02
Erstellt:	25.01.23	08:00:00
Inhalt:	Planung	

