
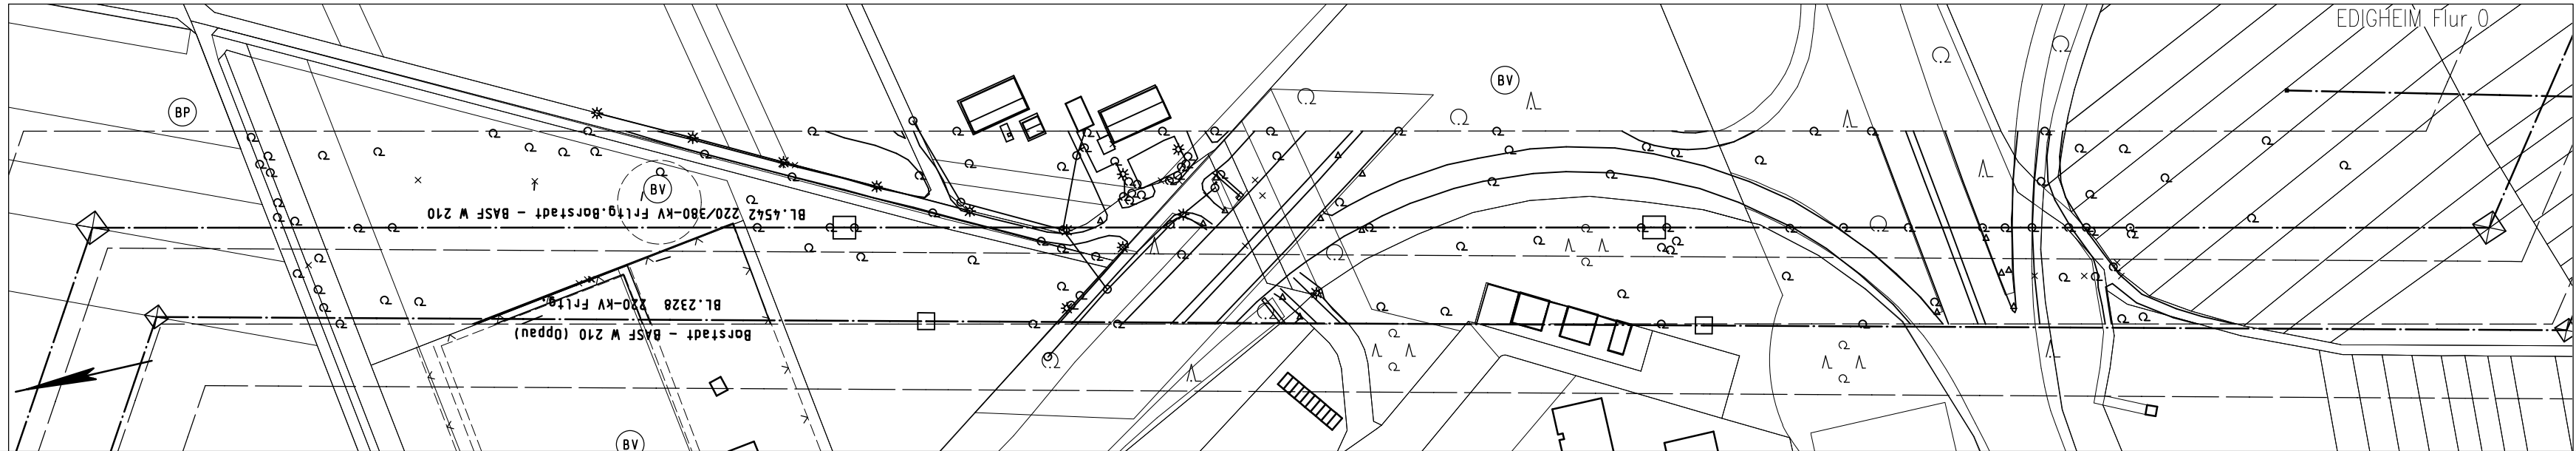


4542/31
Abspannmast

4542/32
Tragmast

4542/33
Tragmast

4542/34A
Abspannmast

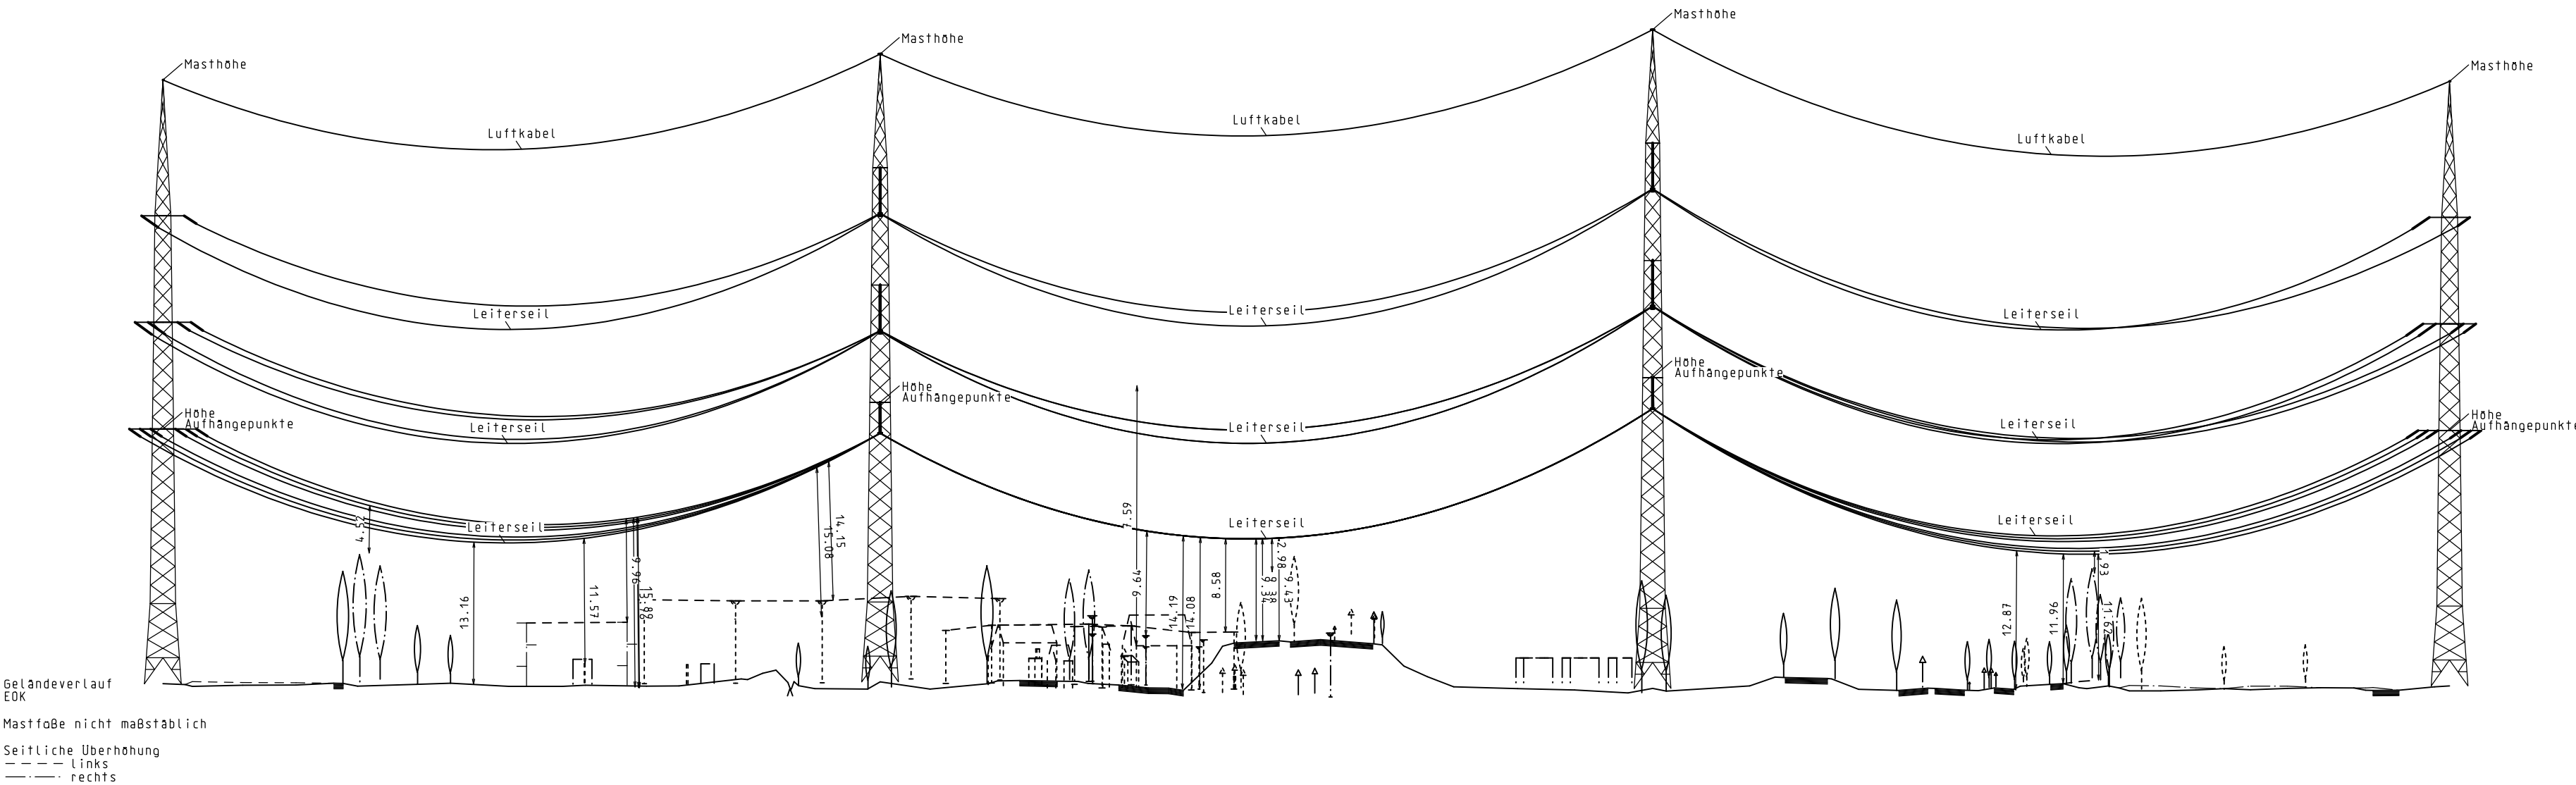

220-/380-kV Höchstspannungsfreileitung

Bürstadt – BASF W 210 Bl. 4542

Abschnitt: Pkt. Roxheim – BASF W 210

Profilplan

Maßstab der Längen 1:2000
Maßstab der Höhen 1: 500

von Mast 4542/31 bis Mast 4542/34A

Ausgabe:	20.03.25	14:46:41
Erstellt:	31.03.16	10:00:00
Inhalt:	Planung	

