
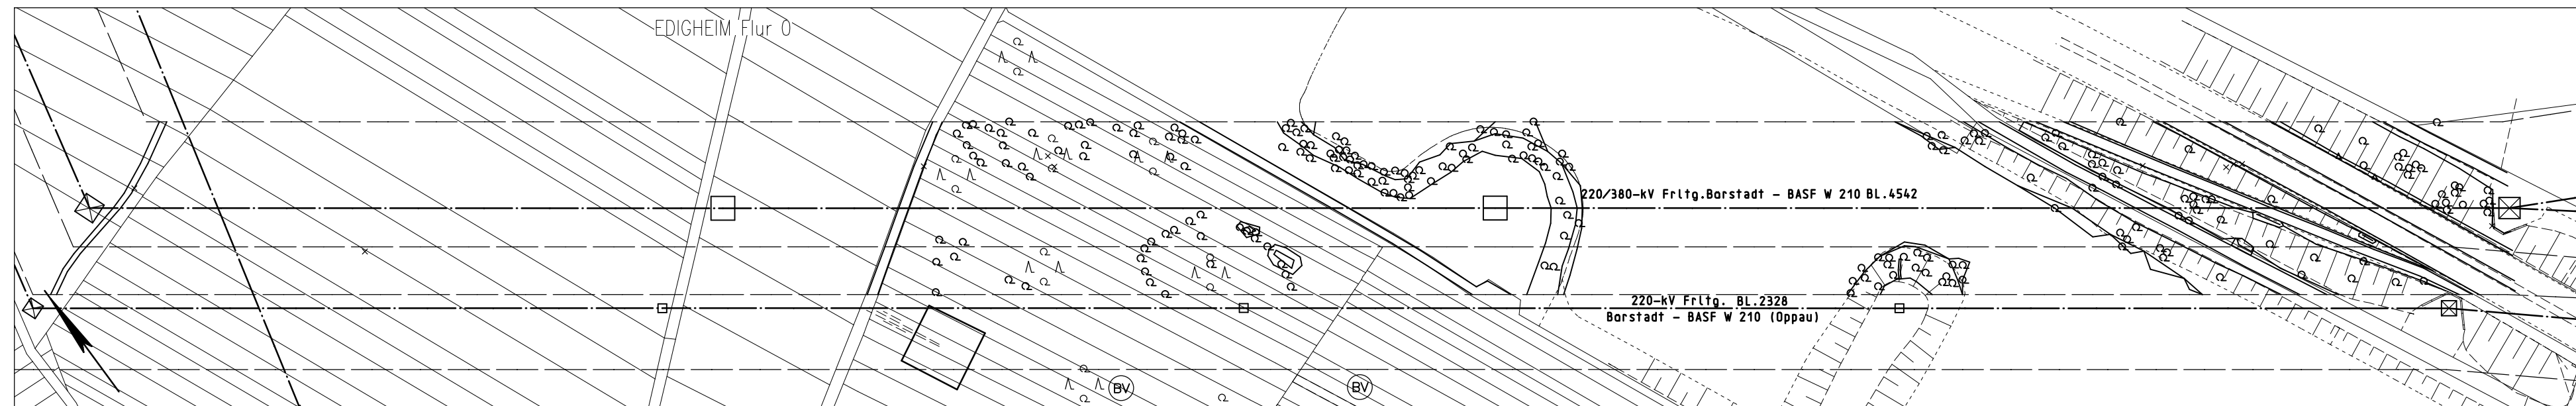


4542/34A
Abspannmast

4542/34
Tragmast

4542/35
Tragmast

4542/36
Abspannmast

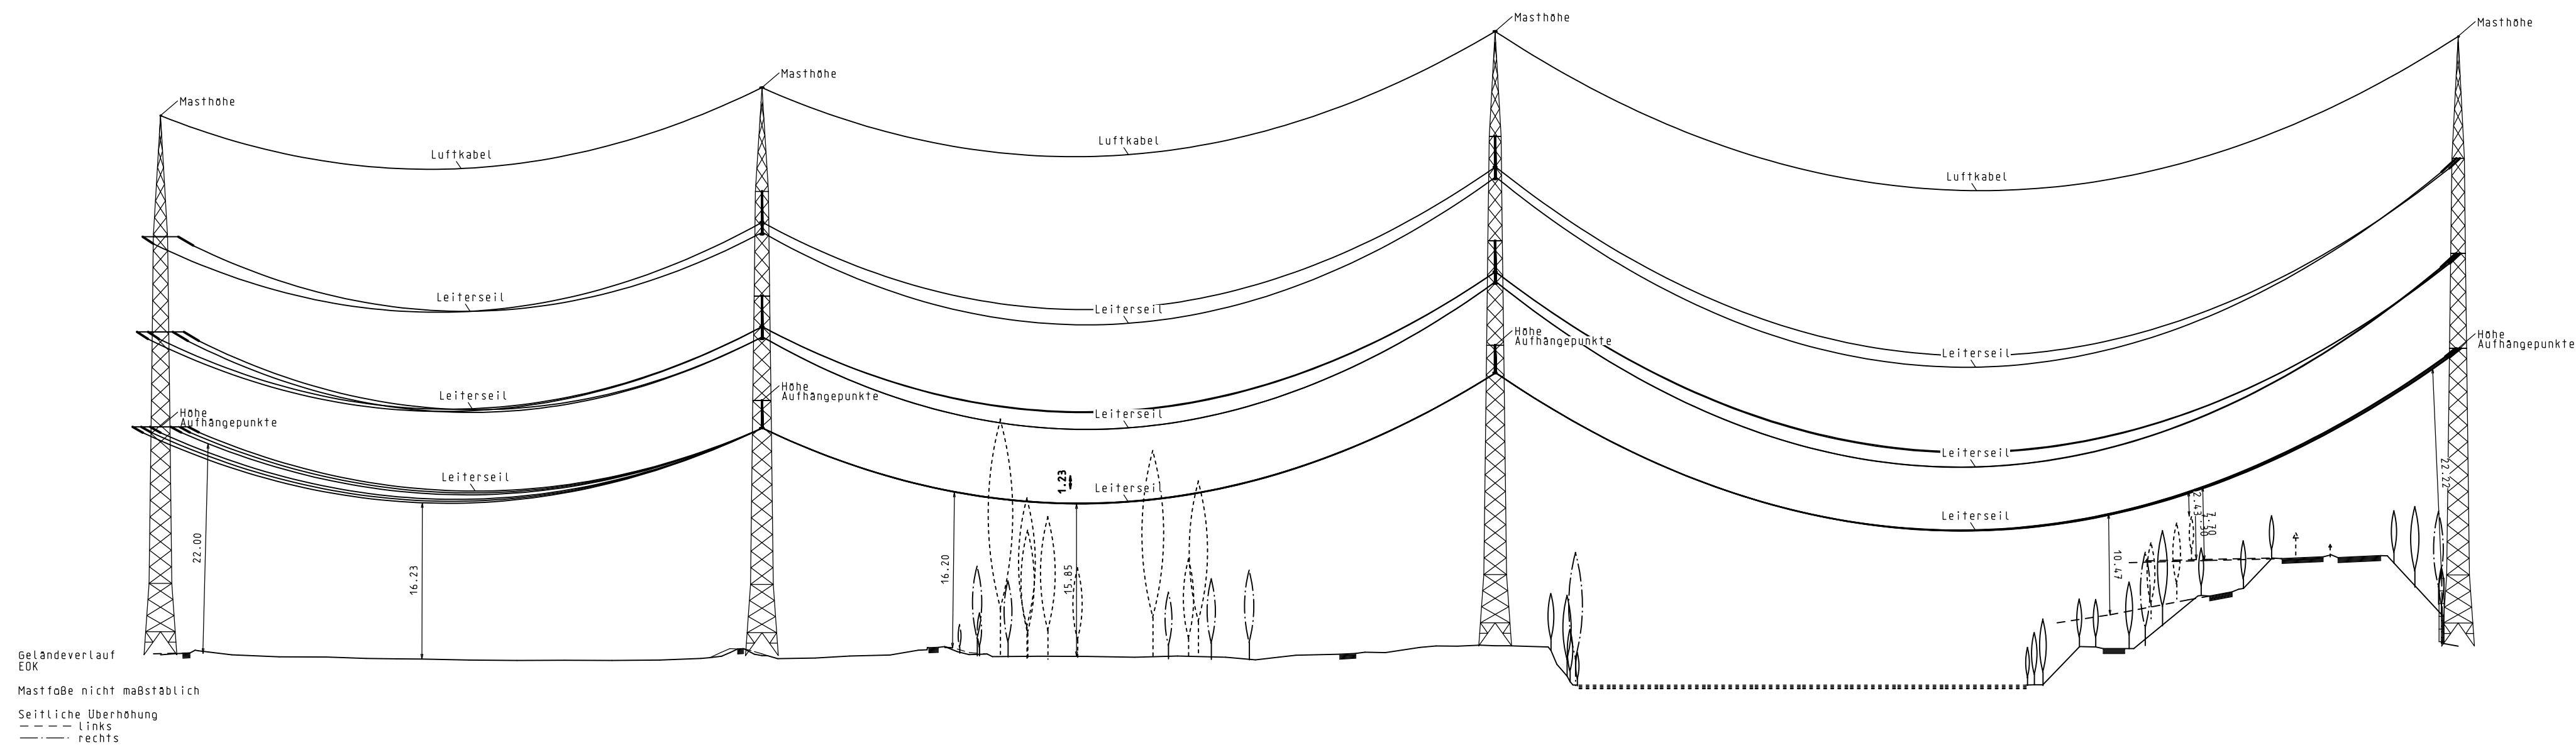

Register 3.3.2.1
Blatt 14



220-/380-kV Höchstspannungsfreileitung

Bürstadt – BASF W 210 Bl. 4542

Abschnitt: Pkt. Roxheim – BASF W 210

Profilplan

Maßstab der Längen 1:2000
Maßstab der Höhen 1: 500

von Mast 4542/34A bis Mast 4542/36

Ausgabe:	20.03.25	14:46:57
Erstellt:	31.03.16	10:00:00
Inhalt:	Planung	

