
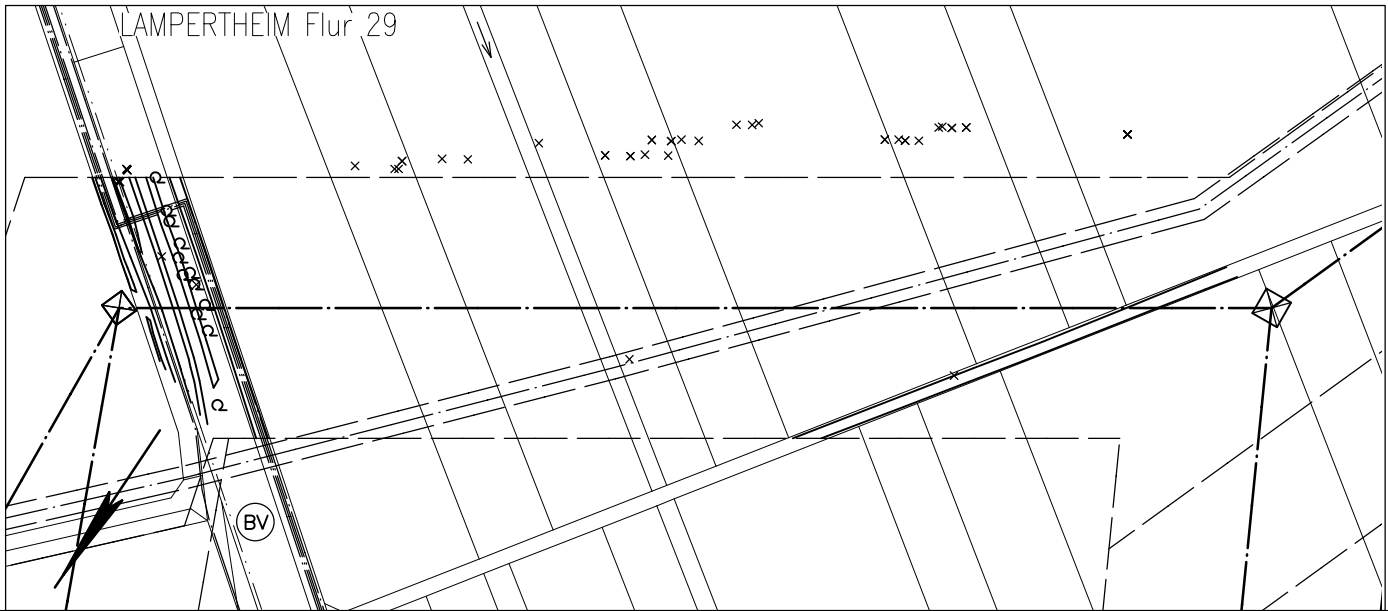


4542/1A
Abspannmast

4542/2A
Abspannmast

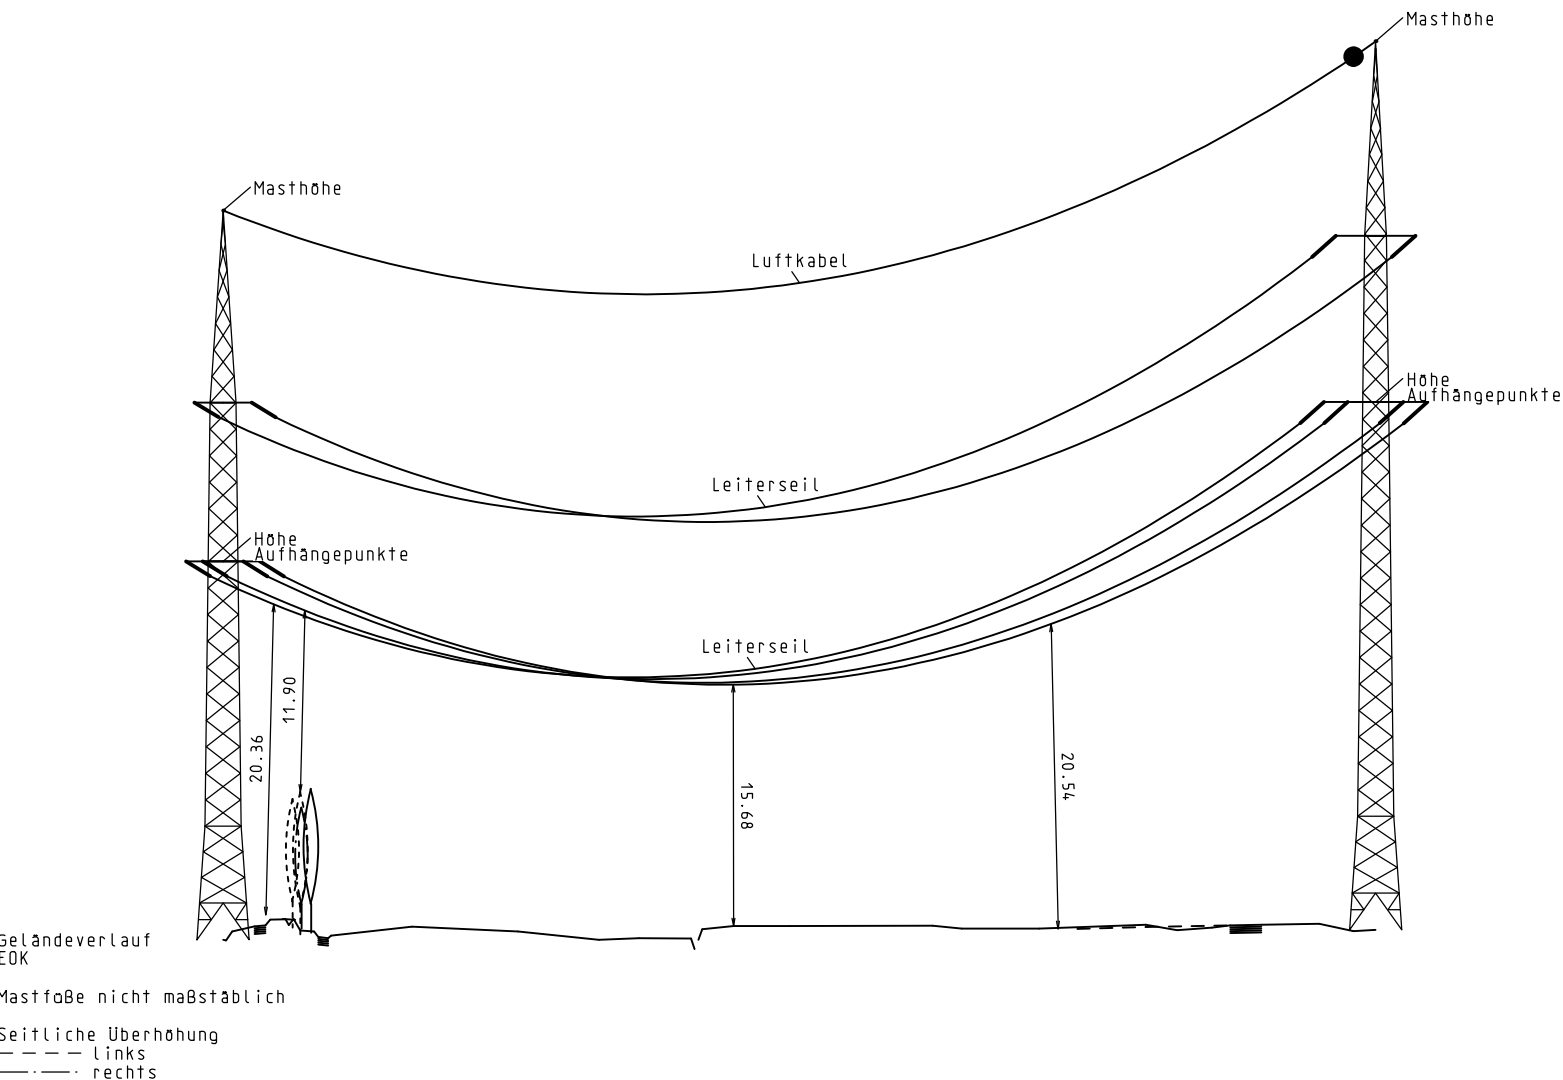

220–/380–kV Höchstspannungsfreileitung

Bürstadt – BASF W 210 Bl. 4542

Abschnitt: Bürstadt – Pkt. Roxheim

Profilplan

Maßstab der Längen 1:2000
Maßstab der Höhen 1: 500

von Mast 4542/1A bis Mast 4542/2A

Ausgabe:	22.05.25	13:51:05
Erstellt:	31.03.16	10:00:00
Inhalt:	Planung	

