
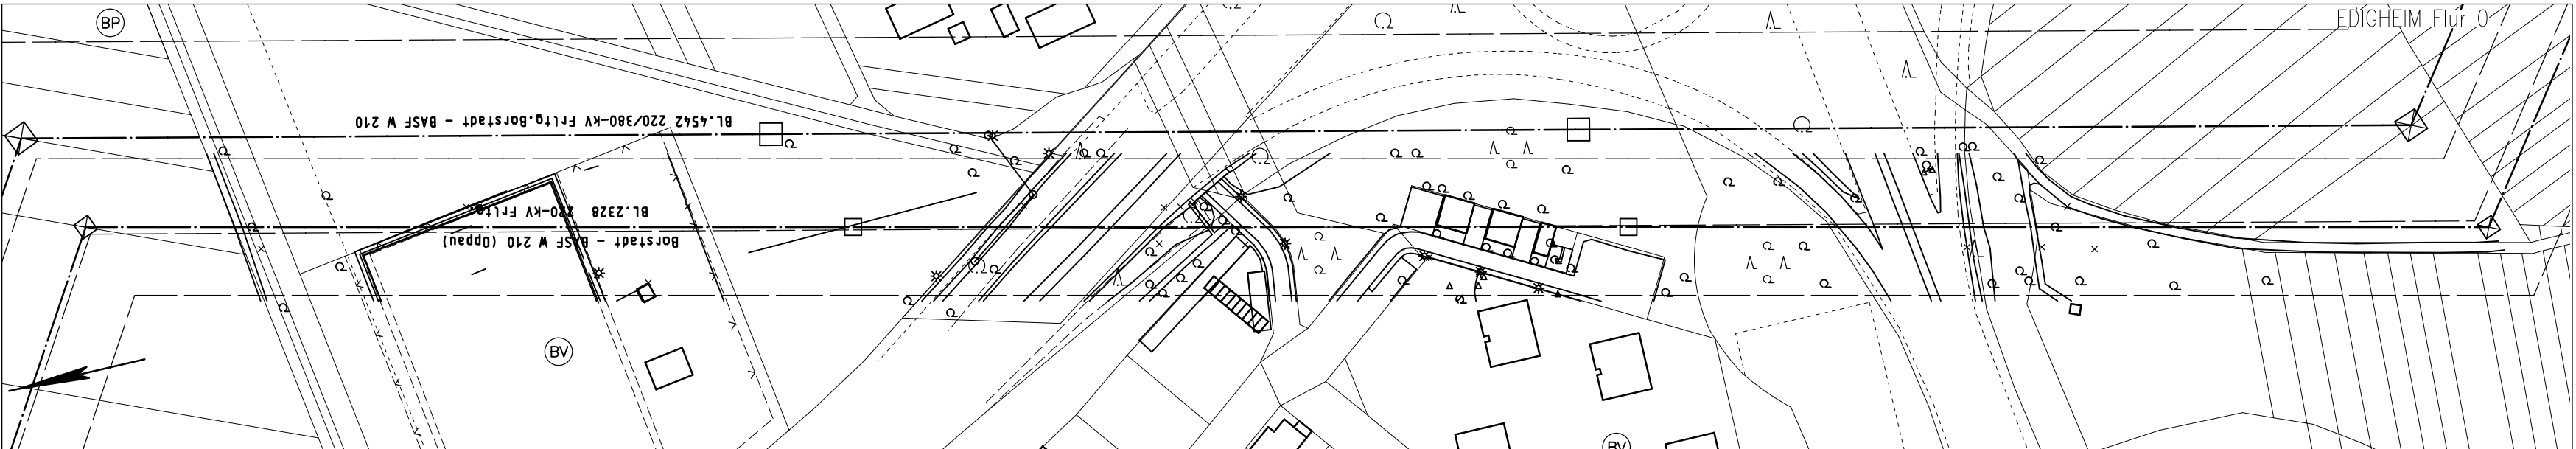


2328/47
Abspannmast

2328/48
Tragmast

2328/49
Tragmast

2328/50
Abspannmast

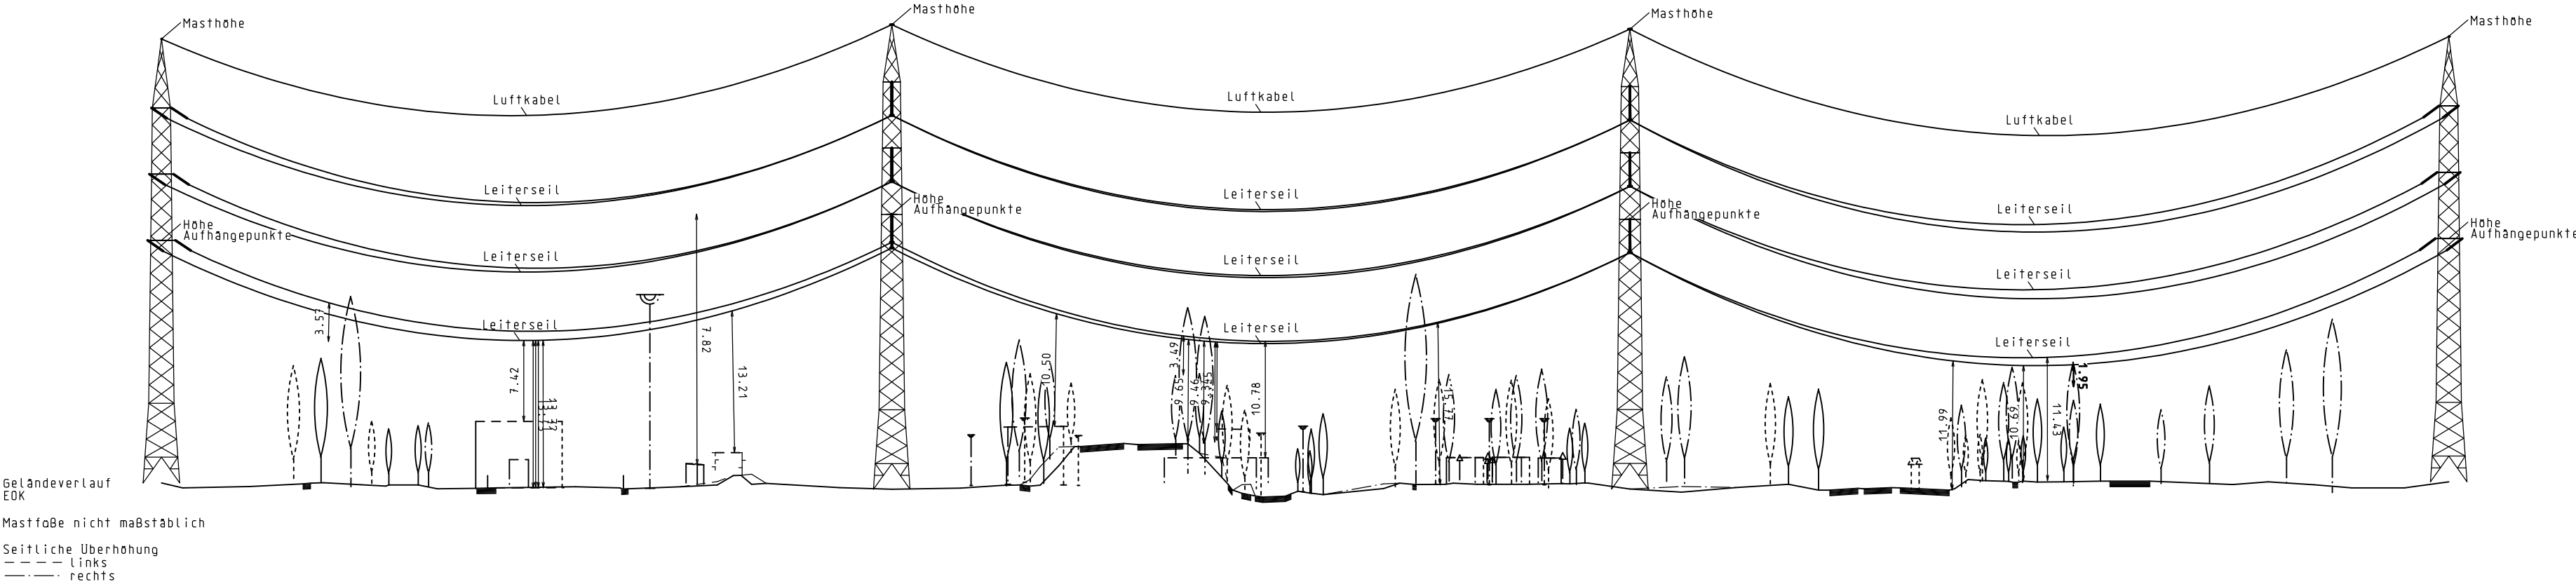

220-kV Höchstspannungsfreileitung

Bürstadt – BASF W210 Bl. 2328

Abschnitt: Pkt. Roxheim – BASF W210

Profilplan

Maßstab der Längen 1:2000
Maßstab der Höhen 1: 500
von Mast 2328/47 bis Mast 2328/50

Ausgabe:	20.03.25	15:28:49
Erstellt:	15.02.19	13:00:00
Inhalt:	Planung	

