

2328/1042
Abspannmast

43
Tragmast

44
Abspannmast



220-kV Höchstspannungsfreileitung



Bürstadt – BASF W210
Bl. 2328

Abschnitt: Pkt. Roxheim – BASF W210

Profilplan

Maßstab der Längen 1:2000
Maßstab der Höhen 1: 500

von Mast 2328/1042 bis Mast 44

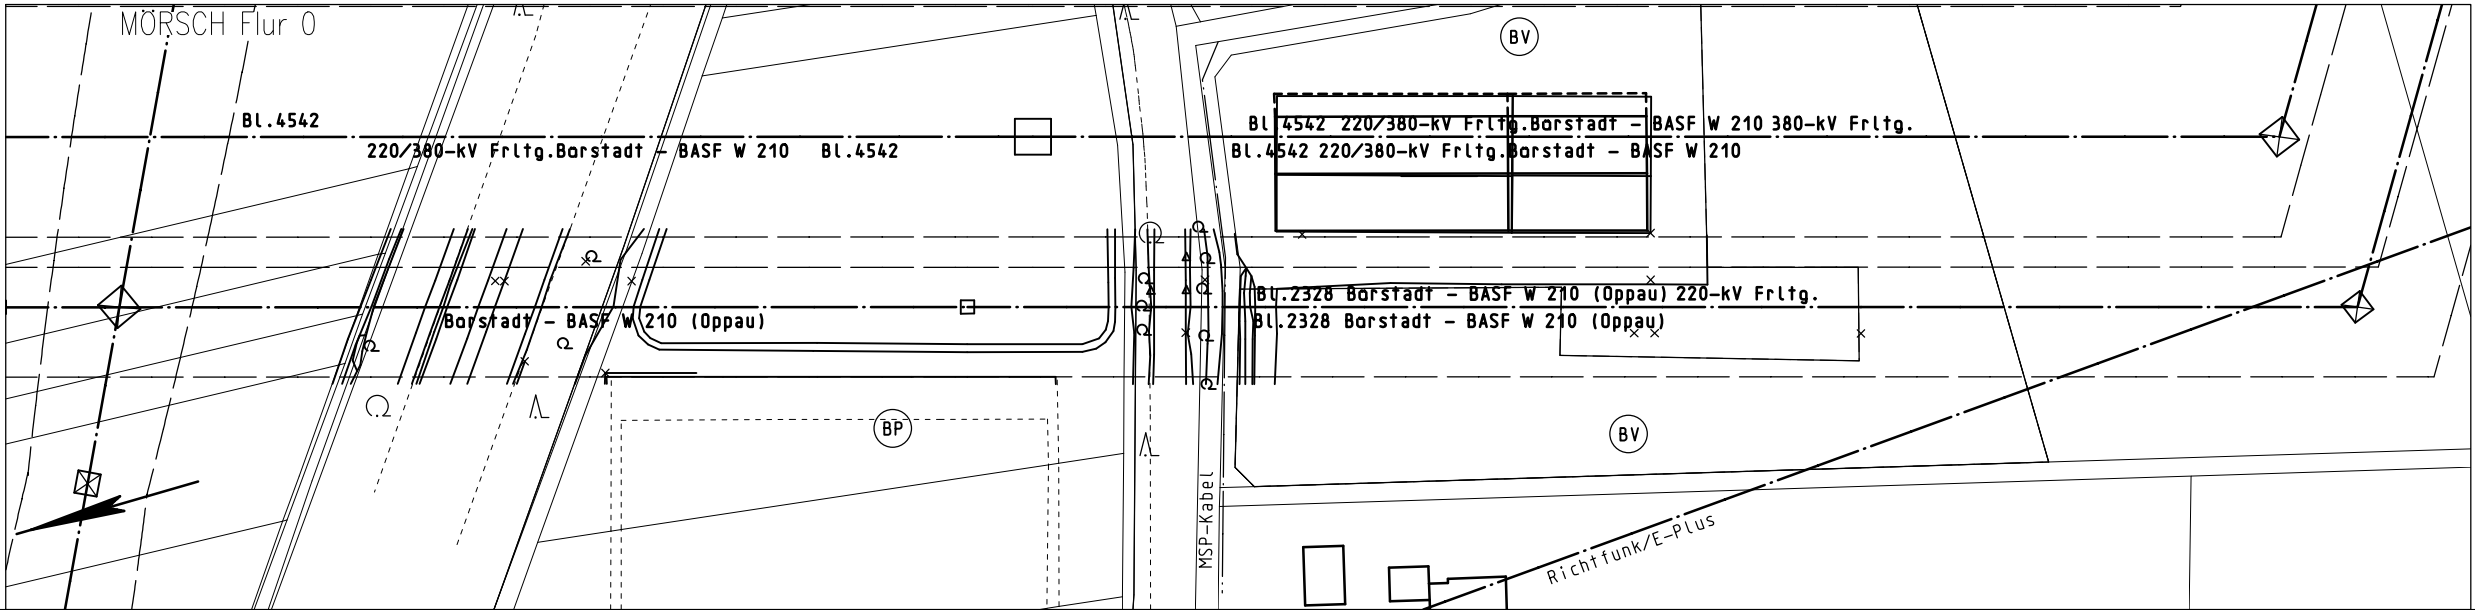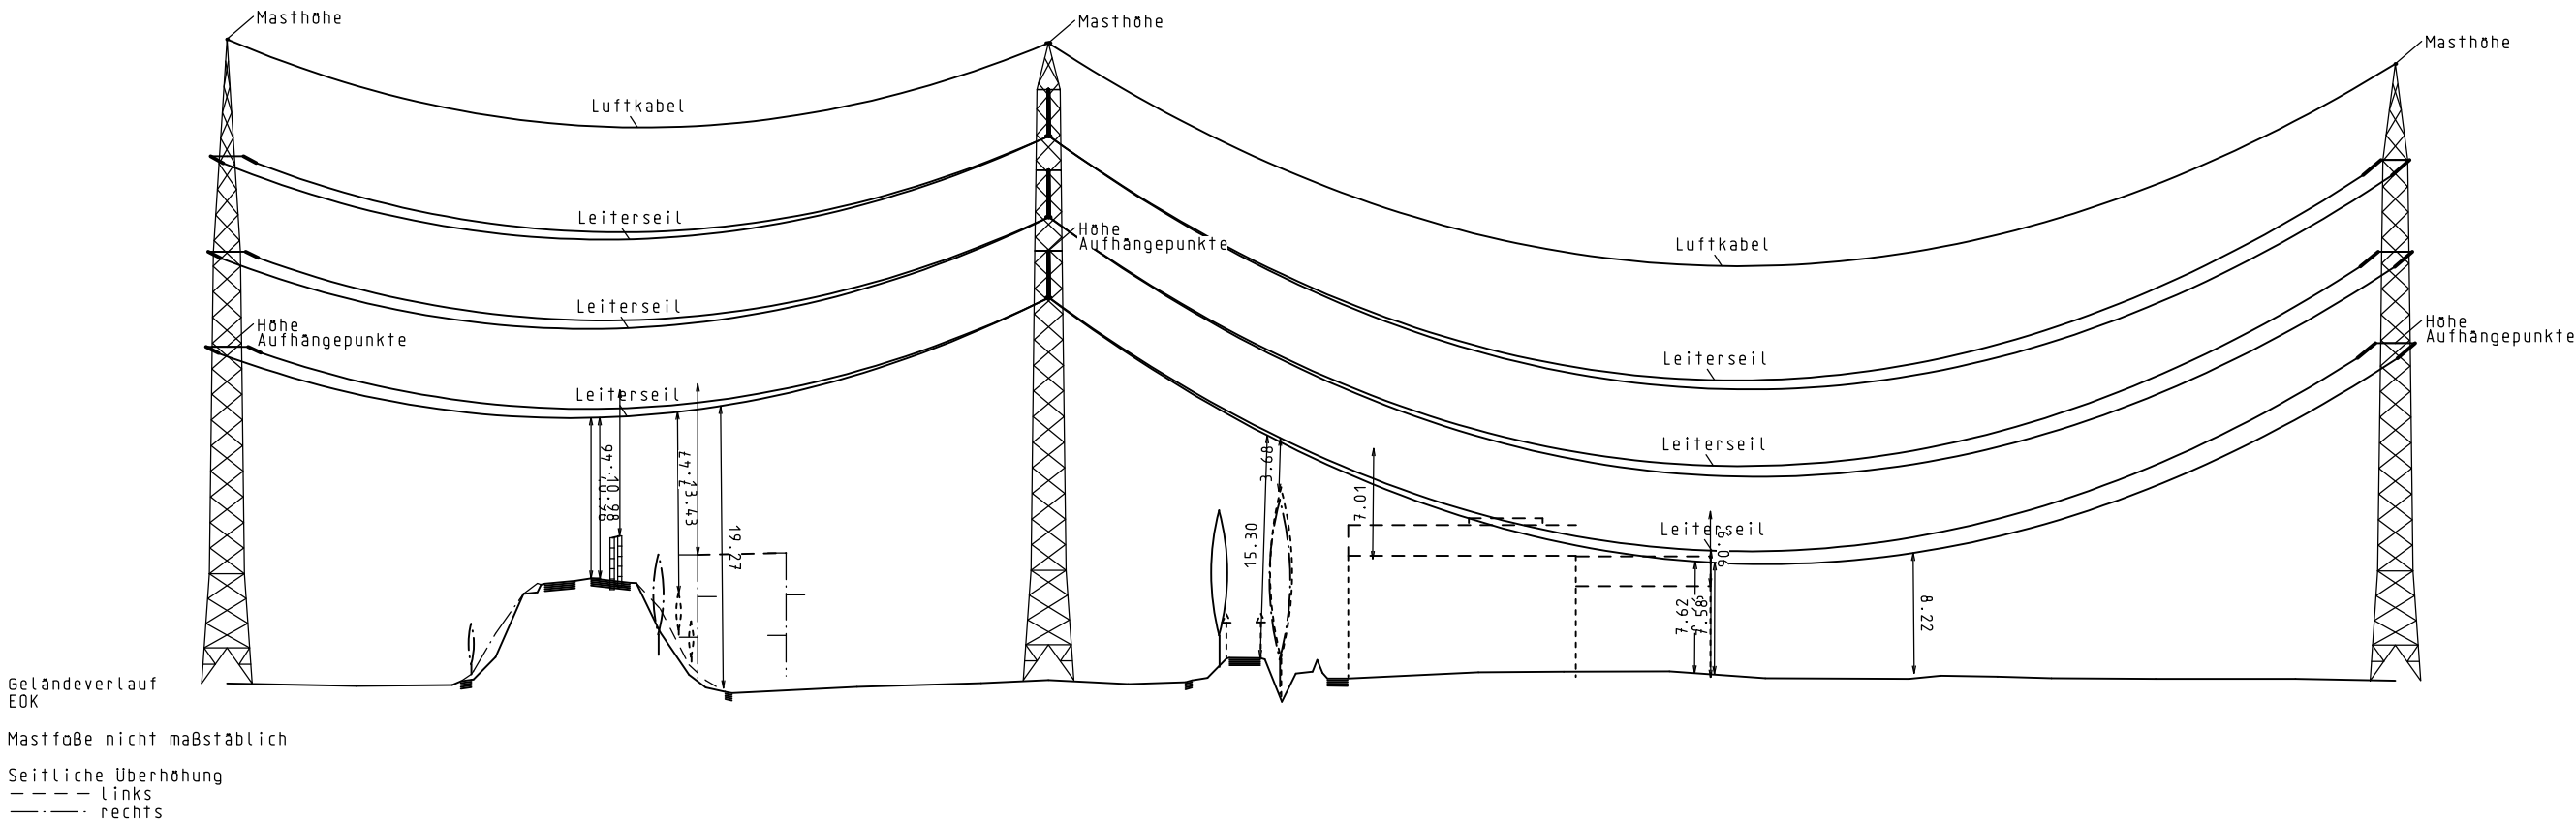

Ausgabe:	20.03.25	15:27:38
Erstellt:	15.02.19	10:00:00
Inhalt:	Planung	

