

1634
Abspannmast

1635
Tragmast

1636
Abspannmast



110-kV Hochspannungsfreileitung

Mundenheim – Frankenthal



XXII

Abschnitt: BESTAND

Profilplan

Maßstab der Längen 1:1000
Maßstab der Höhen 1: 500

von Mast 1634 bis Mast 1636

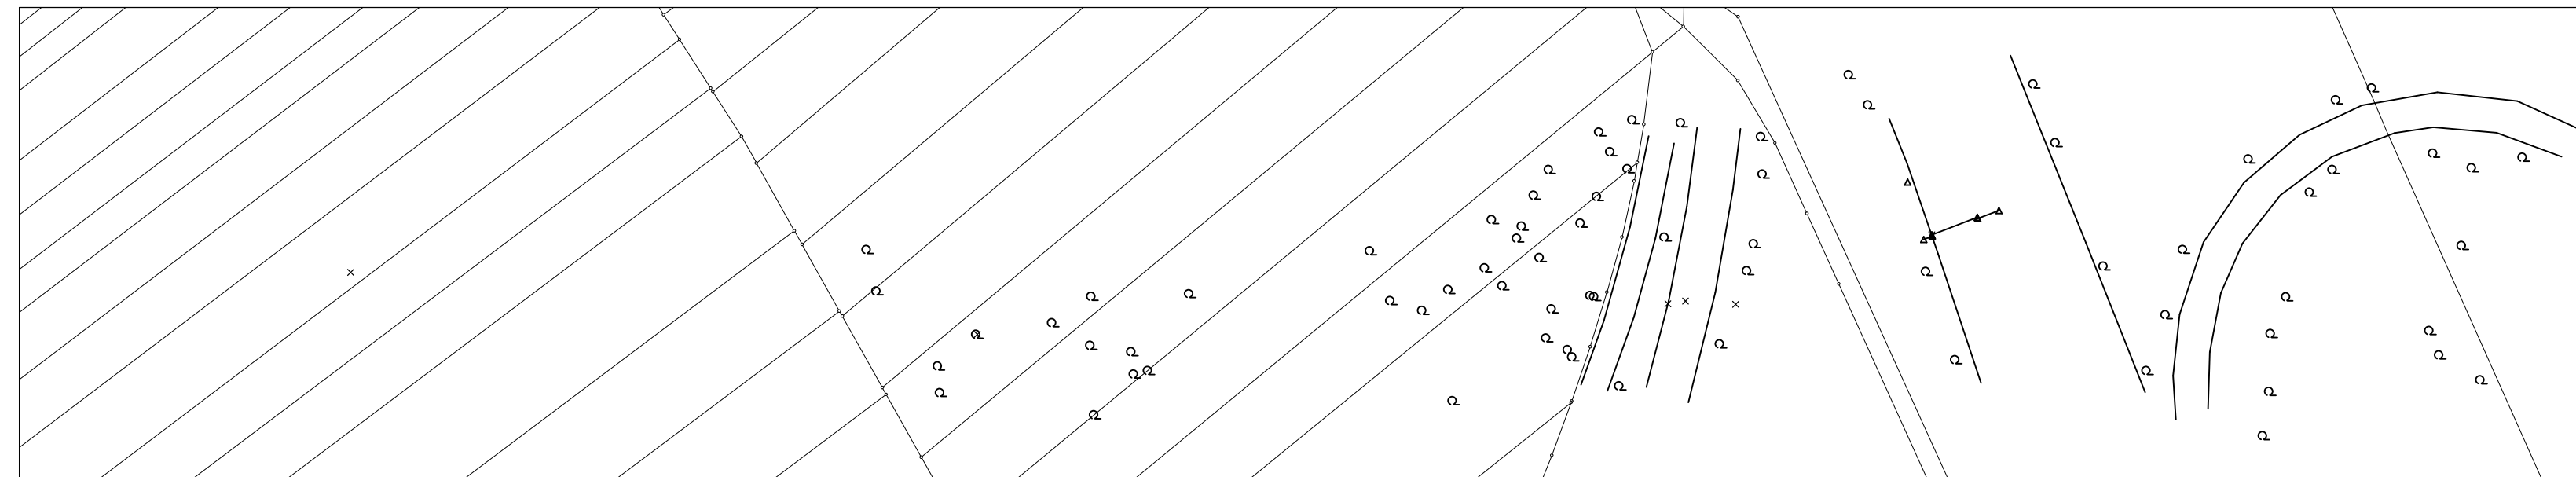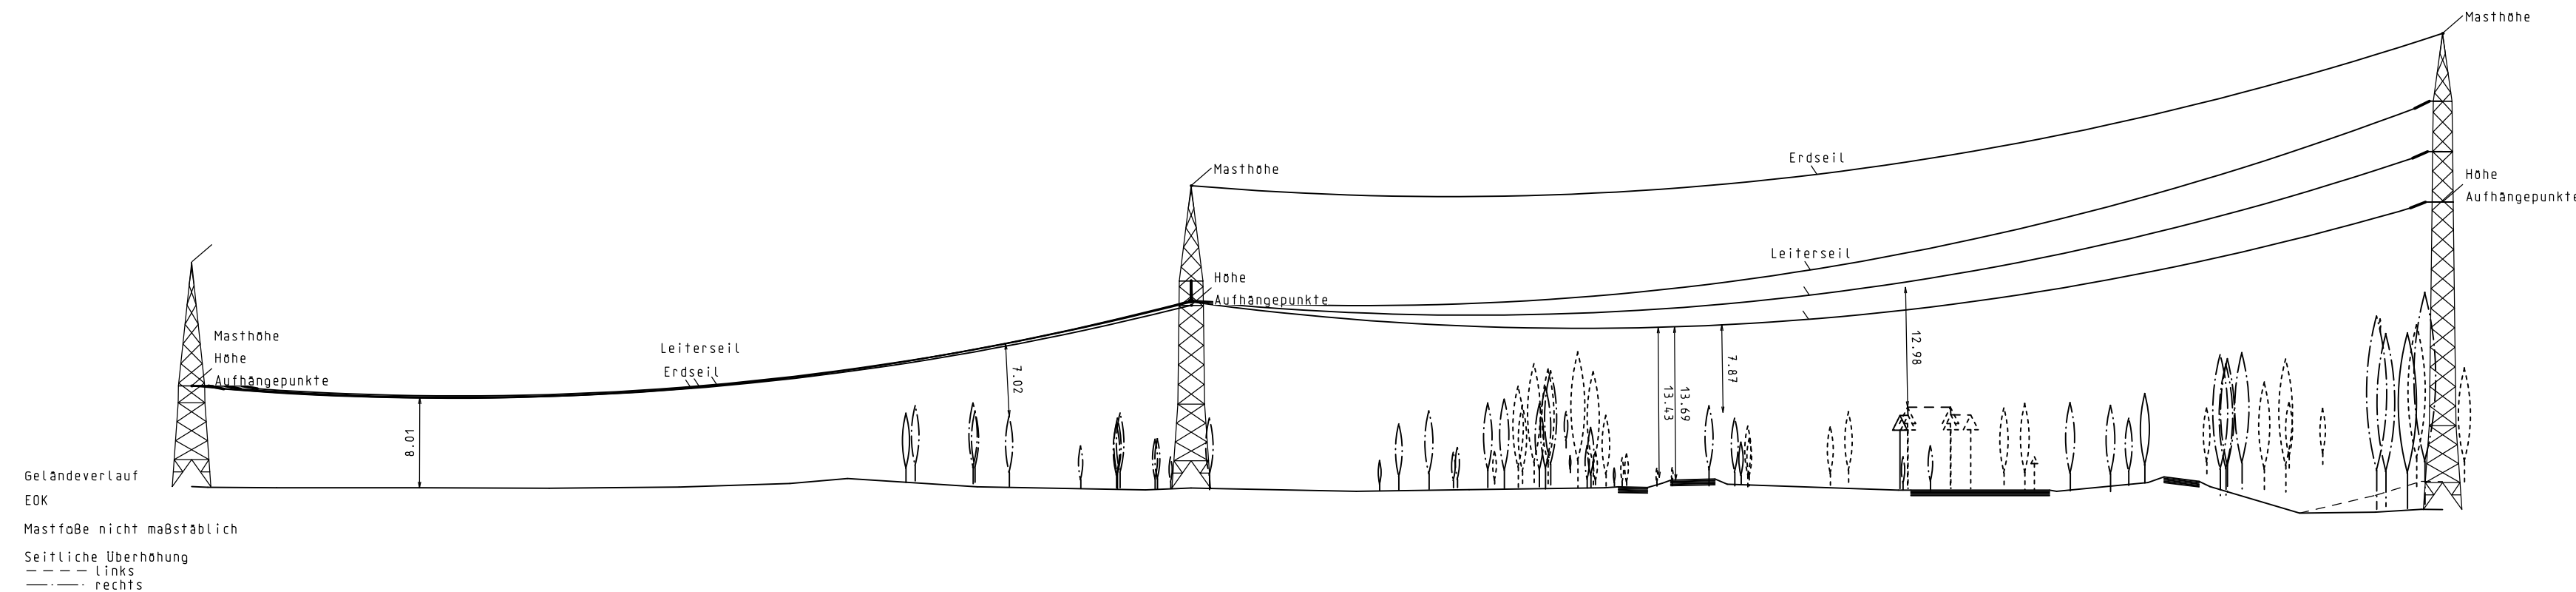

Ausgabe:	20.03.25	16:00:56
Erstellt:	20.12.10	SAG/Kemp
Inhalt:	13.01.14	

