

2328/1042
Abspannmast

XXII/1645
Abspannmast



110-kV Hochspannungsfreileitung


Mundenheim – Frankenthal
Bl. XXII

Abschnitt:


Profilplan

Maßstab der Längen 1: 2000
Maßstab der Höhen 1: 500

von Mast 2328/1042 bis Mast XXII/1645

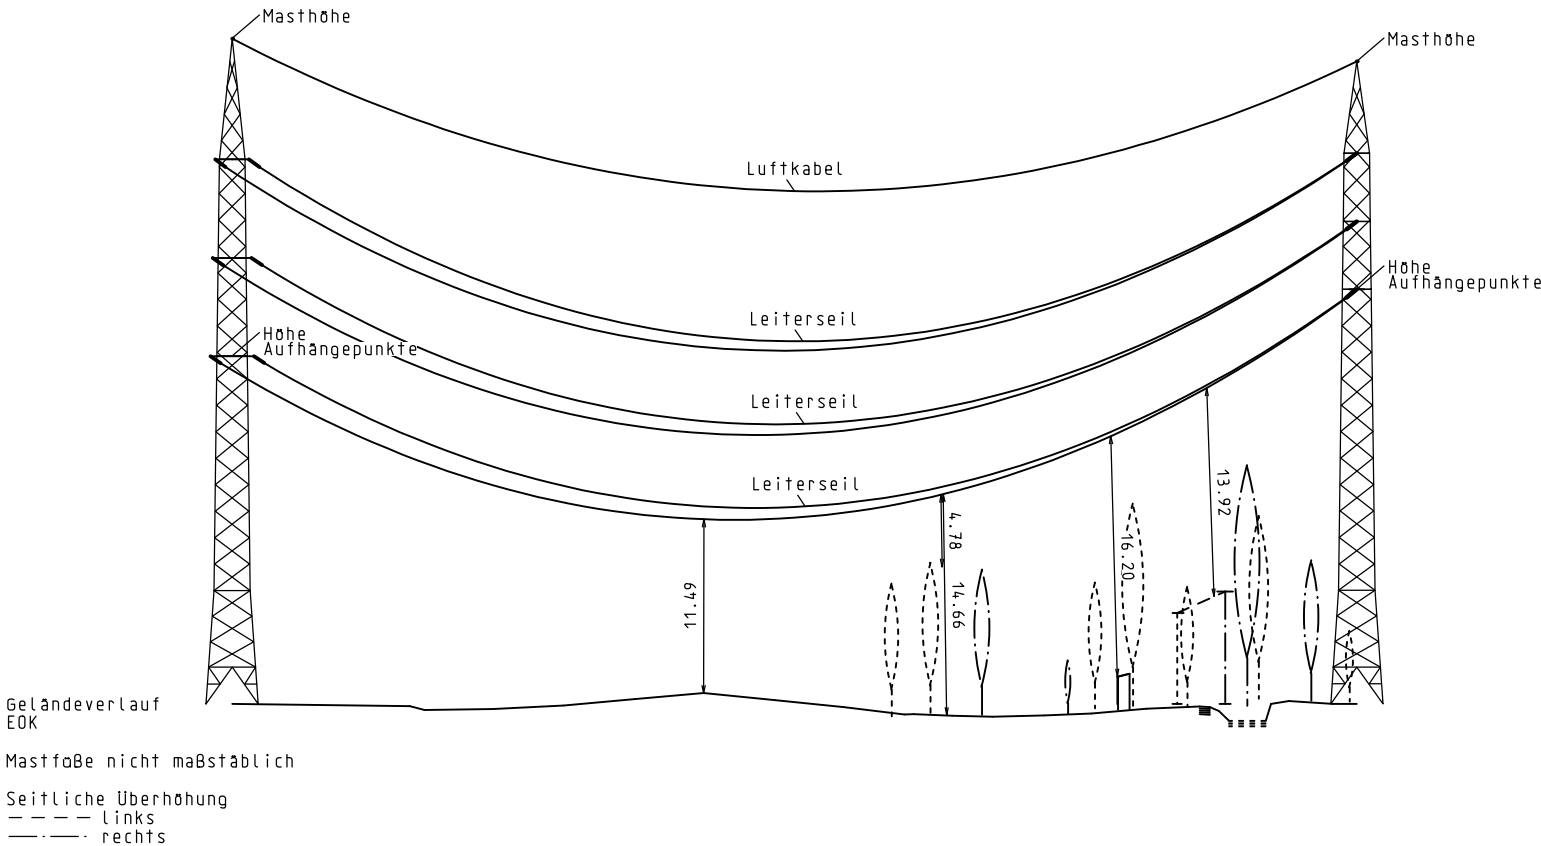

Geländeverlauf
EOK
Masthöhe nicht maßstäblich
Seitliche Überhöhung
--- links
--- rechts

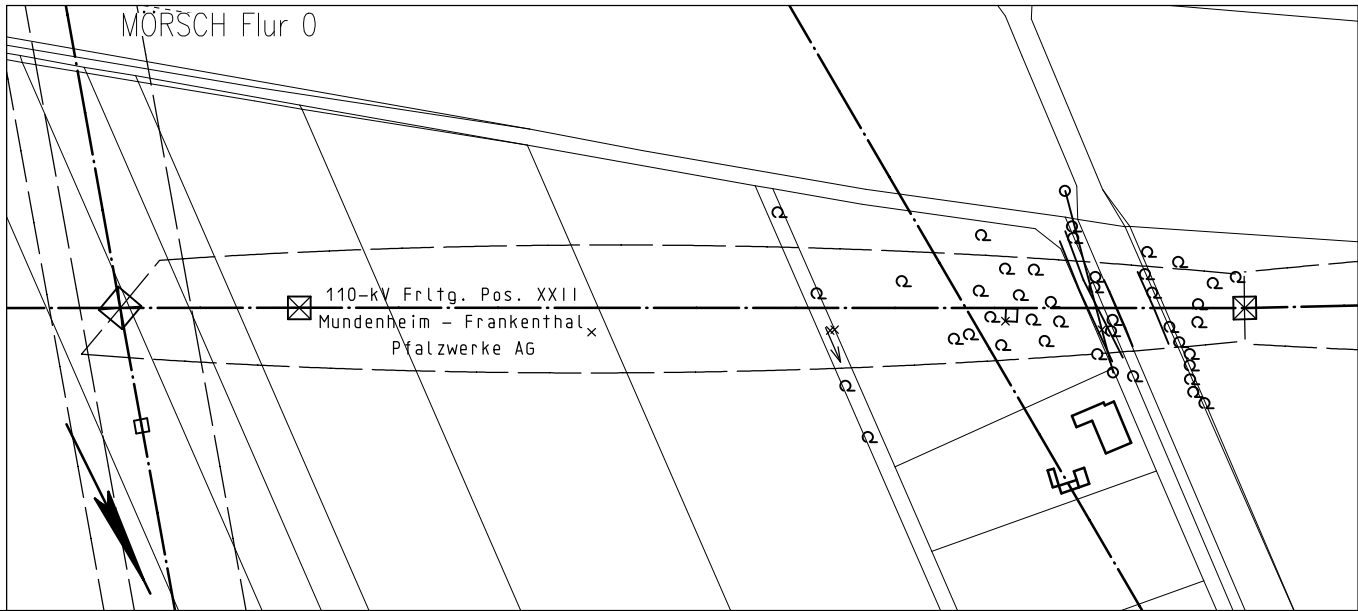

Ausgabe:	24.03.25	07:25:48
Erstellt:	04.08.21	10:00:00
Inhalt:	Planung	

