
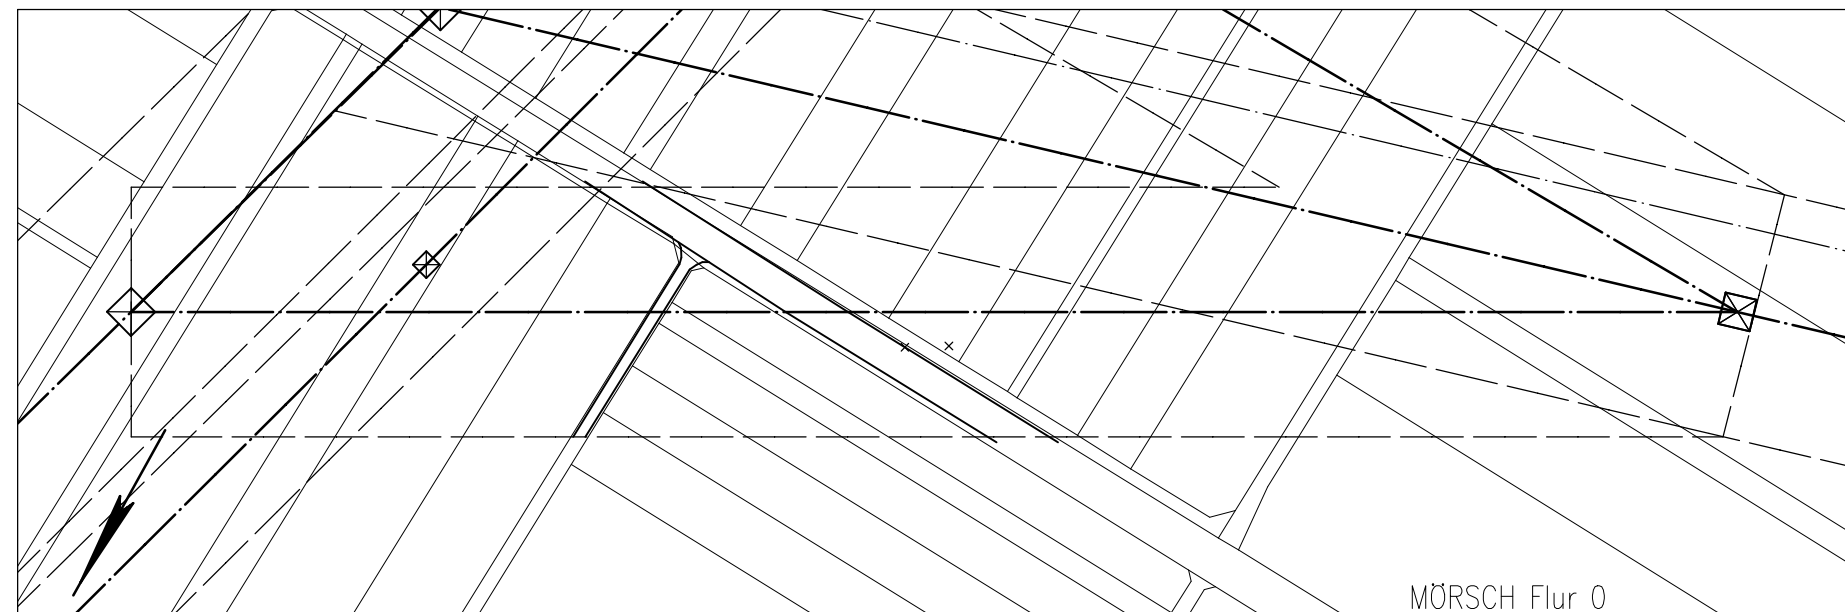


4542/21A
Abspannmast

4532/153
Abspannmast

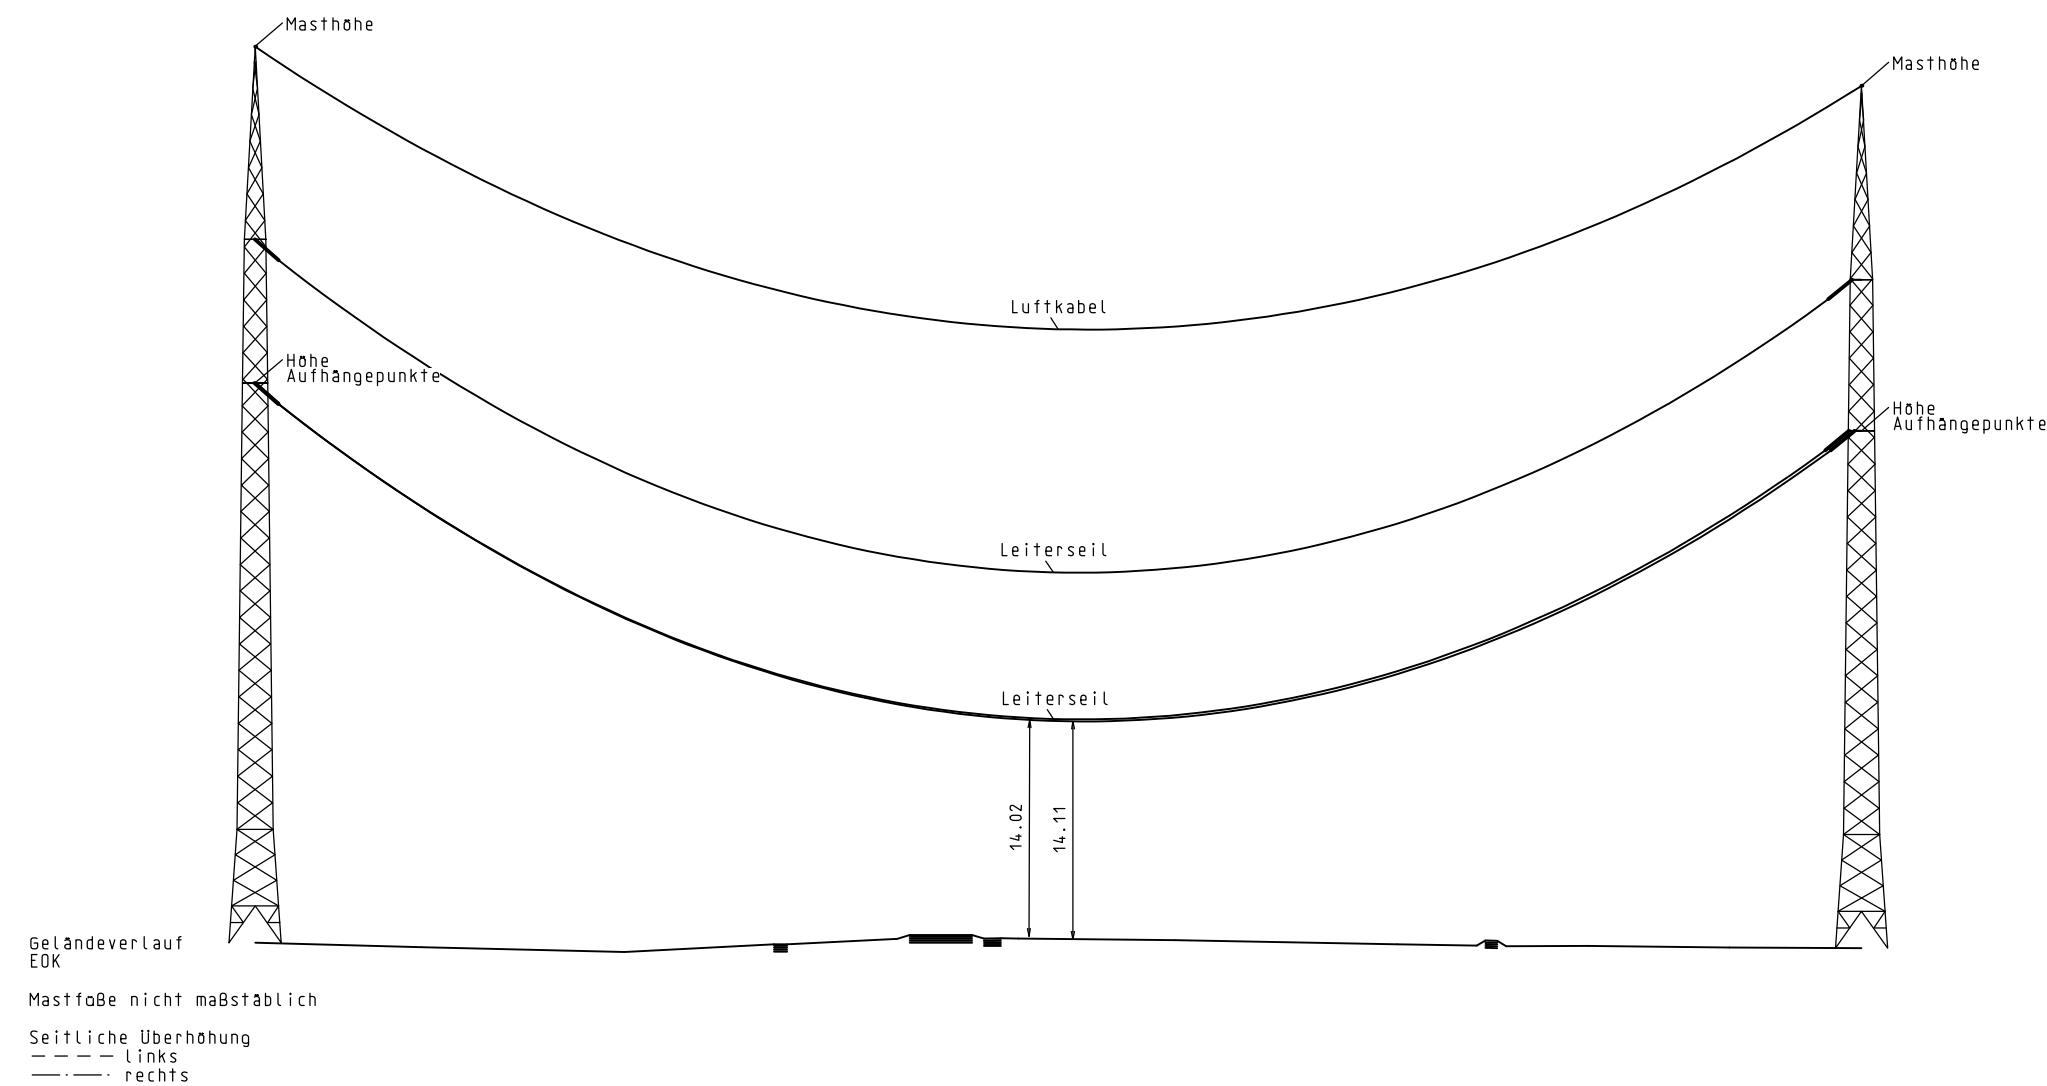

220–/380–kV Höchstspannungsfreileitung

Pkt. Roxheim – Otterbach Bl. 4532

Abschnitt: Pkt. Roxheim 1 – Pkt. Lambsheim Nord

Profilplan

Maßstab der Längen 1:2000
Maßstab der Höhen 1: 500

von Mast 4542/21A bis Mast 4532/153

Ausgabe:	24.03.25	07:29:07
Erstellt:	26.10.18	14:30:00
Inhalt:	Planung	

