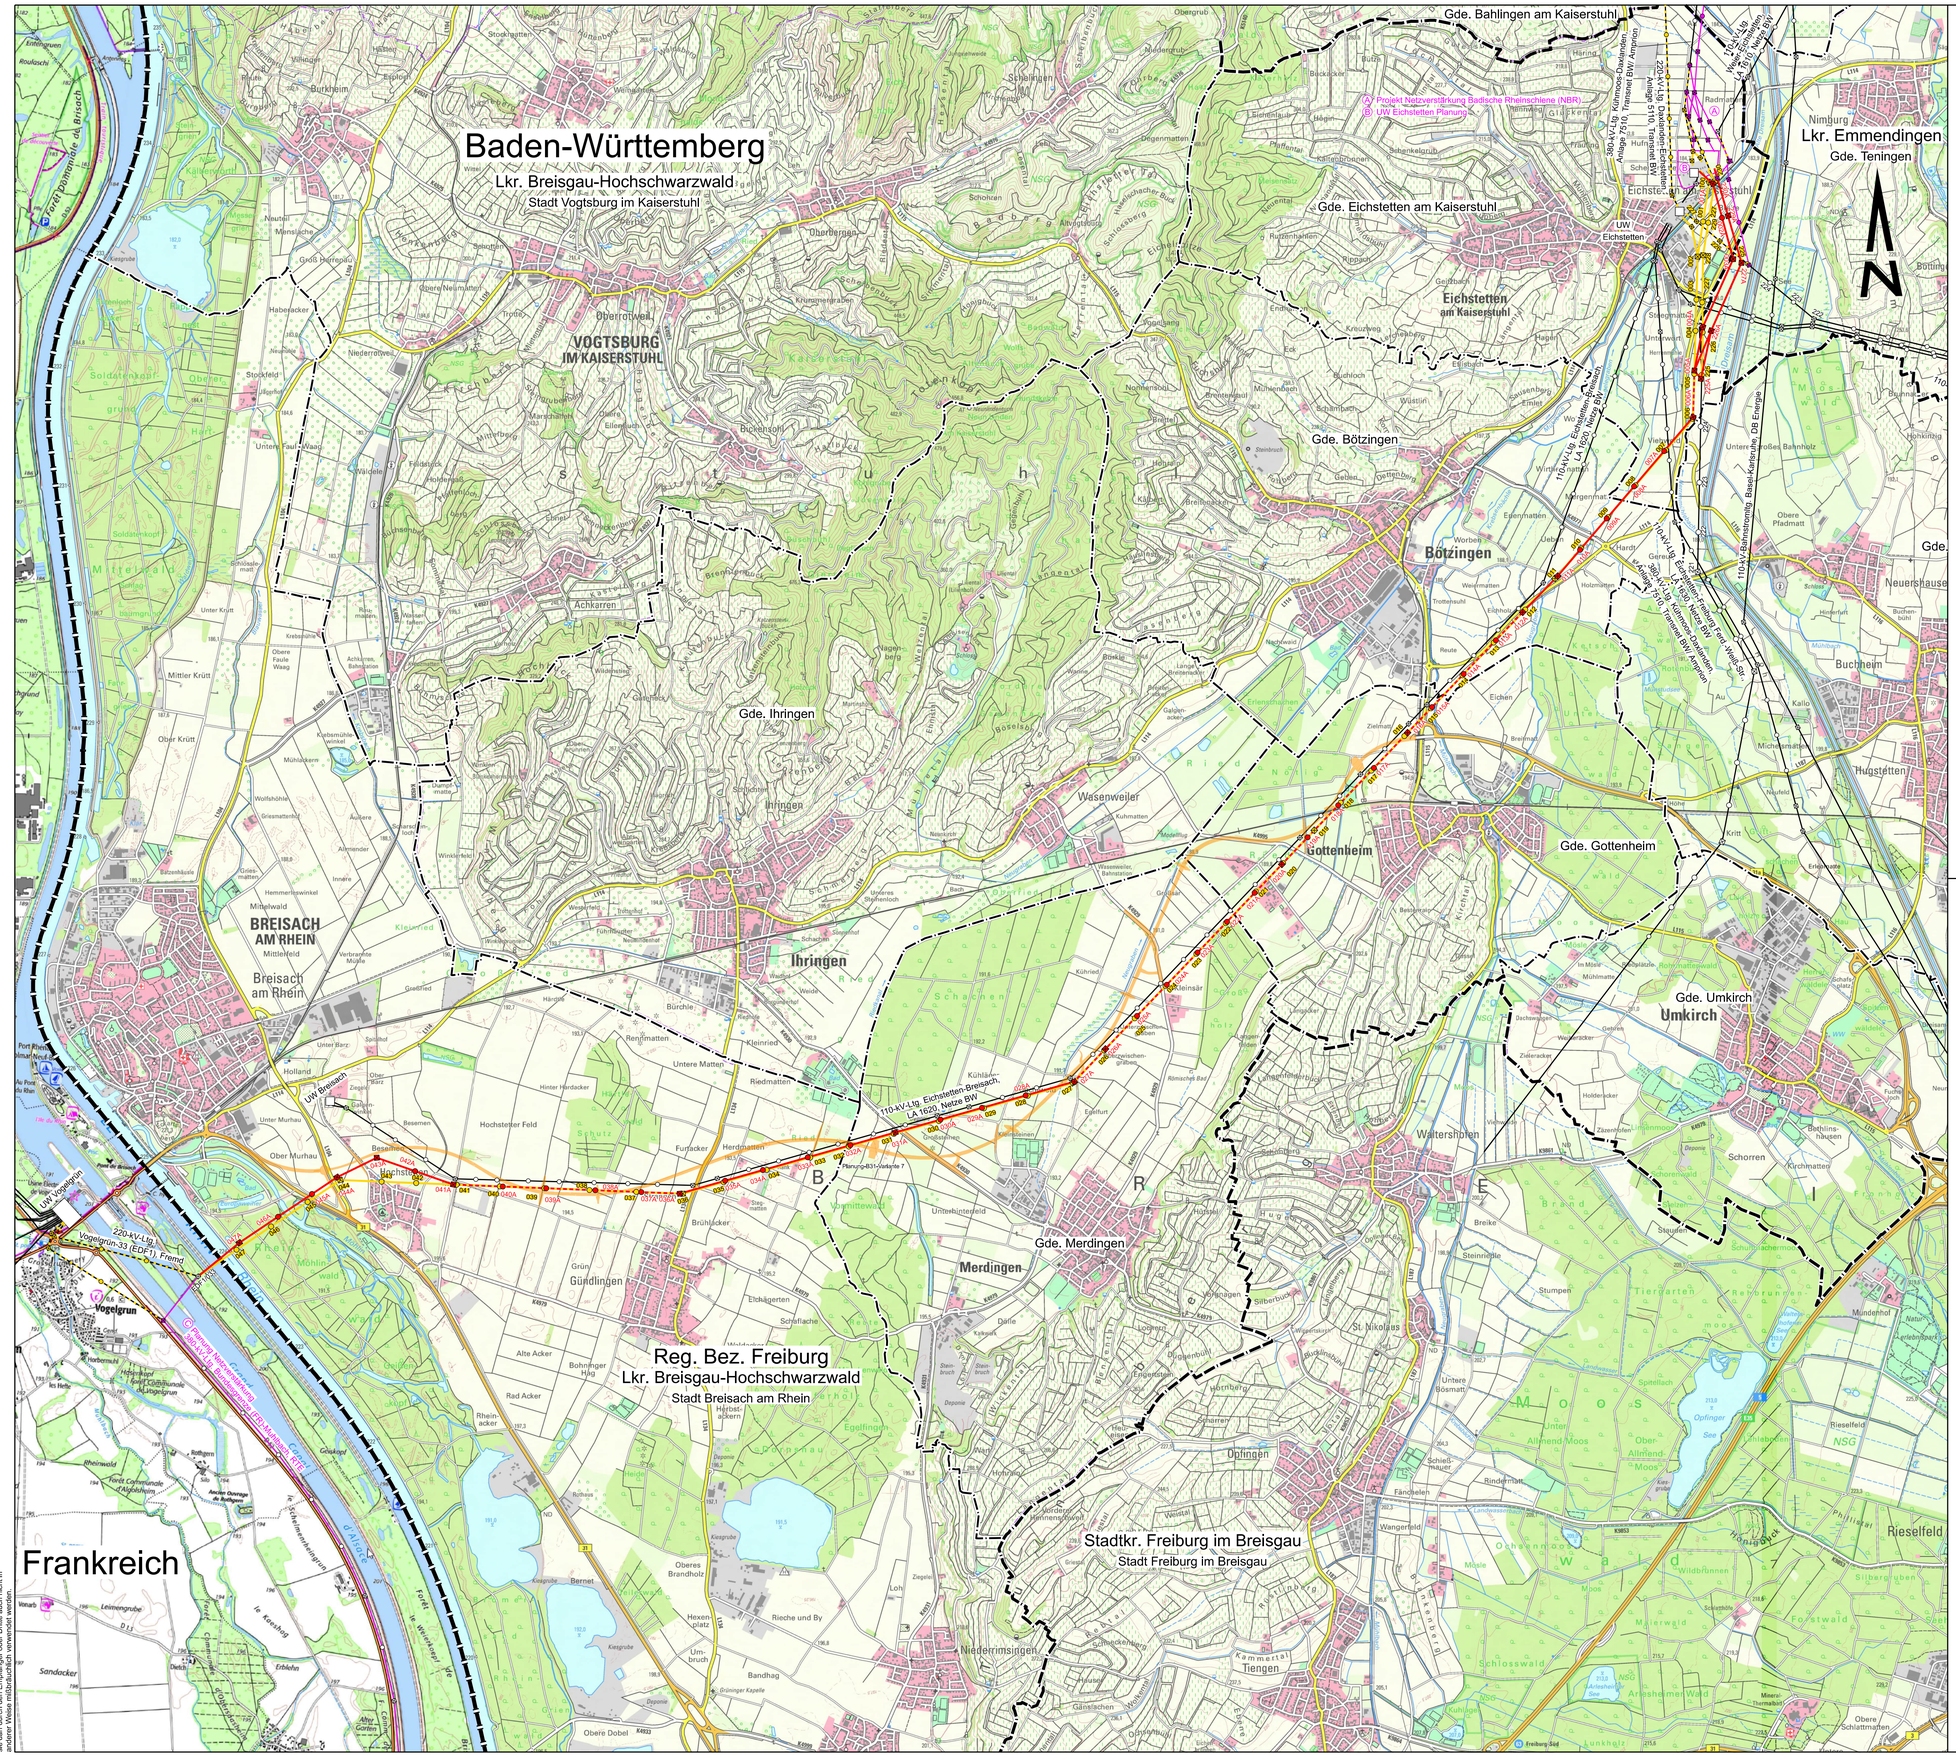


## Legende:

- Staatsgrenze
- Gemeindegrenze
- Kreisgrenze
- Leitungsachse Bestand
- Neubau in neuer Leitungsachse
- Leitungsachse Rückbau
- Neubau in Bestandsachse

Winkelmast Tragmast

- Bestandsmast
- Mastneubau
- Mastrückbau
- Planung Dritter
- Rückbau durch die Planungen Dritter
- Planung-B 31-Variante 7 Vorzugsvariante
- Fremdleitungen im Bestand (110-kV/380-kV)

Auszug aus der Zeichenerklärung der amtlichen Topographischen Karte

- Gewässer, Sümpfe, Moore
- Steinbrüche, Gruben, Dämme, Felsen
- Wälder, Weingärten, Baumschulen

TK 25 Baden-Württemberg; Geobasisdaten Landesamt für Geoinformation und Landentwicklung Baden-Württemberg

| Index | Datum | Name | Änderung |
|---|---|---|---|
| | | | |
| | | | |
| | | | |
| | | | |
| | | | |
| | Datum | Name | |
| erstellt: | 20.03.2023 | Schilling / OHS GmbH | |
| geprüft: | 20.03.2023 | Auwärter / OHS GmbH | |

Trassierungsfirma:

OMEXOM

Omexom Hochspannung GmbH
Schmidener Weg 3
D-70736 Fellbach

20.03.2023

TRANSNET BW

# Projektierung
## 380-kV-Netzverstärkung Eichstetten - Bundesgrenze (FR), Anlage 7500

Folgemaßnahme - Umbau Leitungseinführung UW Eichstetten Süd
380-kV-Gemeinschaftsleitung Kühmoos - Daxlanden, Anlage 7510

# Übersichtsplan

Maßstab 1 : 25.000

Abschnitt:
380-kV-Leitung UW Eichstetten bis Mast EDF1/033
380-kV-Leitung Mast 7510/225 bis UW Eichstetten

Planfeststellungsunterlage Anlage 1.1

Transnet BW GmbH
Pariser Platz
Osloer Straße 15-17
70173 Stuttgart

Für diese Zeichnung behalten wir uns alle Rechte vor. Vervielfältigung, auch auszugsweise, sowie jede Weitergabe an Dritte bedarf unserer vorherigen Zustimmung. Sie darf auch ohne besondere Aufforderung weder vervielfältigt, noch Dritten zugänglich gemacht werden und sie darf durch den Empfänger oder Dritte auch nicht in anderer Weise verwendet werden.