


 Gemarkungsgrenze

	Rebhuhn	
	Kiebitz	
	Feldlerche	
	Rastvögel	
	Rotschenkel	
	Uferschnepfe	
	Differenz =0 Brutpaare ausgeglichen	Differenz ≠0 Brutpaare nicht ausgeglichen

F4.12 – Maßnahmenblätter CEF-Maßnahmen

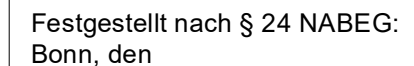

Vorhabenträgerin:  amprion verbindet		Amprion GmbH Robert-Schuman-Straße 7 44263 Dortmund		 amprion verbindet Offshore		Amprion Offshore GmbH Robert-Schuman-Straße 7 44263 Dortmund	
Projekt: A-Nord BBPIG Vorhaben Nr. 1 Emden Ost - Osterath		DoWin4 BBPIG Vorhaben Nr. 78 Grenzkorridor II – Hanekenfähr		BorWin4 BBPIG Vorhaben Nr. 79 Grenzkorridor II – Hanekenfähr			
erstellt durch:  Ing.- und Planungsbüro LANGE GmbH & Co. KG Carl-Peschken-Straße 12 47441 Moers							
Nr.	Änderung			Datum	Name		
Blattgröße:		420 x 297 mm		Maßstab:		1:25.000	
Bearbeitet:		LMS		Stand:		Mai 2024, V1.1	
Gezeichnet:		WAL		Anlage:		F4.12 – Maßnahmenbl. CEF-Maßnahmen	
Geprüft:		Edosa		Blattnummer:		Legende	


Höchstspannungsleitungen
BBPIG Vorhaben Nr. 1, Nr. 78 und Nr. 79
Abschnitt: NDS1 Emden Ost (NVP) – Landkreisgrenze Leer/ Emsland


F4 – Landschaftspflegerischer Begleitplan
F4.12 – Maßnahmenblätter CEF-Maßnahmen

M 1:25.000

0 0,25 0,5 1 Kilometer
© GeoBasis-DE / BKG 2022

Blatt 1 von 6

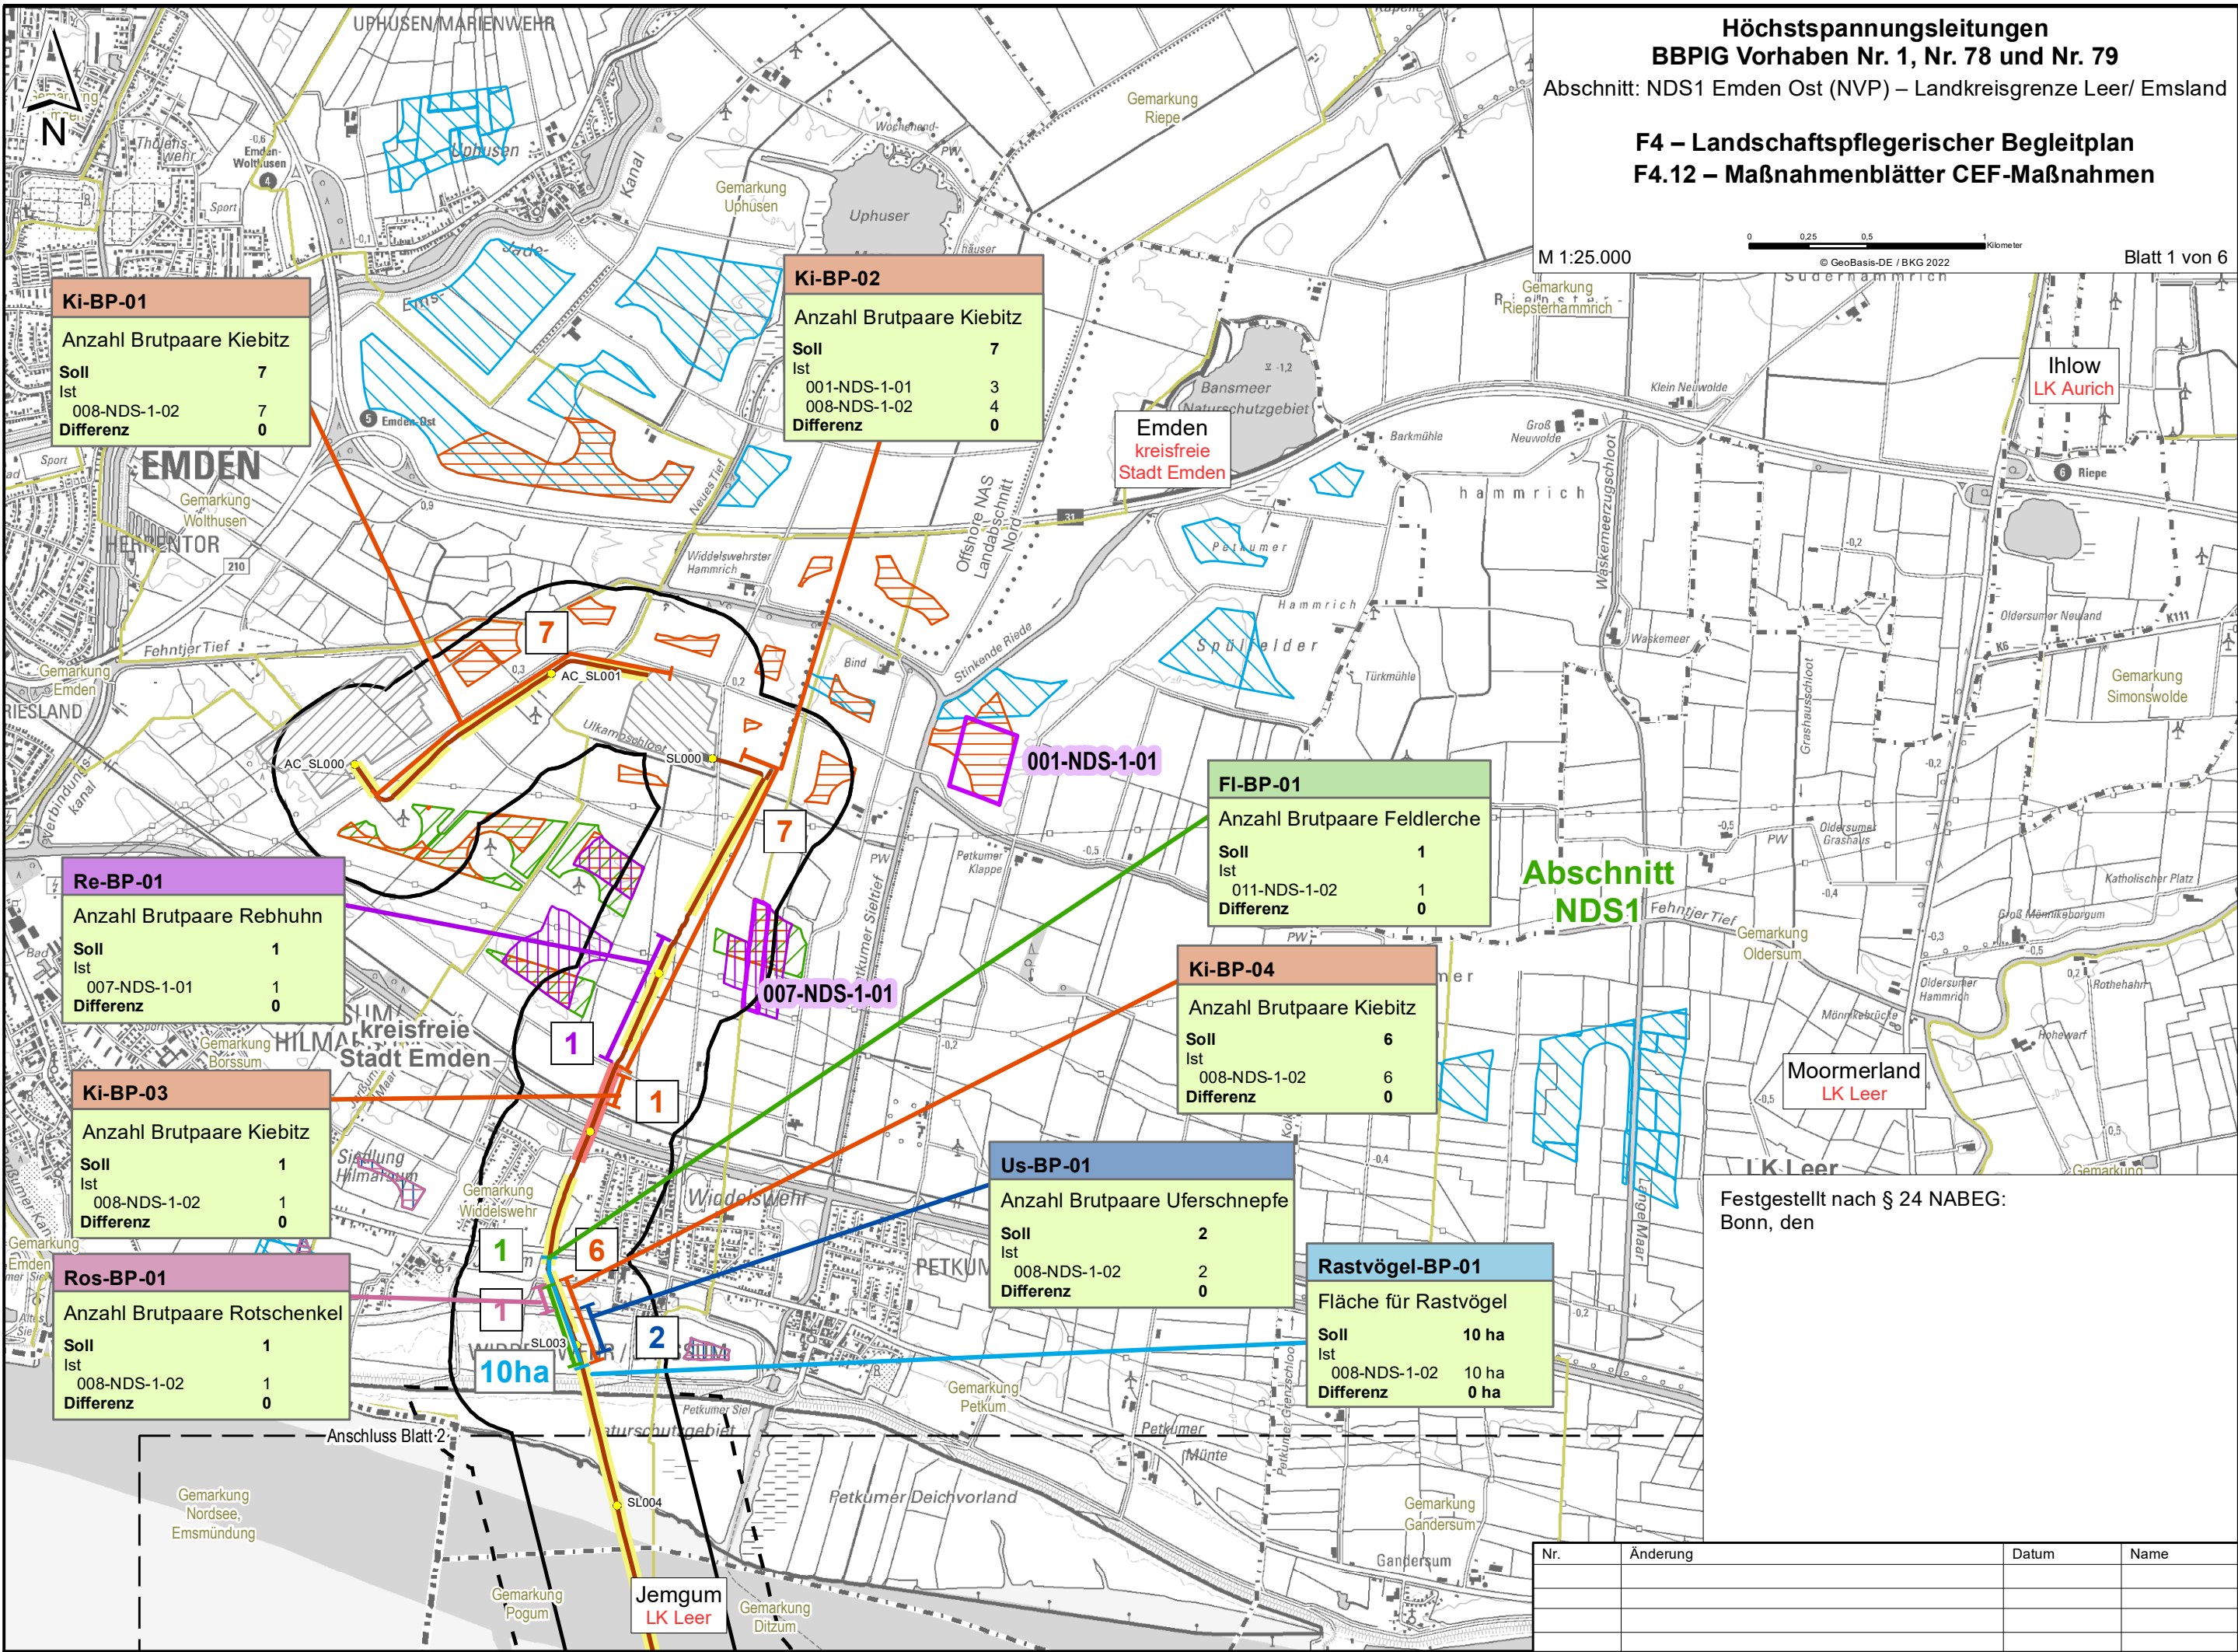

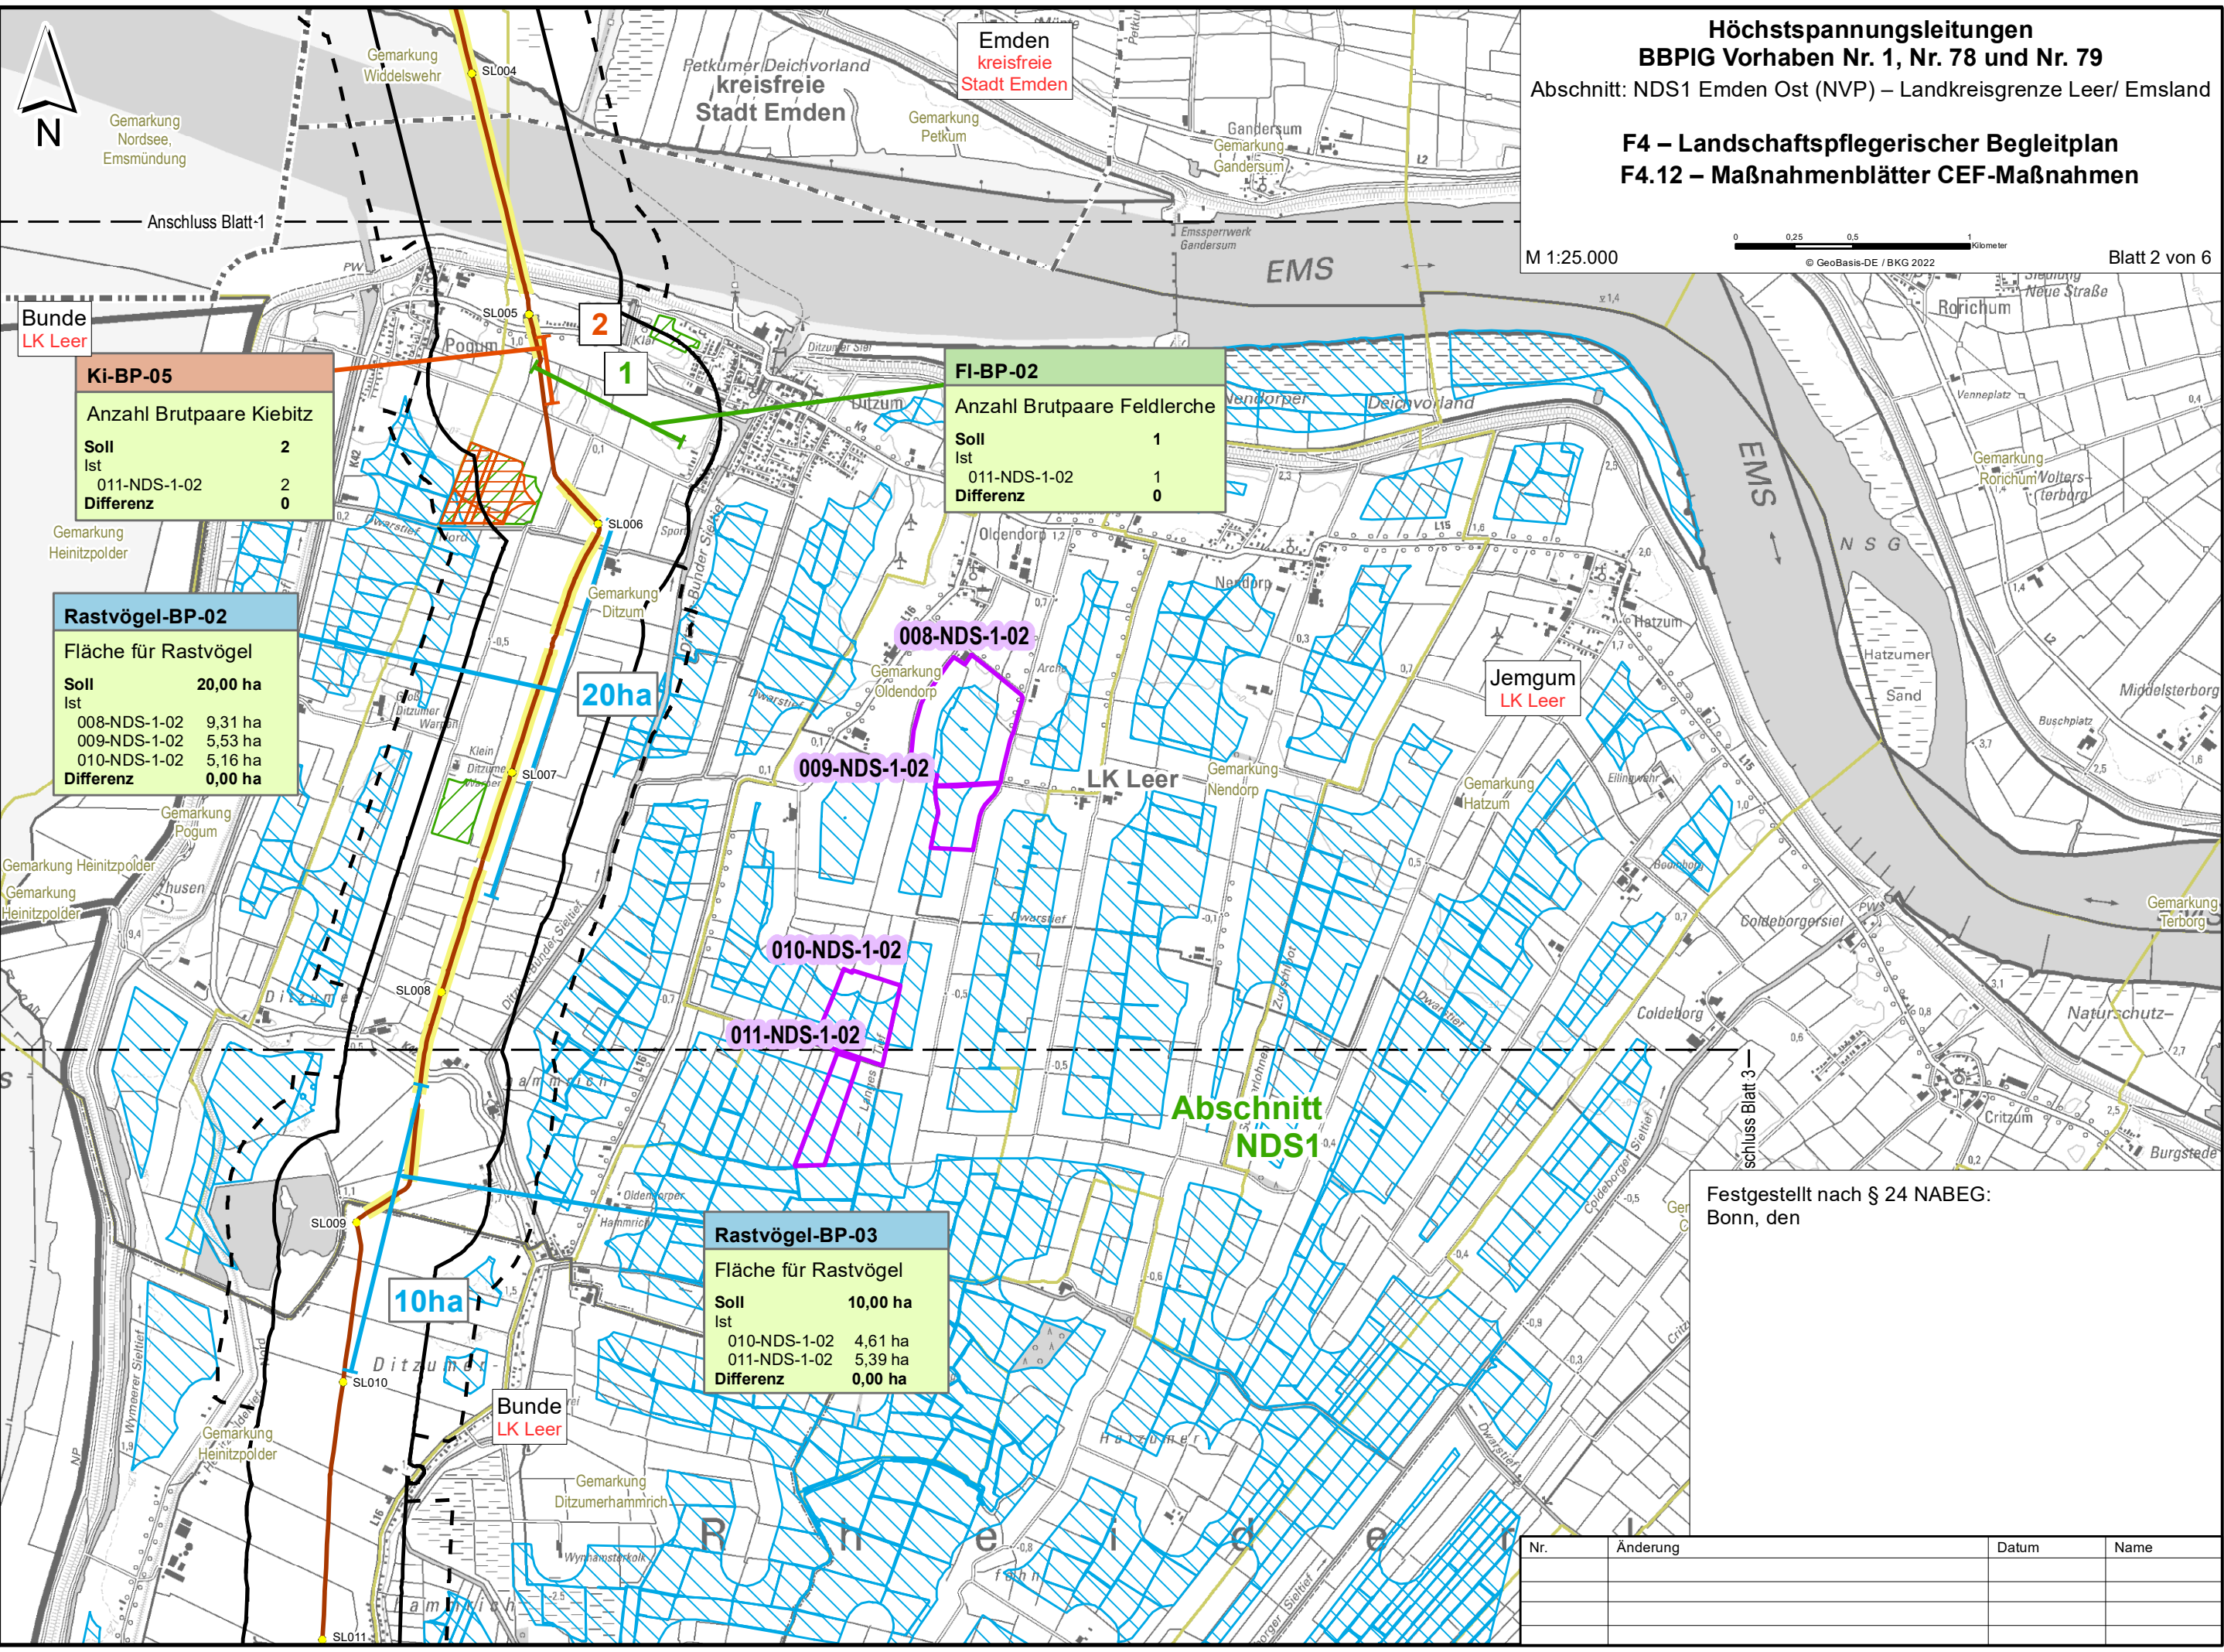

Höchstspannungsleitungen
BBPIG Vorhaben Nr. 1, Nr. 78 und Nr. 79
Abschnitt: NDS1 Emden Ost (NVP) – Landkreisgrenze Leer/ Emsland

F4 – Landschaftspflegerischer Begleitplan
F4.12 – Maßnahmenblätter CEF-Maßnahmen

M 1:25.000
© GeoBasis-DE / BKG 2022
Blatt 2 von 6

Bunde
LK Leer

Ki-BP-05

Anzahl Brutpaare Kiebitz

Soll	2
Ist	
011-NDS-1-02	2
Differenz	0

Rastvögel-BP-02

Fläche für Rastvögel

Soll	20,00 ha
Ist	
008-NDS-1-02	9,31 ha
009-NDS-1-02	5,53 ha
010-NDS-1-02	5,16 ha
Differenz	0,00 ha

FI-BP-02

Anzahl Brutpaare Feldlerche

Soll	1
Ist	
011-NDS-1-02	1
Differenz	0


Rastvögel-BP-03

Fläche für Rastvögel

Soll	10,00 ha
Ist	
010-NDS-1-02	4,61 ha
011-NDS-1-02	5,39 ha
Differenz	0,00 ha

Festgestellt nach § 24 NABEG:
Bonn, den

Nr.	Änderung	Datum	Name

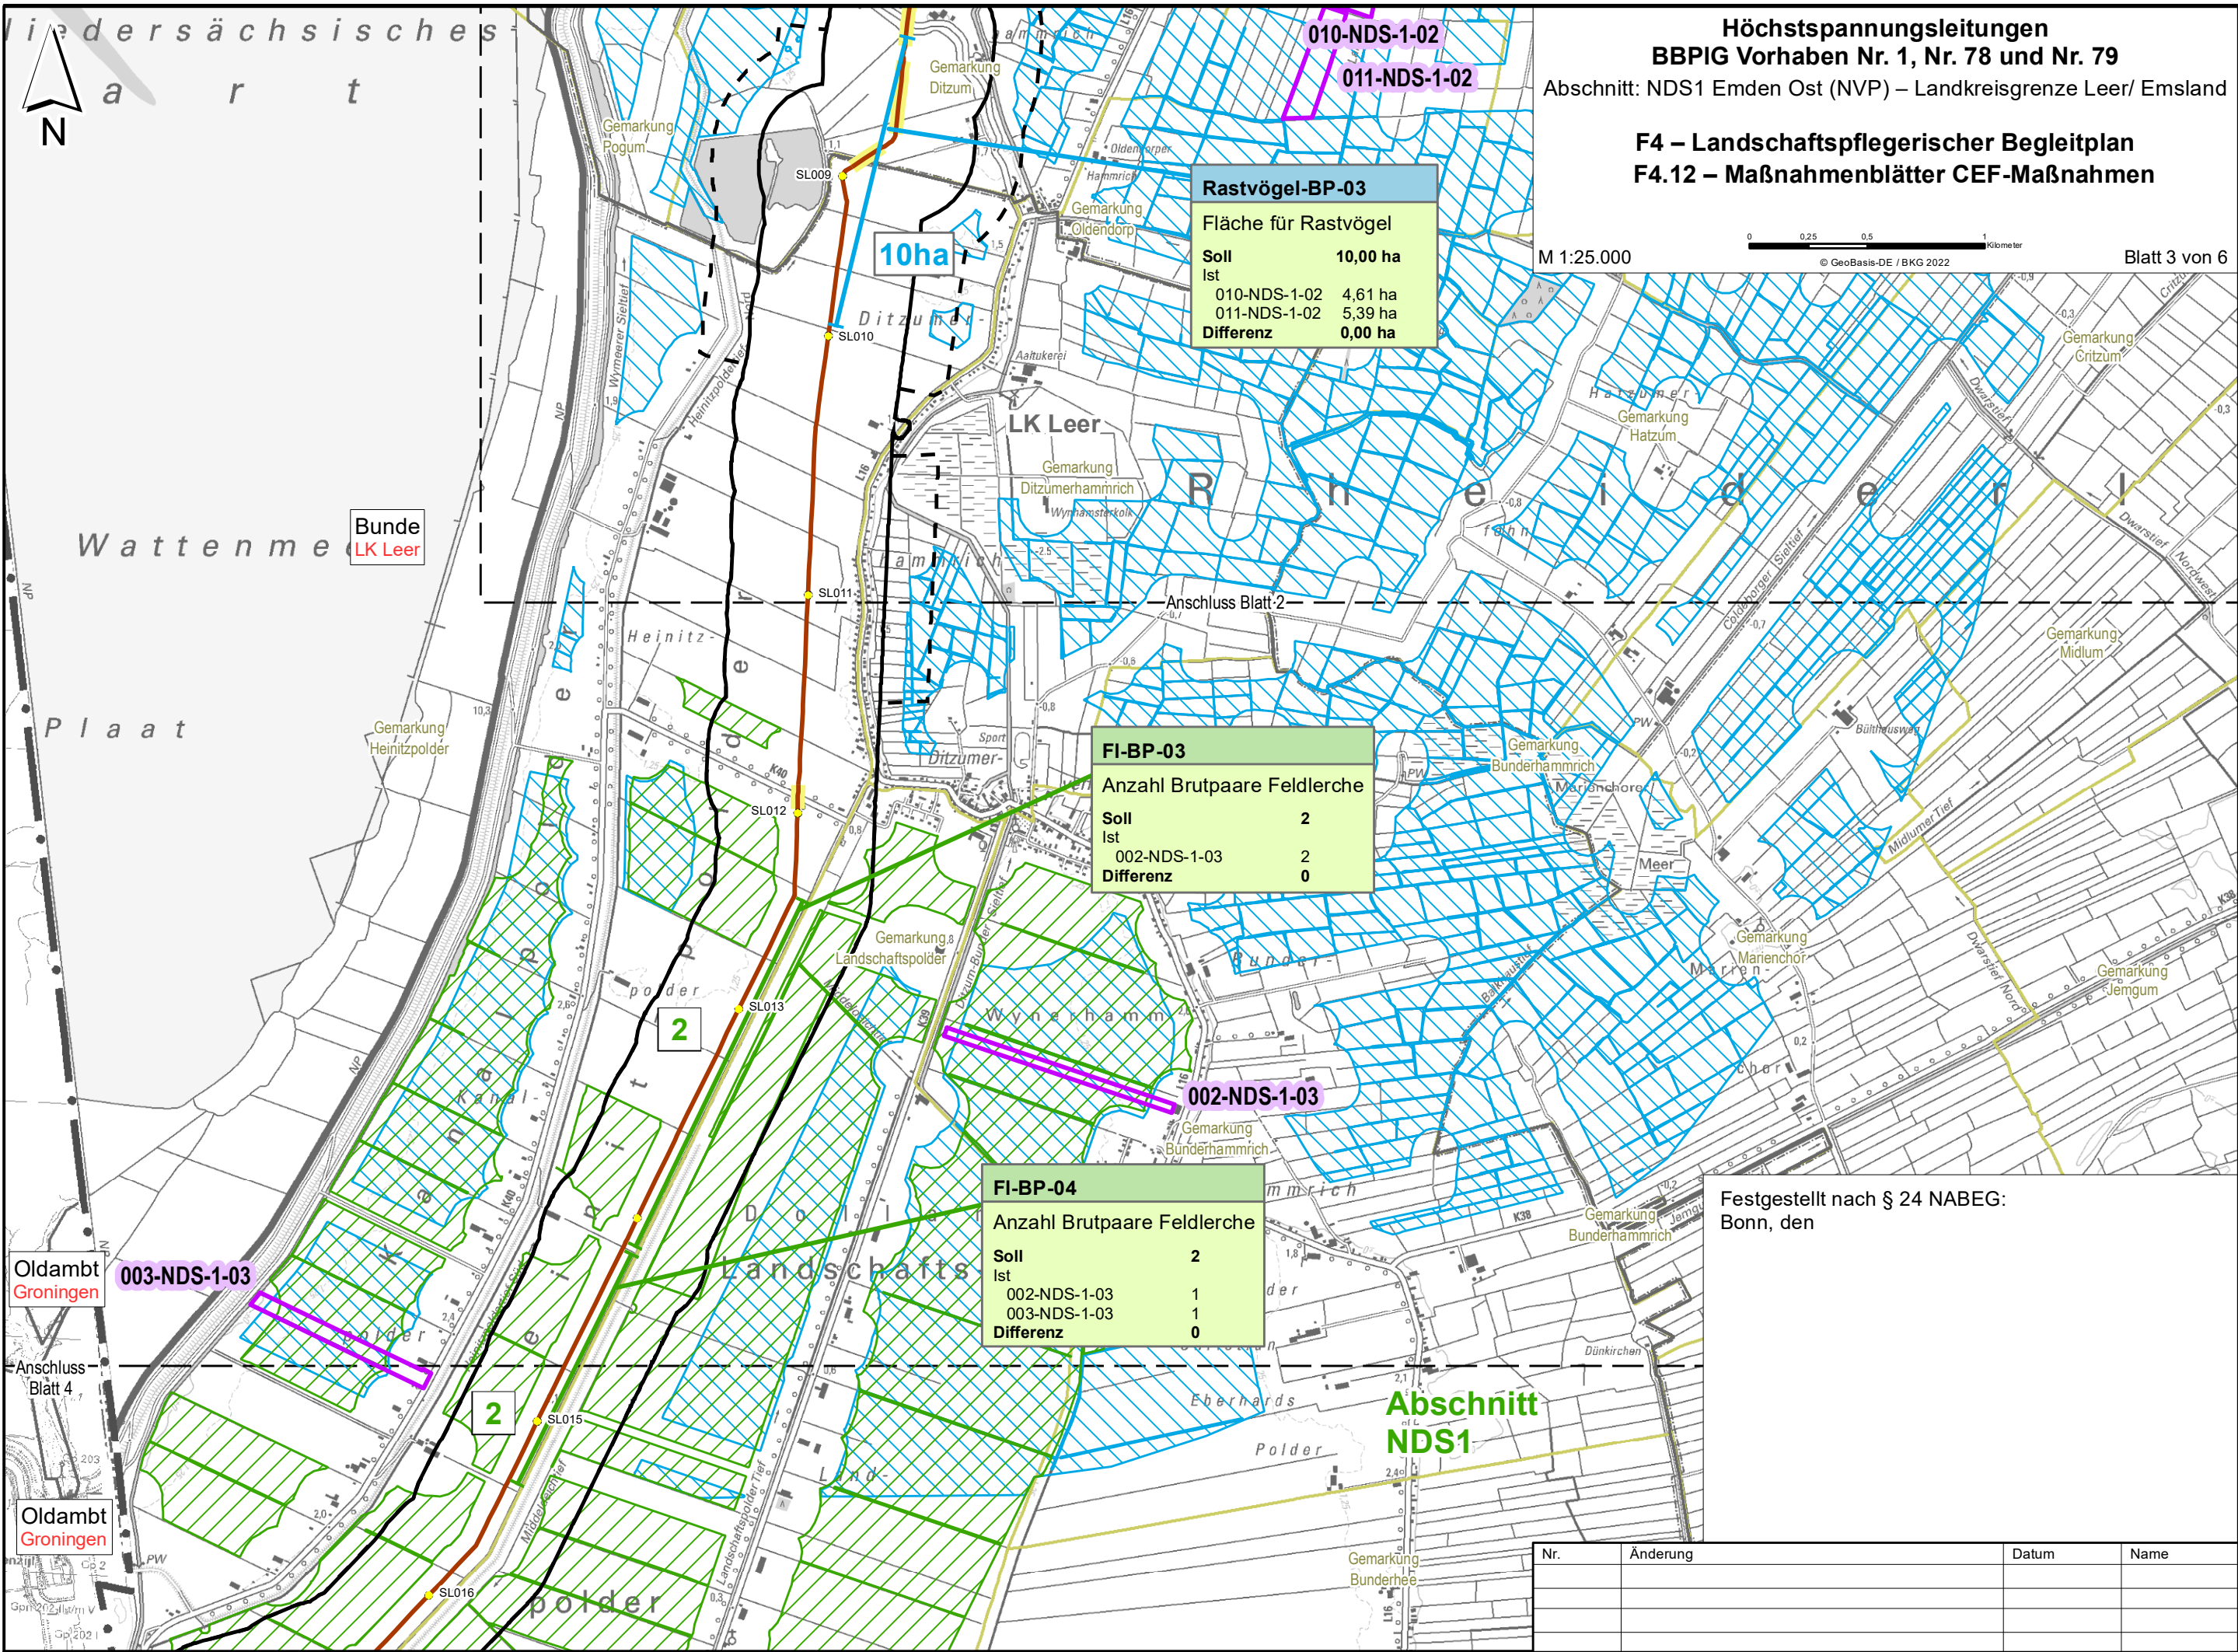

Höchstspannungsleitungen
BBPIG Vorhaben Nr. 1, Nr. 78 und Nr. 79
Abschnitt: NDS1 Emden Ost (NVP) – Landkreisgrenze Leer/ Emsland

F4 – Landschaftspflegerischer Begleitplan
F4.12 – Maßnahmenblätter CEF-Maßnahmen

M 1:25.000
© GeoBasis-DE / BKG 2022
Blatt 3 von 6

Rastvögel-BP-03	
Fläche für Rastvögel	
Soll	10,00 ha
Ist	
010-NDS-1-02	4,61 ha
011-NDS-1-02	5,39 ha
Differenz	0,00 ha


FI-BP-03	
Anzahl Brutpaare Feldlerche	
Soll	2
Ist	
002-NDS-1-03	2
Differenz	0


FI-BP-04	
Anzahl Brutpaare Feldlerche	
Soll	2
Ist	
002-NDS-1-03	1
003-NDS-1-03	1
Differenz	0

Festgestellt nach § 24 NABEG:
Bonn, den

**Abschnitt
NDS1**

Nr.	Änderung	Datum	Name

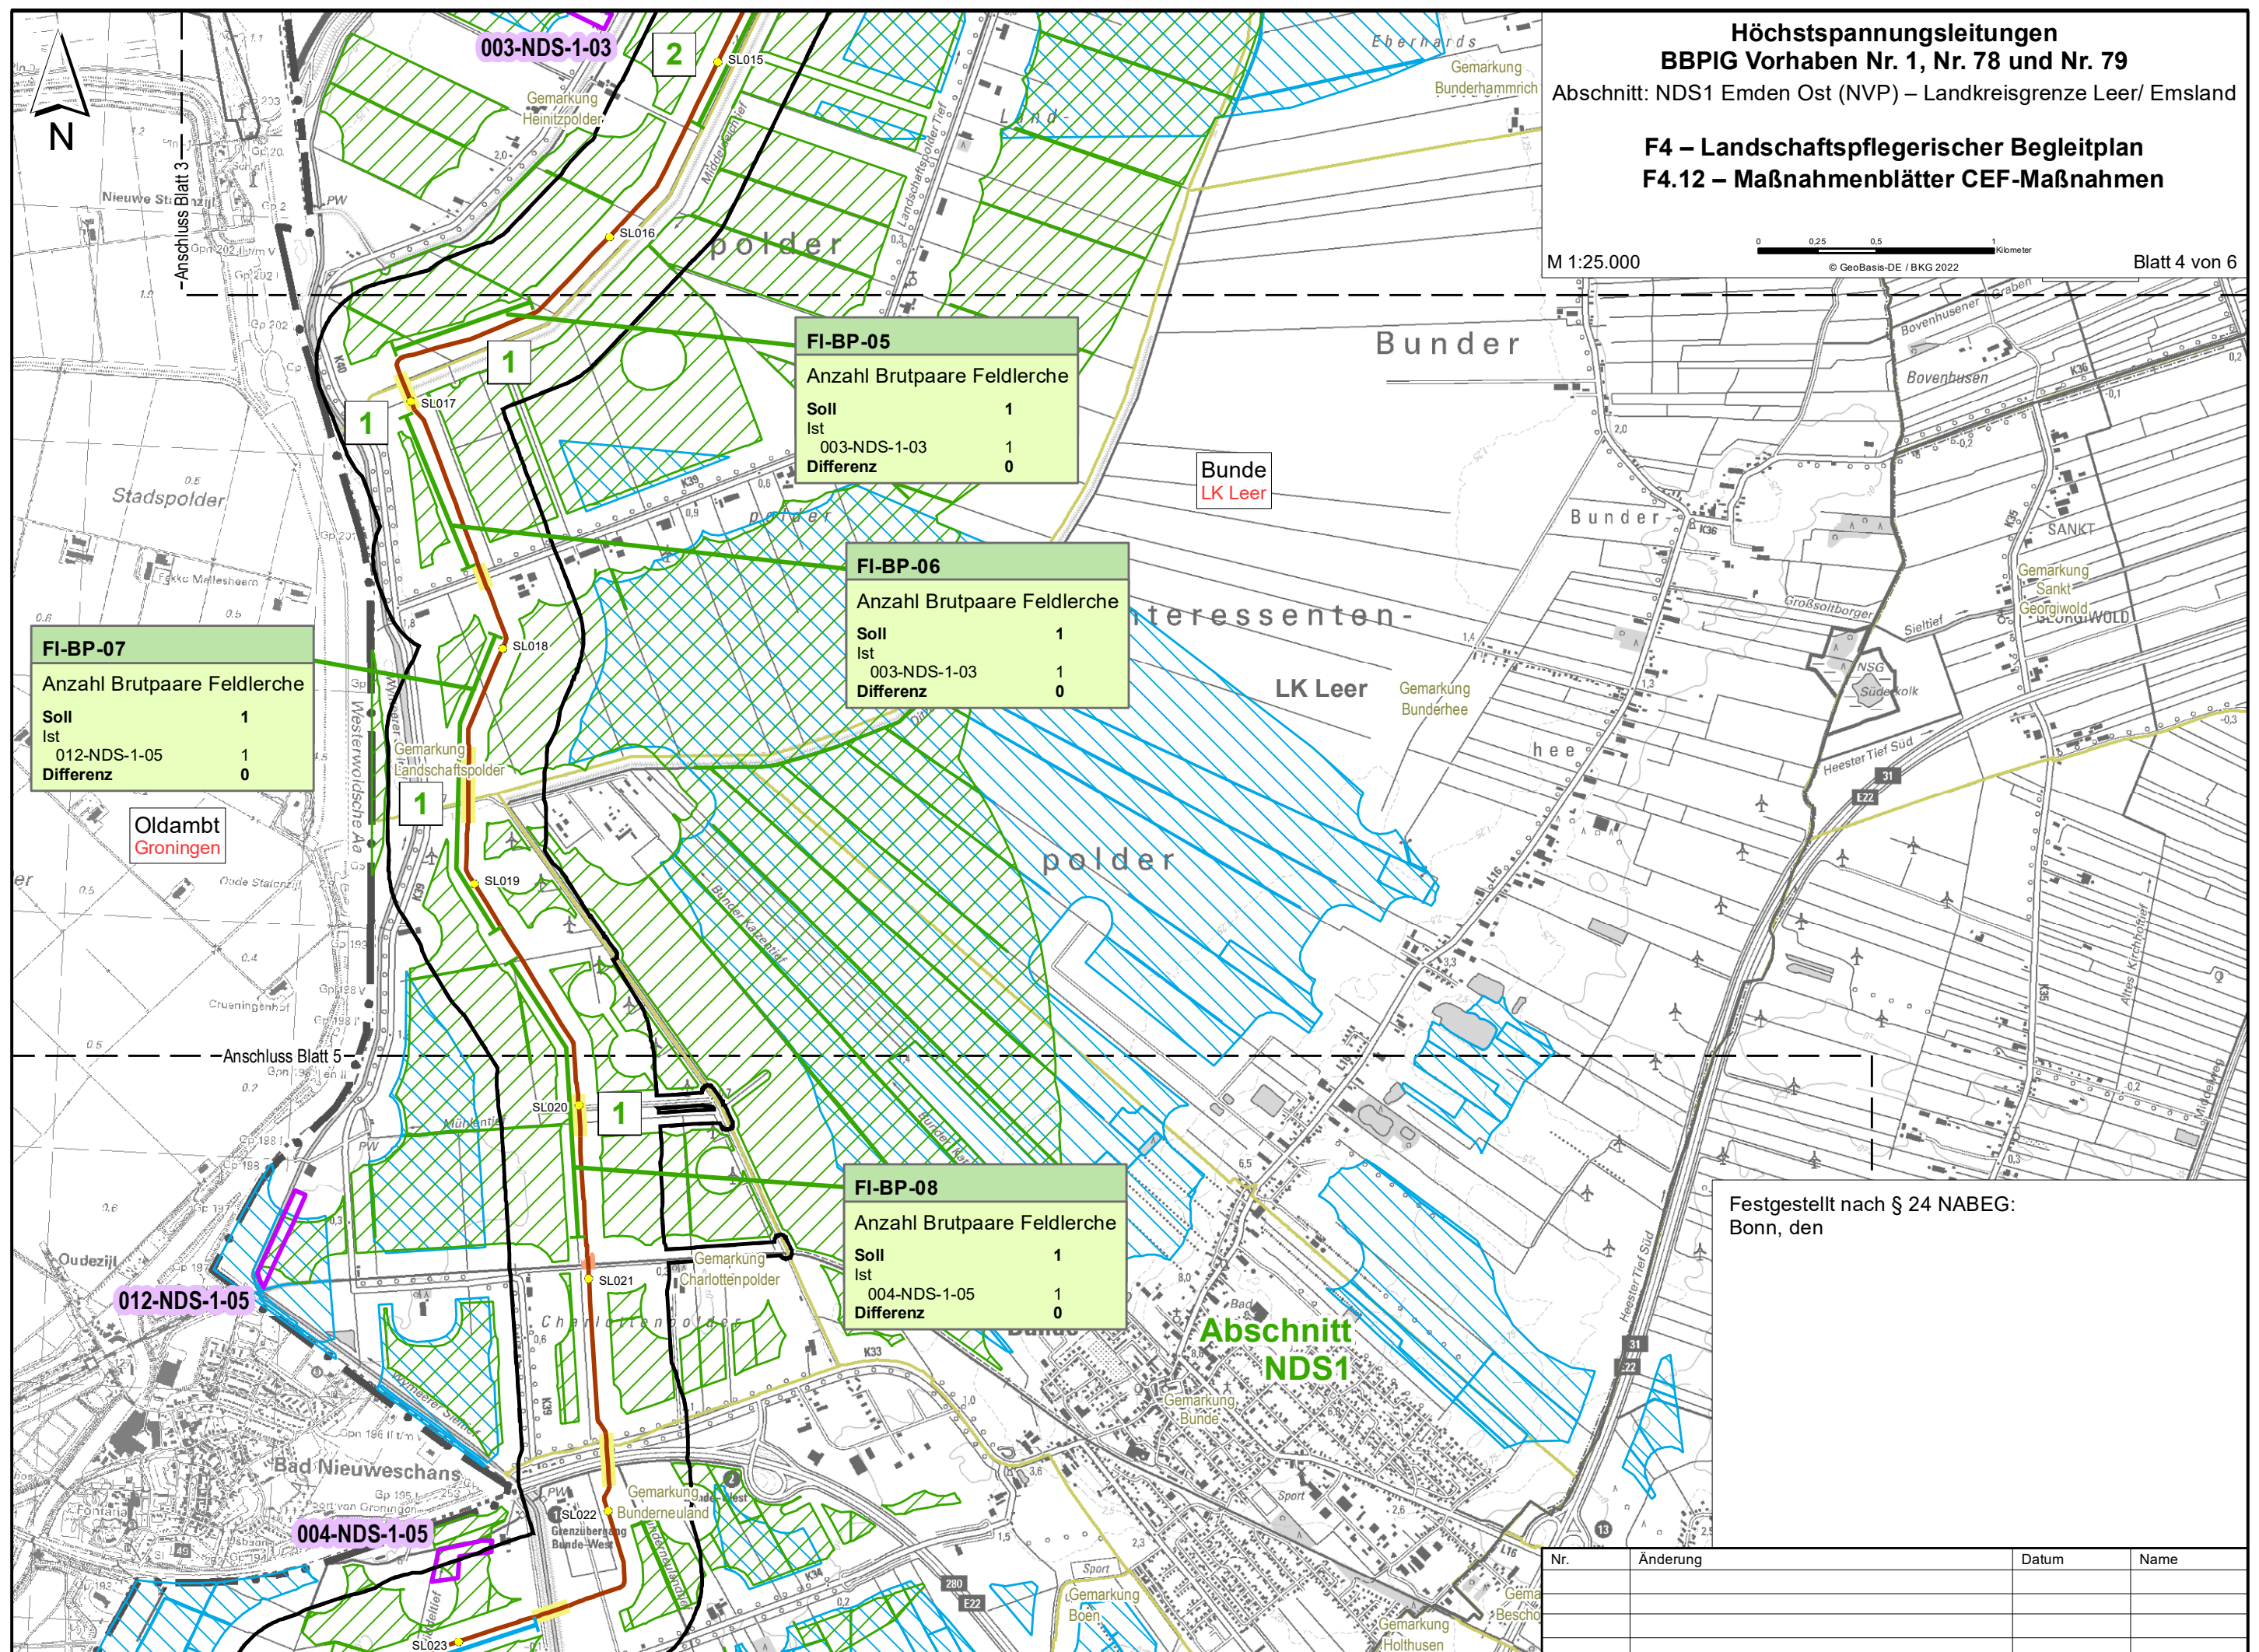

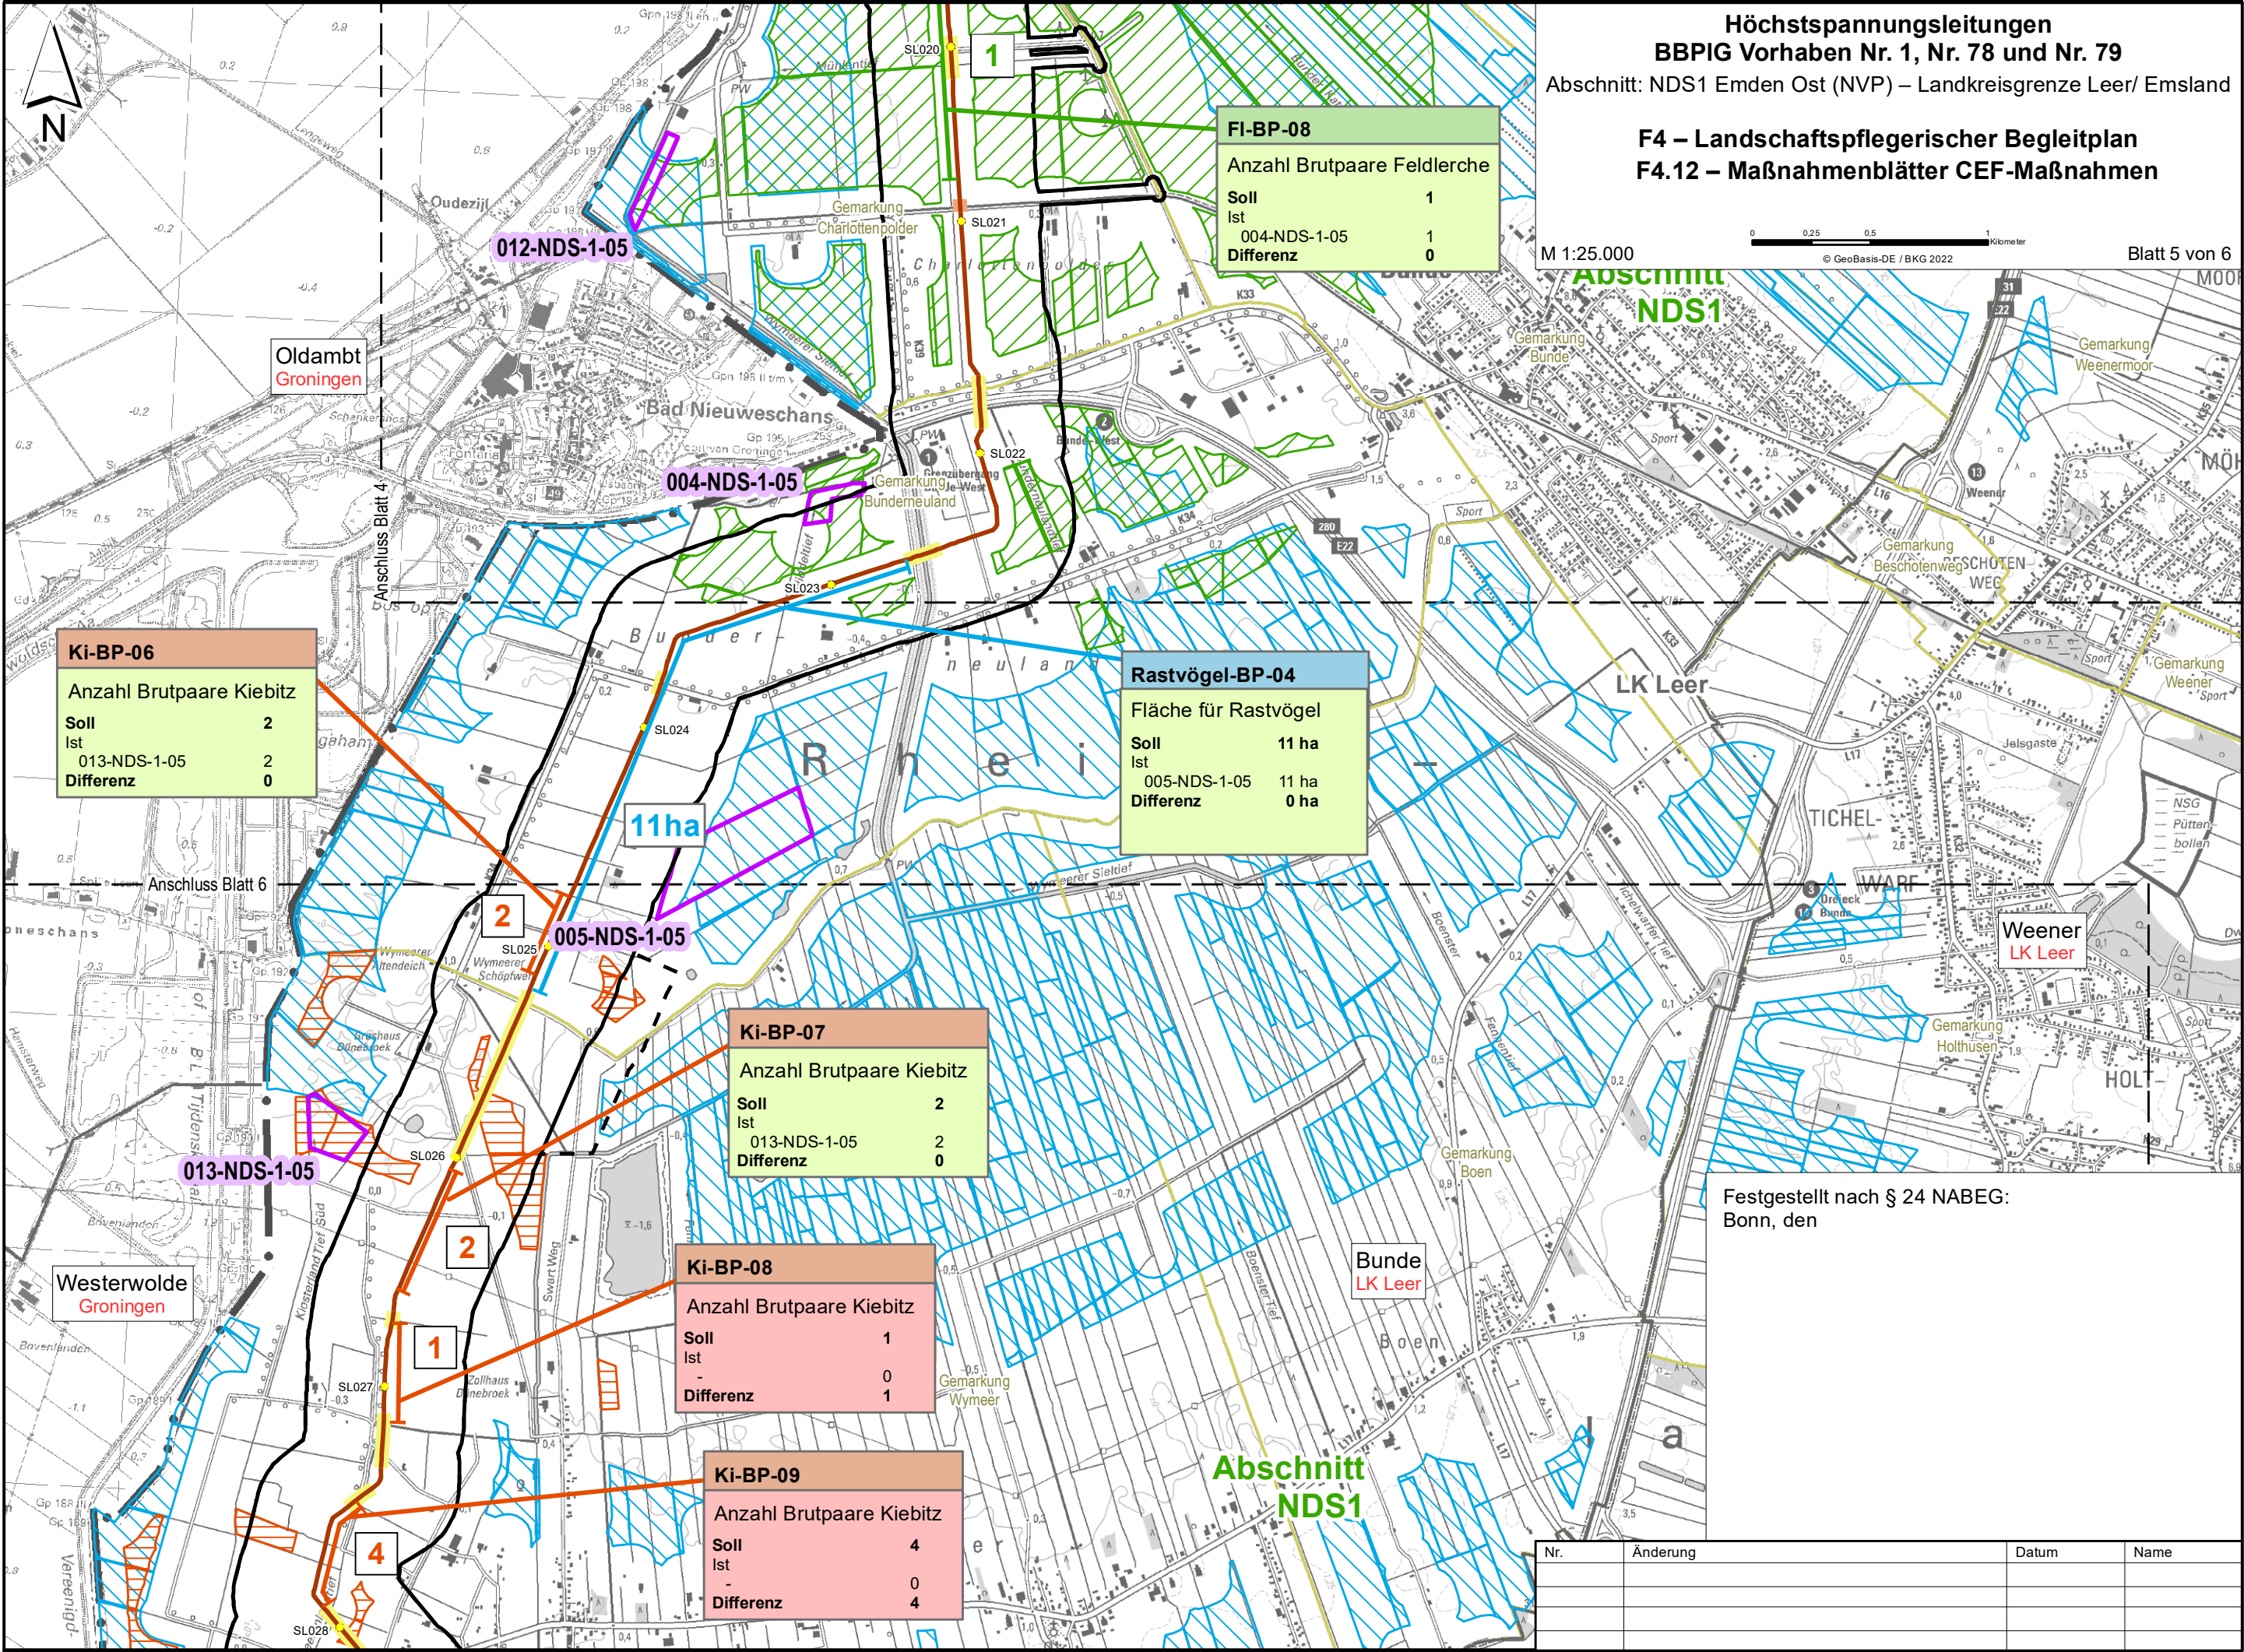

Höchstspannungsleitungen
BBPIG Vorhaben Nr. 1, Nr. 78 und Nr. 79

Abschnitt: NDS1 Emden Ost (NVP) – Landkreisgrenze Leer/ Emsland

F4 – Landschaftspflegerischer Begleitplan
F4.12 – Maßnahmenblätter CEF-Maßnahmen

M 1:25.000

0 0.25 0.5 1 Kilometer
© GeoBasis-DE / BKG 2022

Blatt 5 von 6

Ki-BP-06

Anzahl Brutpaare Kiebitz

Soll	2
Ist	
013-NDS-1-05	2
Differenz	0

FI-BP-08

Anzahl Brutpaare Feldlerche

Soll	1
Ist	
004-NDS-1-05	1
Differenz	0

Rastvögel-BP-04

Fläche für Rastvögel

Soll	11 ha
Ist	
005-NDS-1-05	11 ha
Differenz	0 ha

Ki-BP-07

Anzahl Brutpaare Kiebitz

Soll	2
Ist	
013-NDS-1-05	2
Differenz	0

Ki-BP-08

Anzahl Brutpaare Kiebitz

Soll	1
Ist	
-	0
Differenz	1


Ki-BP-09

Anzahl Brutpaare Kiebitz

Soll	4
Ist	
-	0
Differenz	4

Festgestellt nach § 24 NABEG:
Bonn, den

Nr.	Änderung	Datum	Name

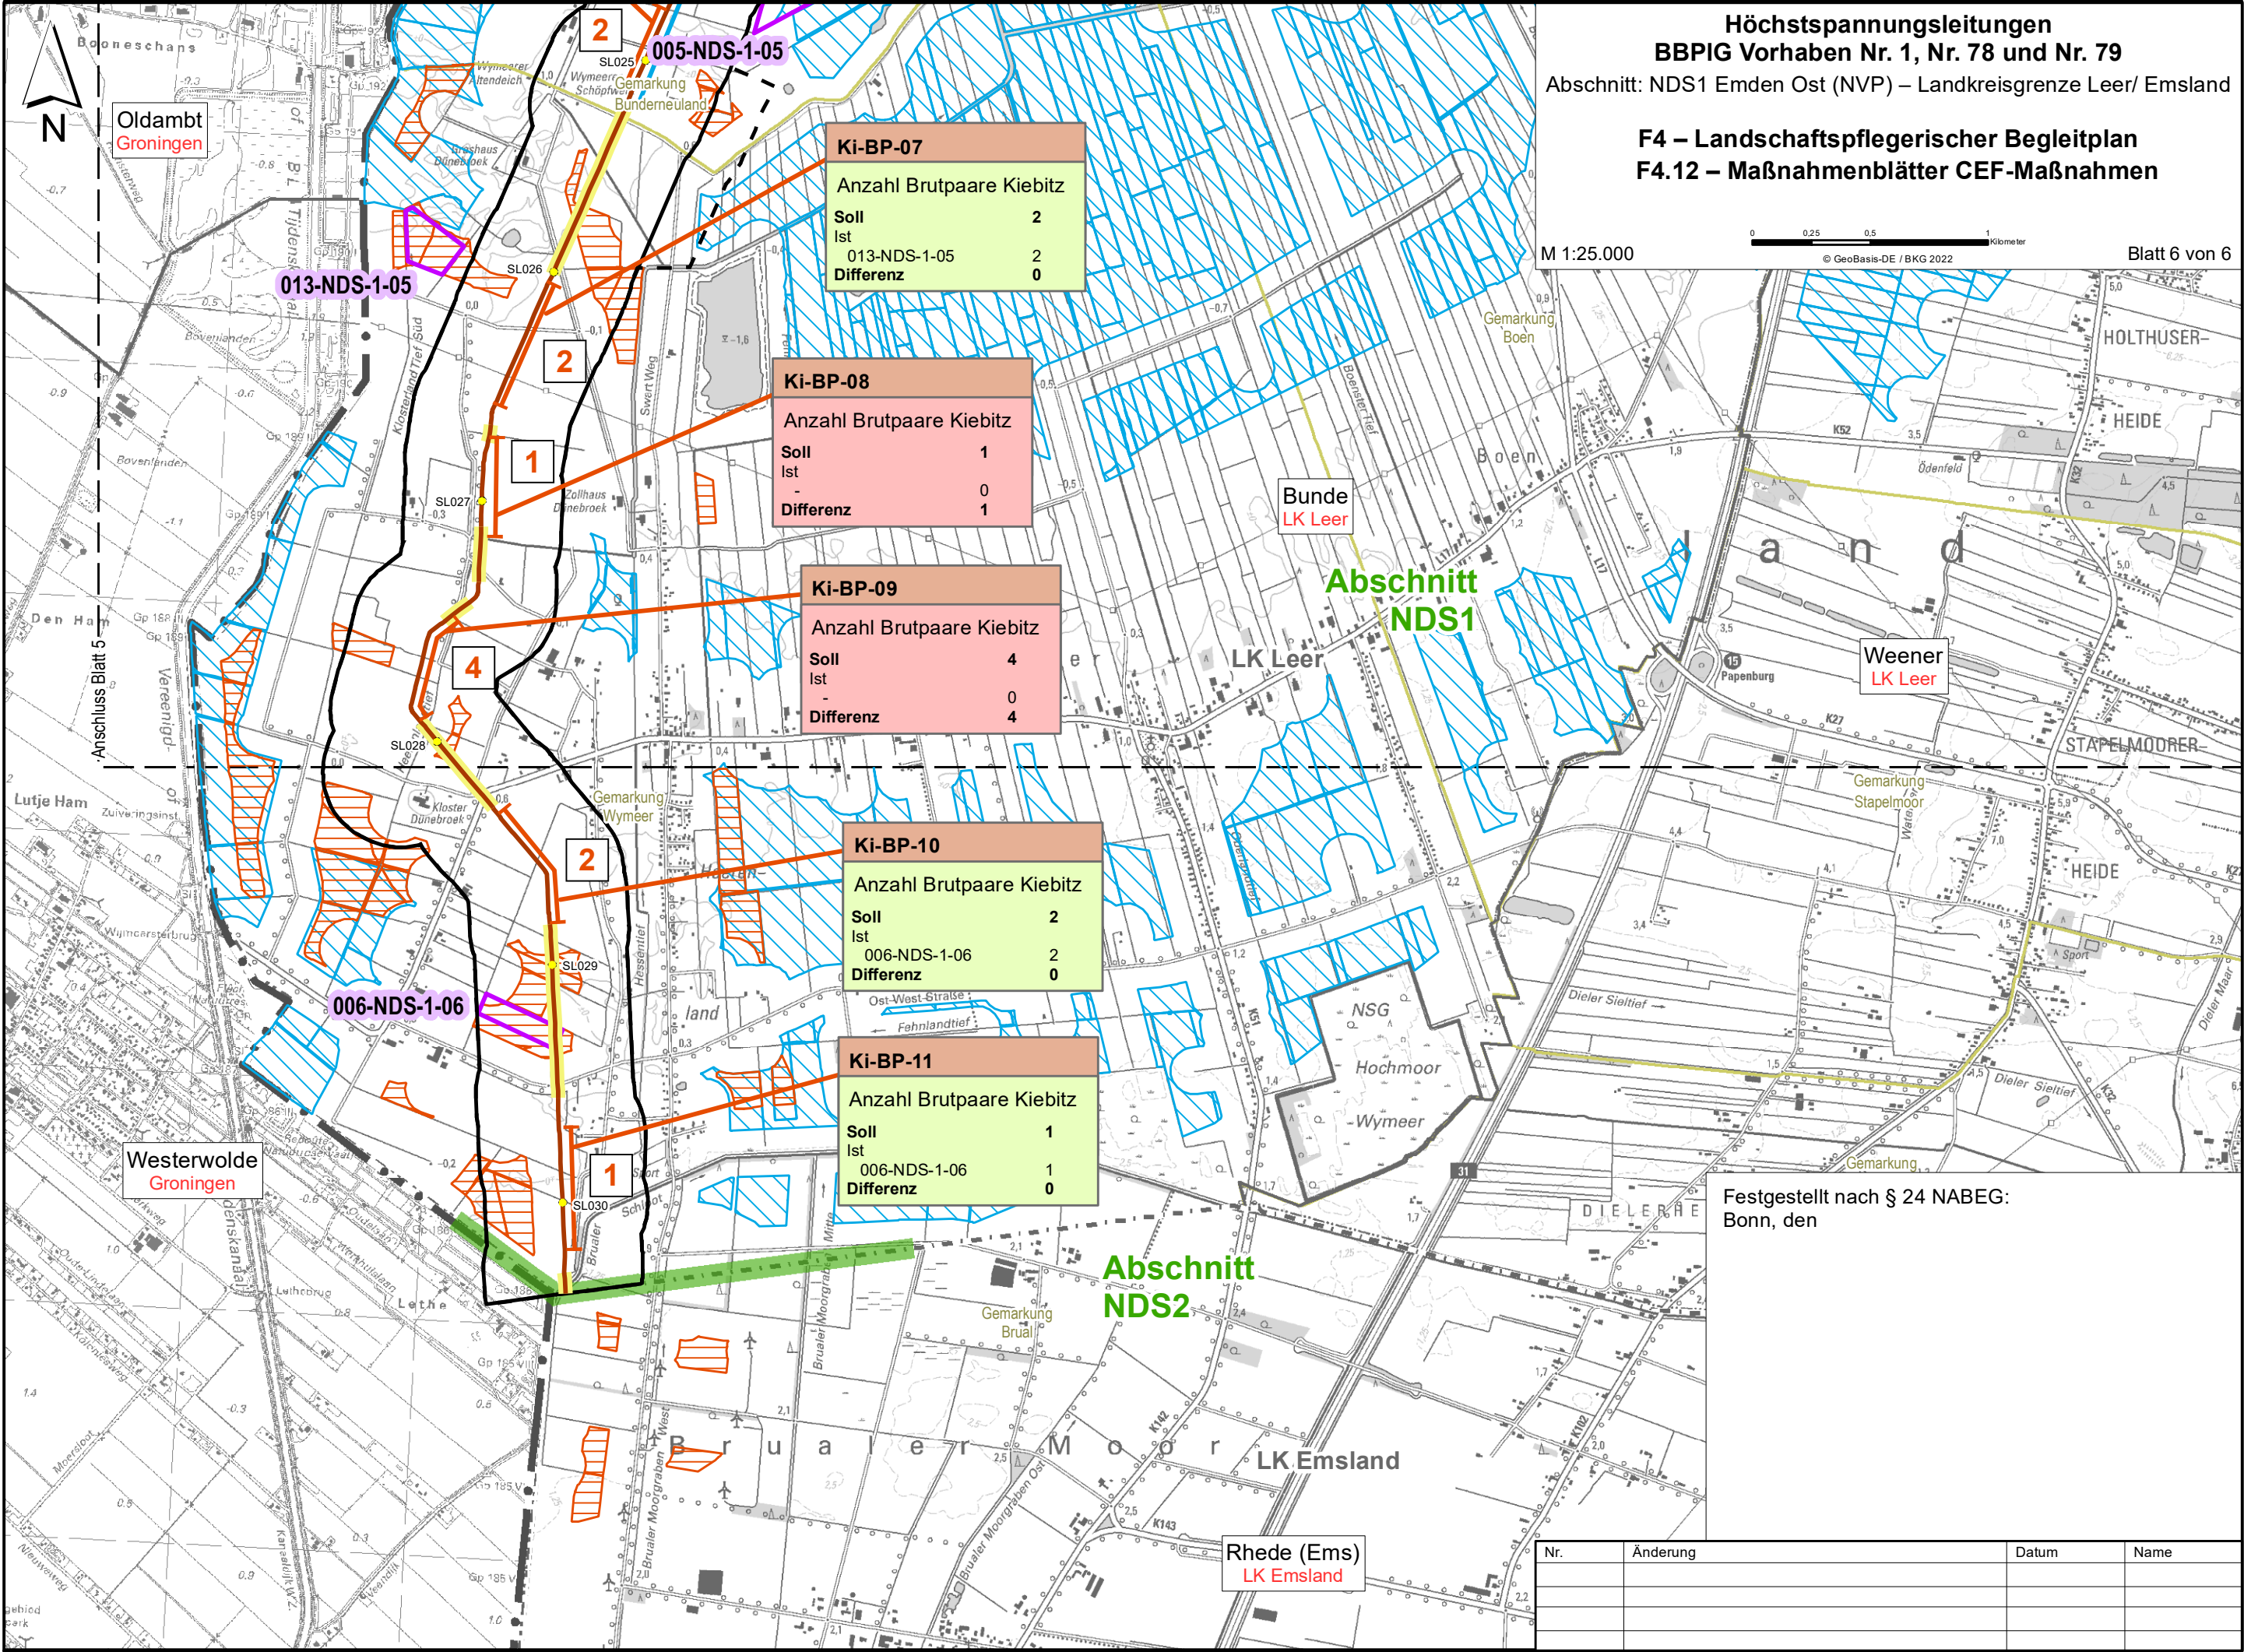

Höchstspannungsleitungen
BBPIG Vorhaben Nr. 1, Nr. 78 und Nr. 79

Abschnitt: NDS1 Emden Ost (NVP) – Landkreisgrenze Leer/ Emsland

F4 – Landschaftspflegerischer Begleitplan
F4.12 – Maßnahmenblätter CEF-Maßnahmen

M 1:25.000

0 0,25 0,5 1
Kilometer
© GeoBasis-DE / BKG 2022

Blatt 6 von 6

Ki-BP-07	
Anzahl Brutpaare Kiebitz	
Soll	2
Ist	
013-NDS-1-05	2
Differenz	0

Ki-BP-08	
Anzahl Brutpaare Kiebitz	
Soll	1
Ist	0
Differenz	1

Ki-BP-09	
Anzahl Brutpaare Kiebitz	
Soll	4
Ist	0
Differenz	4

Ki-BP-10	
Anzahl Brutpaare Kiebitz	
Soll	2
Ist	
006-NDS-1-06	2
Differenz	0

Ki-BP-11	
Anzahl Brutpaare Kiebitz	
Soll	1
Ist	
006-NDS-1-06	1
Differenz	0

Festgestellt nach § 24 NABEG:
Bonn, den

Nr.	Änderung	Datum	Name