

Legende

Planung

- Eintragungen in diesem Farbton - 1. Deckblattänderung
- Eintragungen in diesem Farbton - Aufgegebene Planungen nach §21 NABEG
- Trassenachse offene Verlegung (§21 NABEG)
- SL010

Stationierung

Temporäre Flächeninanspruchnahmen

- temporäre bauzeitliche Inanspruchnahme: Bauwerke, Lagerflächen
- temporäre bauzeitliche Inanspruchnahme: Zuwegung
- Baubedarfsflächen
- Baugrube Erdungsmuffe (ohne lastfreiem Streifen)
- Baugrube Verbindungsmuffe (ohne lastfreiem Streifen)
- Sonstige dauerhafte anlagebedingte Inanspruchnahmen: Bauwerke
- Untersuchungsraum
- Blattschnittgrenze angrenzender Blattschnitte

Verwaltungsgrenzen

- Staatsgrenze
- Landesgrenze
- Kreis, kreisfreie Stadt
- Stadt, Gemeinde

Sonstige Signaturen

- Bauzeitenregelung Naturschutz
- Altlasten- und Verdachtsflächen
- Bodenschutzwald

Bodenkarte BK5

BK50 Auswertungen

- GWS 3

Grundwasserstufen BK5/BK50 (Stufen nach GD NRW)

Bodenkarte BK5 und BK50

Bodenklassen (abgeleitet aus Bodentypen)

- Rohböden
- Podsole
- Niedermoor (Deckkultur)
- Ah-C-Böden
- Auenböden
- Niedermoor
- Braunerden
- Anmoor- und Moorgleye
- Parabraunerden
- Gleye
- Plaggenesche
- Stauwasserböden
- Kolluvisole
- Hochmoor

Beschriftung der Bodeneinheiten BK5 und BK50: Bodenfunktionen und Empfindlichkeiten

SWB: N,K,BS,FR,KR,WR
TO (3) (4)
VE (3) (4), UB (3) (4) | Wi1 bis Wi3

Schutzwürdige Böden (SWB)

N = Archive der Naturgeschichte
K = Archive der Kulturgeschichte
BS = besondere Standorteigenschaften
FR = Böden mit hoher Bodenfruchtbarkeit
KR = Klimarelevante Böden
WR = Böden mit großem Wasserrückhalt im 2 m-Raum

Empfindlichkeiten (Klasse). Es werden die Klassen 3 und 4 gemäß Unterlage J3.1, Kapitel 8 dargestellt (Ausnahme: Kürzel Wi).

TO = kohlenstoffreiche Böden und Moorböden
VE = verdichtungsempfindliche Böden
UB = Böden mit Substratschichtungen/Geschichtete Böden
Wi = potenzielle Winterbautaughkeit

Baugrunduntersuchungen

Eignung zur Flüssigbodenherstellung (ZFSV)

- nicht geeignet für ZFSV (FB 0)
- geeignet für ZFSV (FB 1/FB 2)
- Eignung nicht bestimmt

Weitere Bohrungsinformationen

- Böden mit Torfschichten unterhalb von 3 m

Bodenkundliche Untersuchungen

Standörtliche Verdichtungsempfindlichkeit (nutzungsdifferenziert)

- sehr hoch
- hoch
- gering bis mittel

BOKU: GL (OBO=5 dm) BOKU: A (OBO=5 dm)

Erläuterungen Symbologie: Die 4-stufige Bewertung der Empfindlichkeiten gemäß Unterlage J3.1, Kapitel 8 wird hier in 3 Klassen dargestellt (Klasse 1 und 2 zusammengefasst).

Erläuterungen Beschriftungen: BOKU=Bodenkundliche Bohrungen, A=Acker, GL=Grünland, MO=Moor, OBO=Mächtigkeit Oberboden in dm.

Höchstspannungsleitung
BBPIG Vorhaben Nr. 1 – A-Nord
(Emden Ost – Osterath)

Abschnitt: NRW2 Kreisgrenze Borken/ Wesel
bis zur Kreisgrenze Kleve/ Wesel

1. Deckblattänderung

J3 – Bodenschutzkonzept

J3.3 – Bestand / Konflikte

0 5 10 20
Meter
© GeoBasis-DE / BKG 2018

Festgestellt nach § 24 NABEG:
Bonn, den


Vorhabenträgerin: amprion verbindet Amprion GmbH Robert-Schuman-Straße 7 44263 Dortmund			
Projekt: A-Nord BBPIG Vorhaben Nr. 1 Emden Ost - Osterath			
erstellt durch: Ingenieurbüro Feldwisch Karl-Philipp-Straße 1 51429 Bergisch Gladbach			
Nr.	Änderung	Datum	Name
01	1. Deckblattänderung	April 2024	TLE
Blattgröße: 420 x 297 mm		Maßstab: 1:2.000	
Bearbeitet: TLE		Stand: April 2024, V2.0	
Gezeichnet: TLE		Anlage: J3.3 – Bestand / Konflikte	
Geprüft: NFE		Blattnummer: Legende 1	

Höchstspannungsleitung
BBPIG Vorhaben Nr. 1 – A-Nord
Abschnitt: NRW2 Kreisgrenze Borken/ Wesel
bis zur Kreisgrenze Kleve/ Wesel
1. Deckblattänderung
J3 – Bodenschutzkonzept
J3.3 – Bestand / Konflikte

M 1:2.000



Blatt 33 von 54

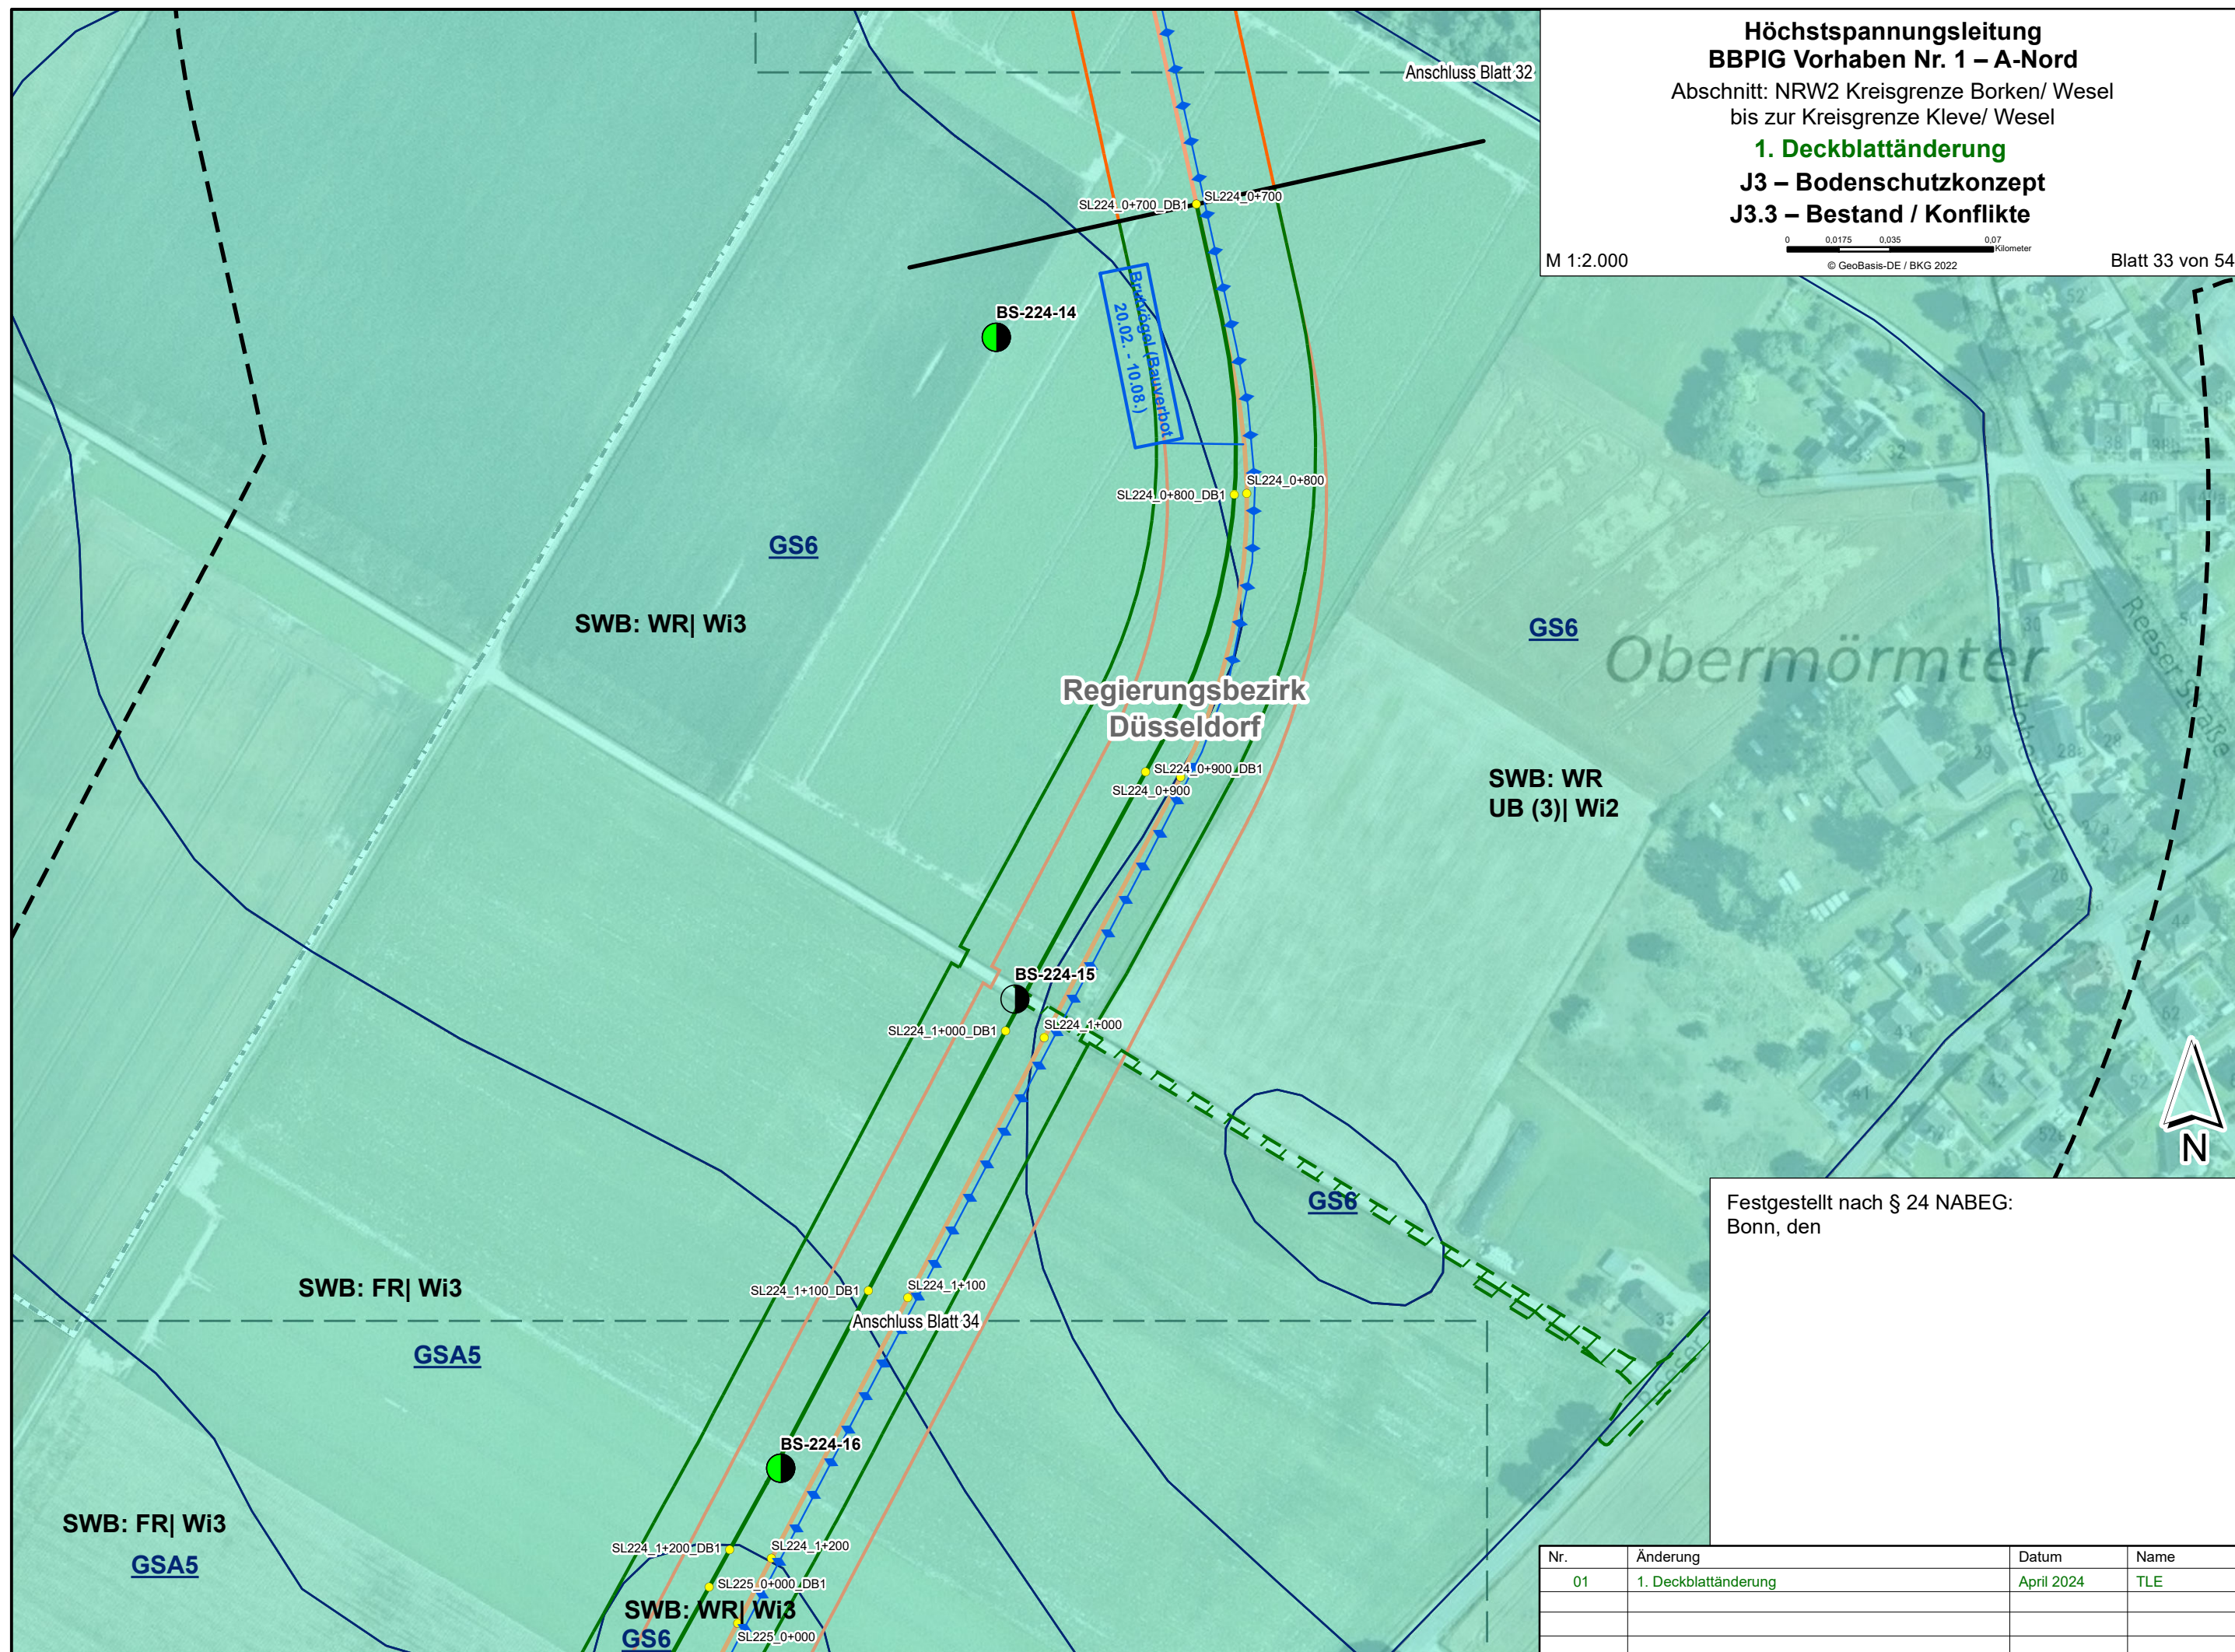


Festgestellt nach § 24 NABEG:
Bonn, den

Nr.	Änderung	Datum	Name
01	1. Deckblattänderung	April 2024	TLE

0 0,0175 0,035 0,07 Kilometer
© GeoBasis-DE / BKG 2022

© GeoBasis-DE / BKG 2022

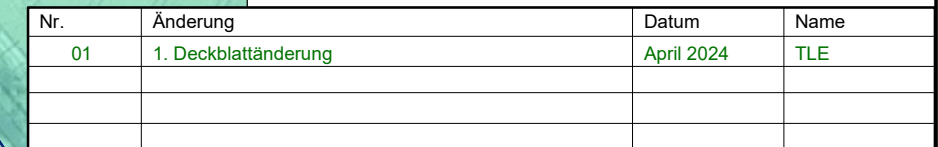

Höchstspannungsleitung
BBPIG Vorhaben Nr. 1 – A-Nord


Abschnitt: NRW2 Kreisgrenze Borken/ Wesel
bis zur Kreisgrenze Kleve/ Wesel

1. Deckblattänderung

J3 – Bodenschutzkonzept


J3.3 – Bestand / Konflikte

M 1:2.000

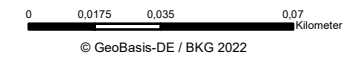

© GeoBasis-DE / BKG 2022

Blatt 35 von 54

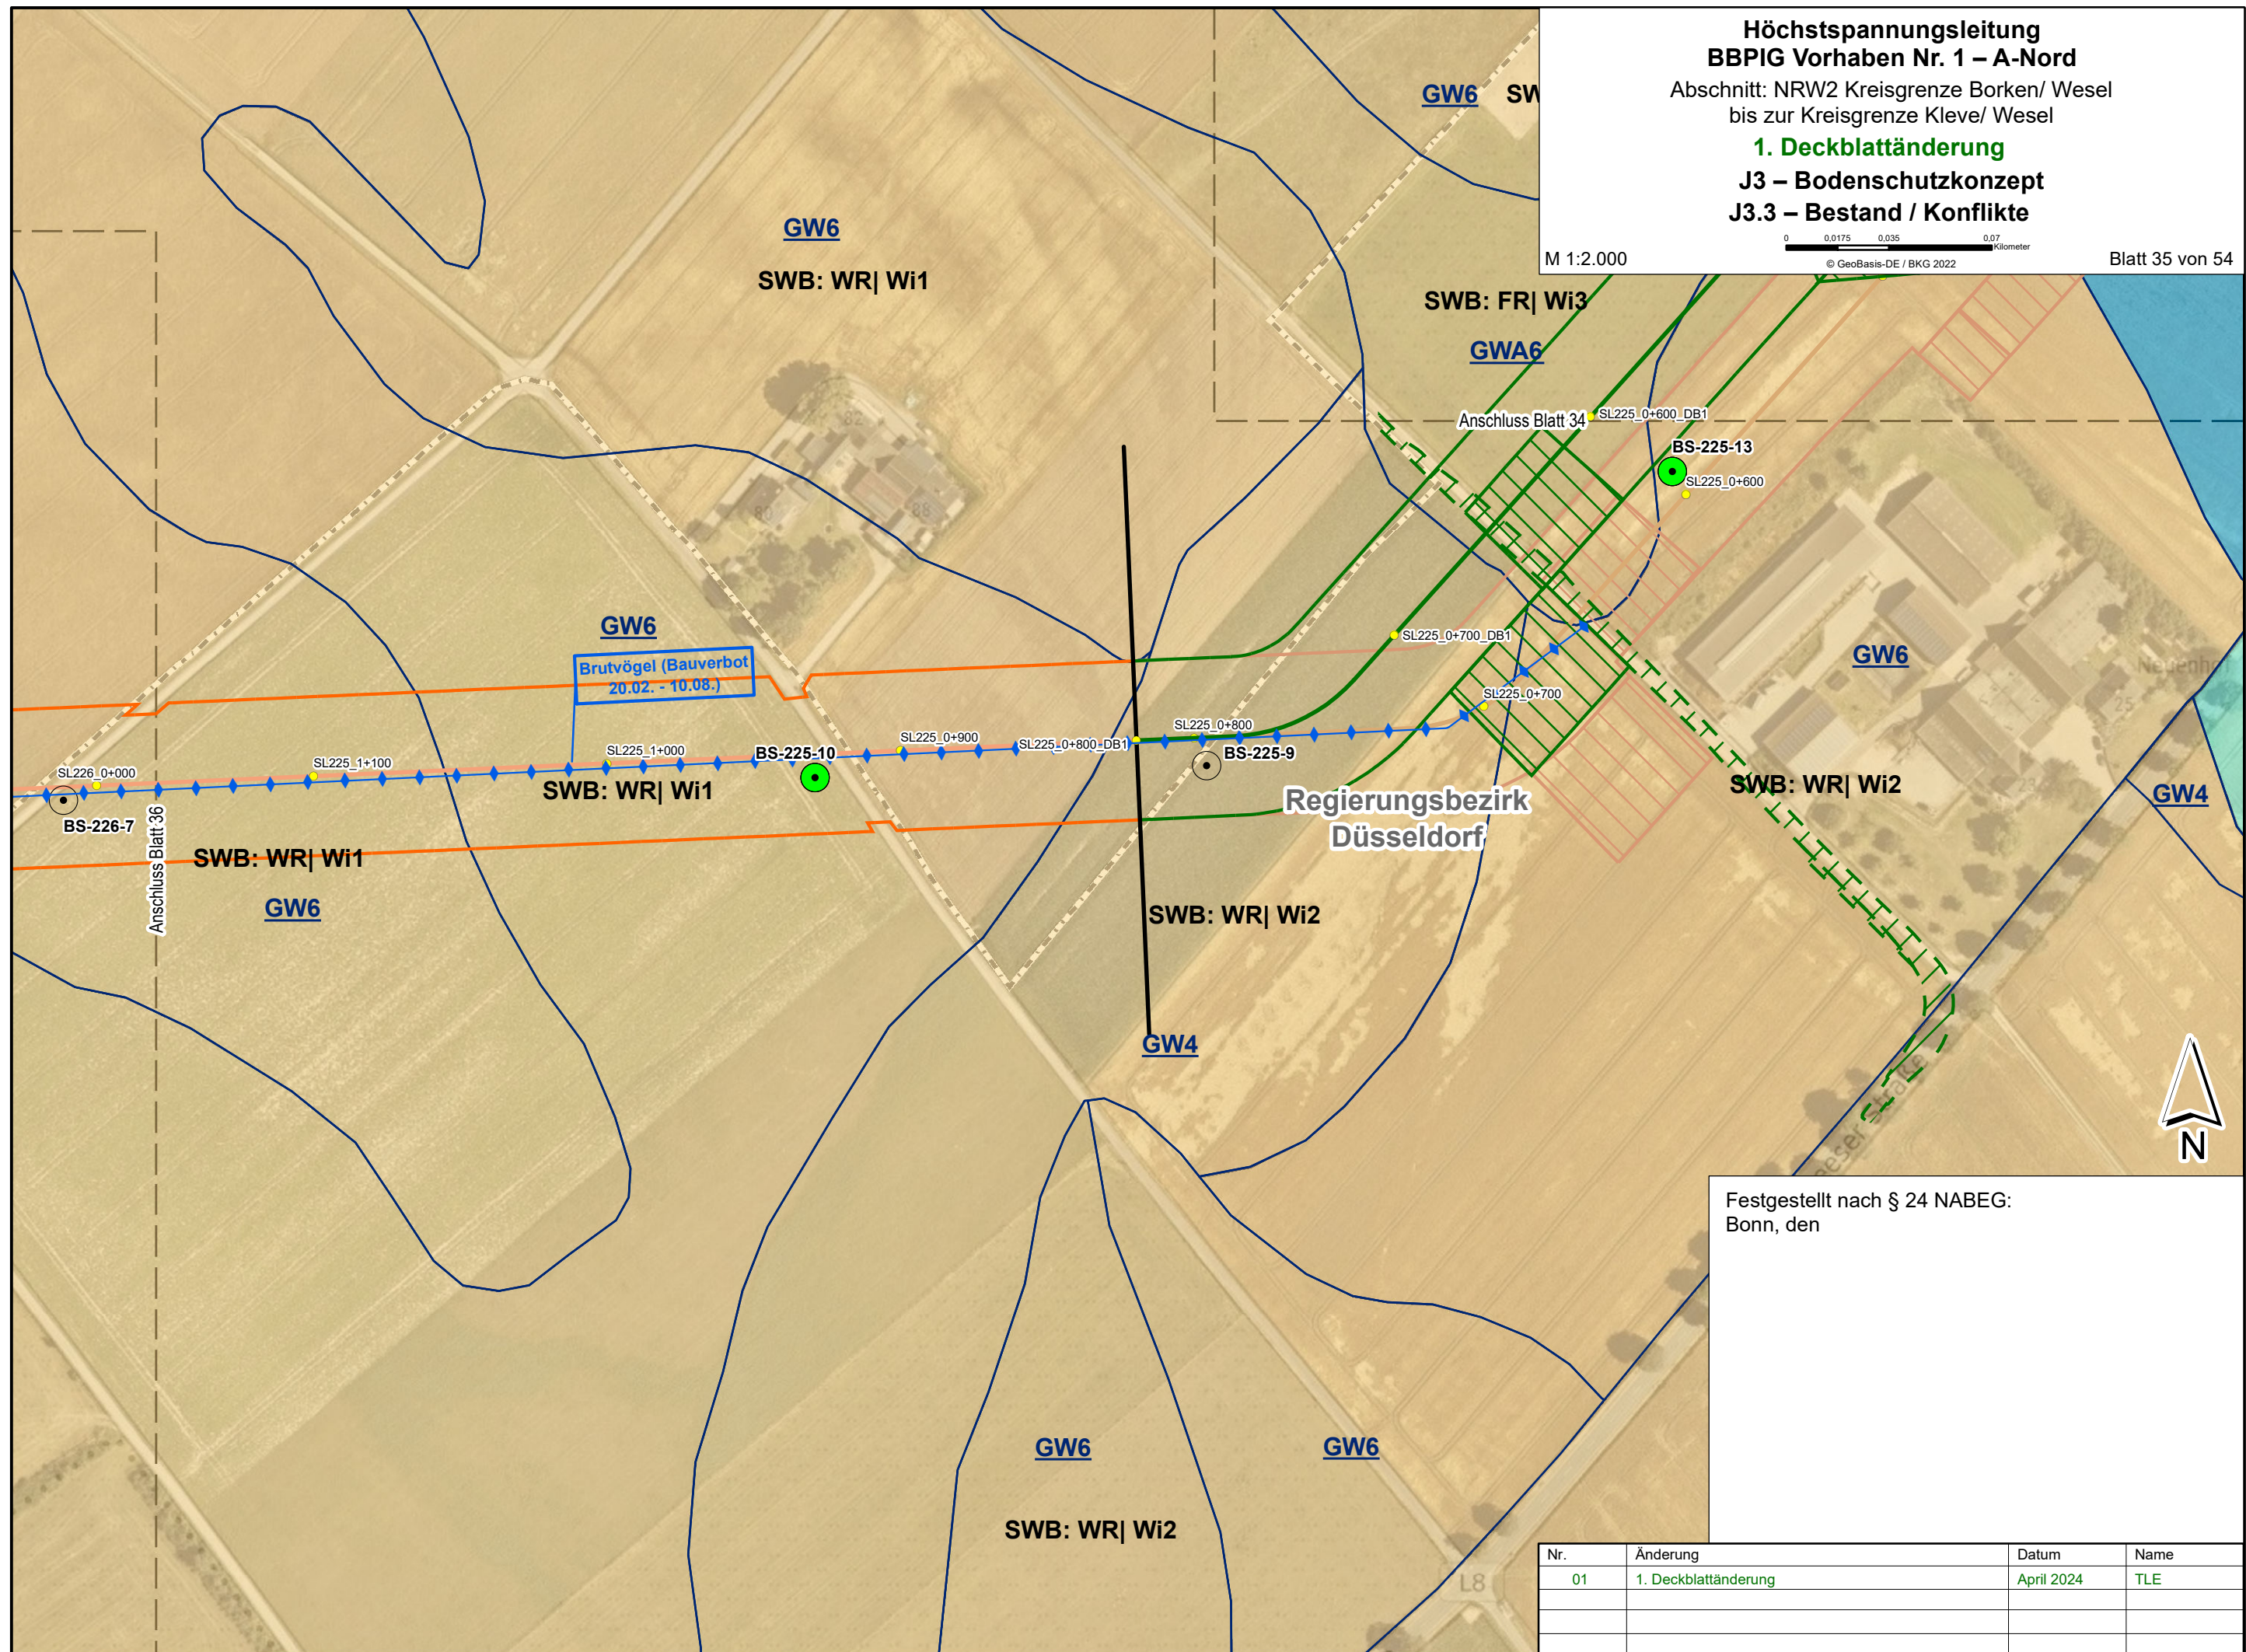

Festgestellt nach § 24 NABEG:
Bonn, den

Nr.	Änderung	Datum	Name
01	1. Deckblattänderung	April 2024	TLE