

Legende

Planung

- Eintragungen in diesem Farbton - 1. Deckblattänderung
- Eintragungen in diesem Farbton - Aufgegebene Planungen nach §21 NABEG
- Trassenachse offene Verlegung (§21 NABEG)
- SL010

Stationierung

Temporäre Flächeninanspruchnahmen

- temporäre bauzeitliche Inanspruchnahme: Bauwerke, Lagerflächen
- temporäre bauzeitliche Inanspruchnahme: Zuwegung
- Baubedarfsflächen
- Baugrube Erdungsmuffe (ohne lastfreiem Streifen)
- Baugrube Verbindungsmuffe (ohne lastfreiem Streifen)
- Sonstige dauerhafte anlagebedingte Inanspruchnahmen: Bauwerke
- Untersuchungsraum
- Blattschnittgrenze angrenzender Blattschnitte

Verwaltungsgrenzen

- Staatsgrenze
- Landesgrenze
- Kreis, kreisfreie Stadt
- Stadt, Gemeinde

Bodenkarte BK50

- Böden mit Torfschichten >4 dm im 2 m-Raum
- Böden mit Torfschichten <=4 dm im 2 m-Raum
- Böden mit hohen Humusgehalten (8-30%; 0-2 m)
- Torf im Bereich der Bettungszone
- GWS 3

Grundwasserstufen BK50 (Stufen nach GD NRW)

Sonstige Signaturen

- Bauzeitenregelung Naturschutz (Brutvögel)
- Altlasten- und Verdachtsflächen

Maßnahmen Regelarbeitsstreifen (Rechtes Maßnahmenband)

Baustraßen, Wasserhaltung| Winterbautauglichkeit

- B1W1| Wi2; B1W1| Wi3
- B2W2| Wi2; B2W2| Wi3
- B3W2| Wi3
- B1W2| Wi2; B1W2| Wi3
- B2W2| Wi1
- B3W2| Wi2
- B2W1| Wi2
- B3W2| Wi1

Maßnahmen Leitungsgraben (Mittleres Maßnahmenband)

Substratwechsel, Torf Unter-/Oberboden| Bodenaustausch ZFSV

- T1; T2
- T3; T4
- T1| F1; T2| F1
- T3| F1; T4| F1
- T2U1M1

Maßnahmen Regelarbeitsstreifen, Rekultivierung (Linkes Maßnahmenband)

Schutzwürdigkeit, Altlastenverdacht, Lockerung

- S1L1
- L1
- Z1L1
- S1L2
- L2
- Z1L2
- keine Maßnahmen

Maßnahmen Muffenplätze und Sonderbaustellen (geschlossene Bauweise)

- So1

Sonderbaustelle
- Mu1

Muffenplätze

Dargestellte Maßnahmenkürzel gemäß Bodenschutzkonzept (Unterlage J3.1, Kapitel 9.2.4)

Baugrunduntersuchungen

Eignung zur Flüssigbodenherstellung (ZFSV)

- nicht geeignet für ZFSV (FB 0)
- geeignet für ZFSV (FB 1/FB 2)
- Eignung nicht bestimmt

Weitere Bohrungsinformationen

- Böden mit Torfschichten unterhalb von 3 m

Bodenkundliche Untersuchungen

Standörtliche Verdichtungsempfindlichkeit (nutzungsdifferenziert)

- sehr hoch
- hoch
- gering bis mittel

BOKU: GL (OBO=5 dm) BOKU: A (OBO=5 dm)

Erläuterungen Symbologie: Die 4-stufige Bewertung der Empfindlichkeiten gemäß Unterlage J3.1, Kapitel 8 wird hier in 3 Klassen dargestellt (Klasse 1 und 2 zusammengefasst).

Erläuterungen Beschriftungen: BOKU=Bodenkundliche Bohrungen, A=Acker, GL=Grünland, MO=Moor, OBO=Mächtigkeit Oberboden in dm.

Höchstspannungsleitung
BBPIG Vorhaben Nr. 1 – A-Nord
(Emden Ost – Osterath)

Abschnitt: NRW2 Kreisgrenze Borken/ Wesel
bis zur Kreisgrenze Kleve/ Wesel

1. Deckblattänderung

J3 – Bodenschutzkonzept

J3.4 – Bodenschutzplan

0 5 10 20
Meter
© GeoBasis-DE / BKG 2018

Festgestellt nach § 24 NABEG:
Bonn, den


Vorhabenträgerin: amprion verbindet Amprion GmbH Robert-Schuman-Straße 7 44263 Dortmund			
Projekt: A-Nord BBPIG Vorhaben Nr. 1 Emden Ost - Osterath			
erstellt durch: Ingenieurbüro Feldwisch Ingenieurbüro Feldwisch Karl-Philipp-Straße 1 51429 Bergisch Gladbach			
Nr.	Änderung	Datum	Name
01	1. Deckblattänderung	April 2024	TLE
Blattgröße: 420 x 297 mm		Maßstab: 1:2.000	
Bearbeitet: TLE		Stand: April 2024, V2.0	
Gezeichnet: TLE		Anlage: J3.4 – Bodenschutzplan	
Geprüft: NFE		Blattnummer: Legende 1	

Höchstspannungsleitung
BBPIG Vorhaben Nr. 1 – A-Nord
Abschnitt: NRW2 Kreisgrenze Borken/ Wesel
bis zur Kreisgrenze Kleve/ Wesel
1. Deckblattänderung
J3 – Bodenschutzkonzept
J3.4 – Bodenschutzplan

M 1:2.000



Blatt 33 von 54

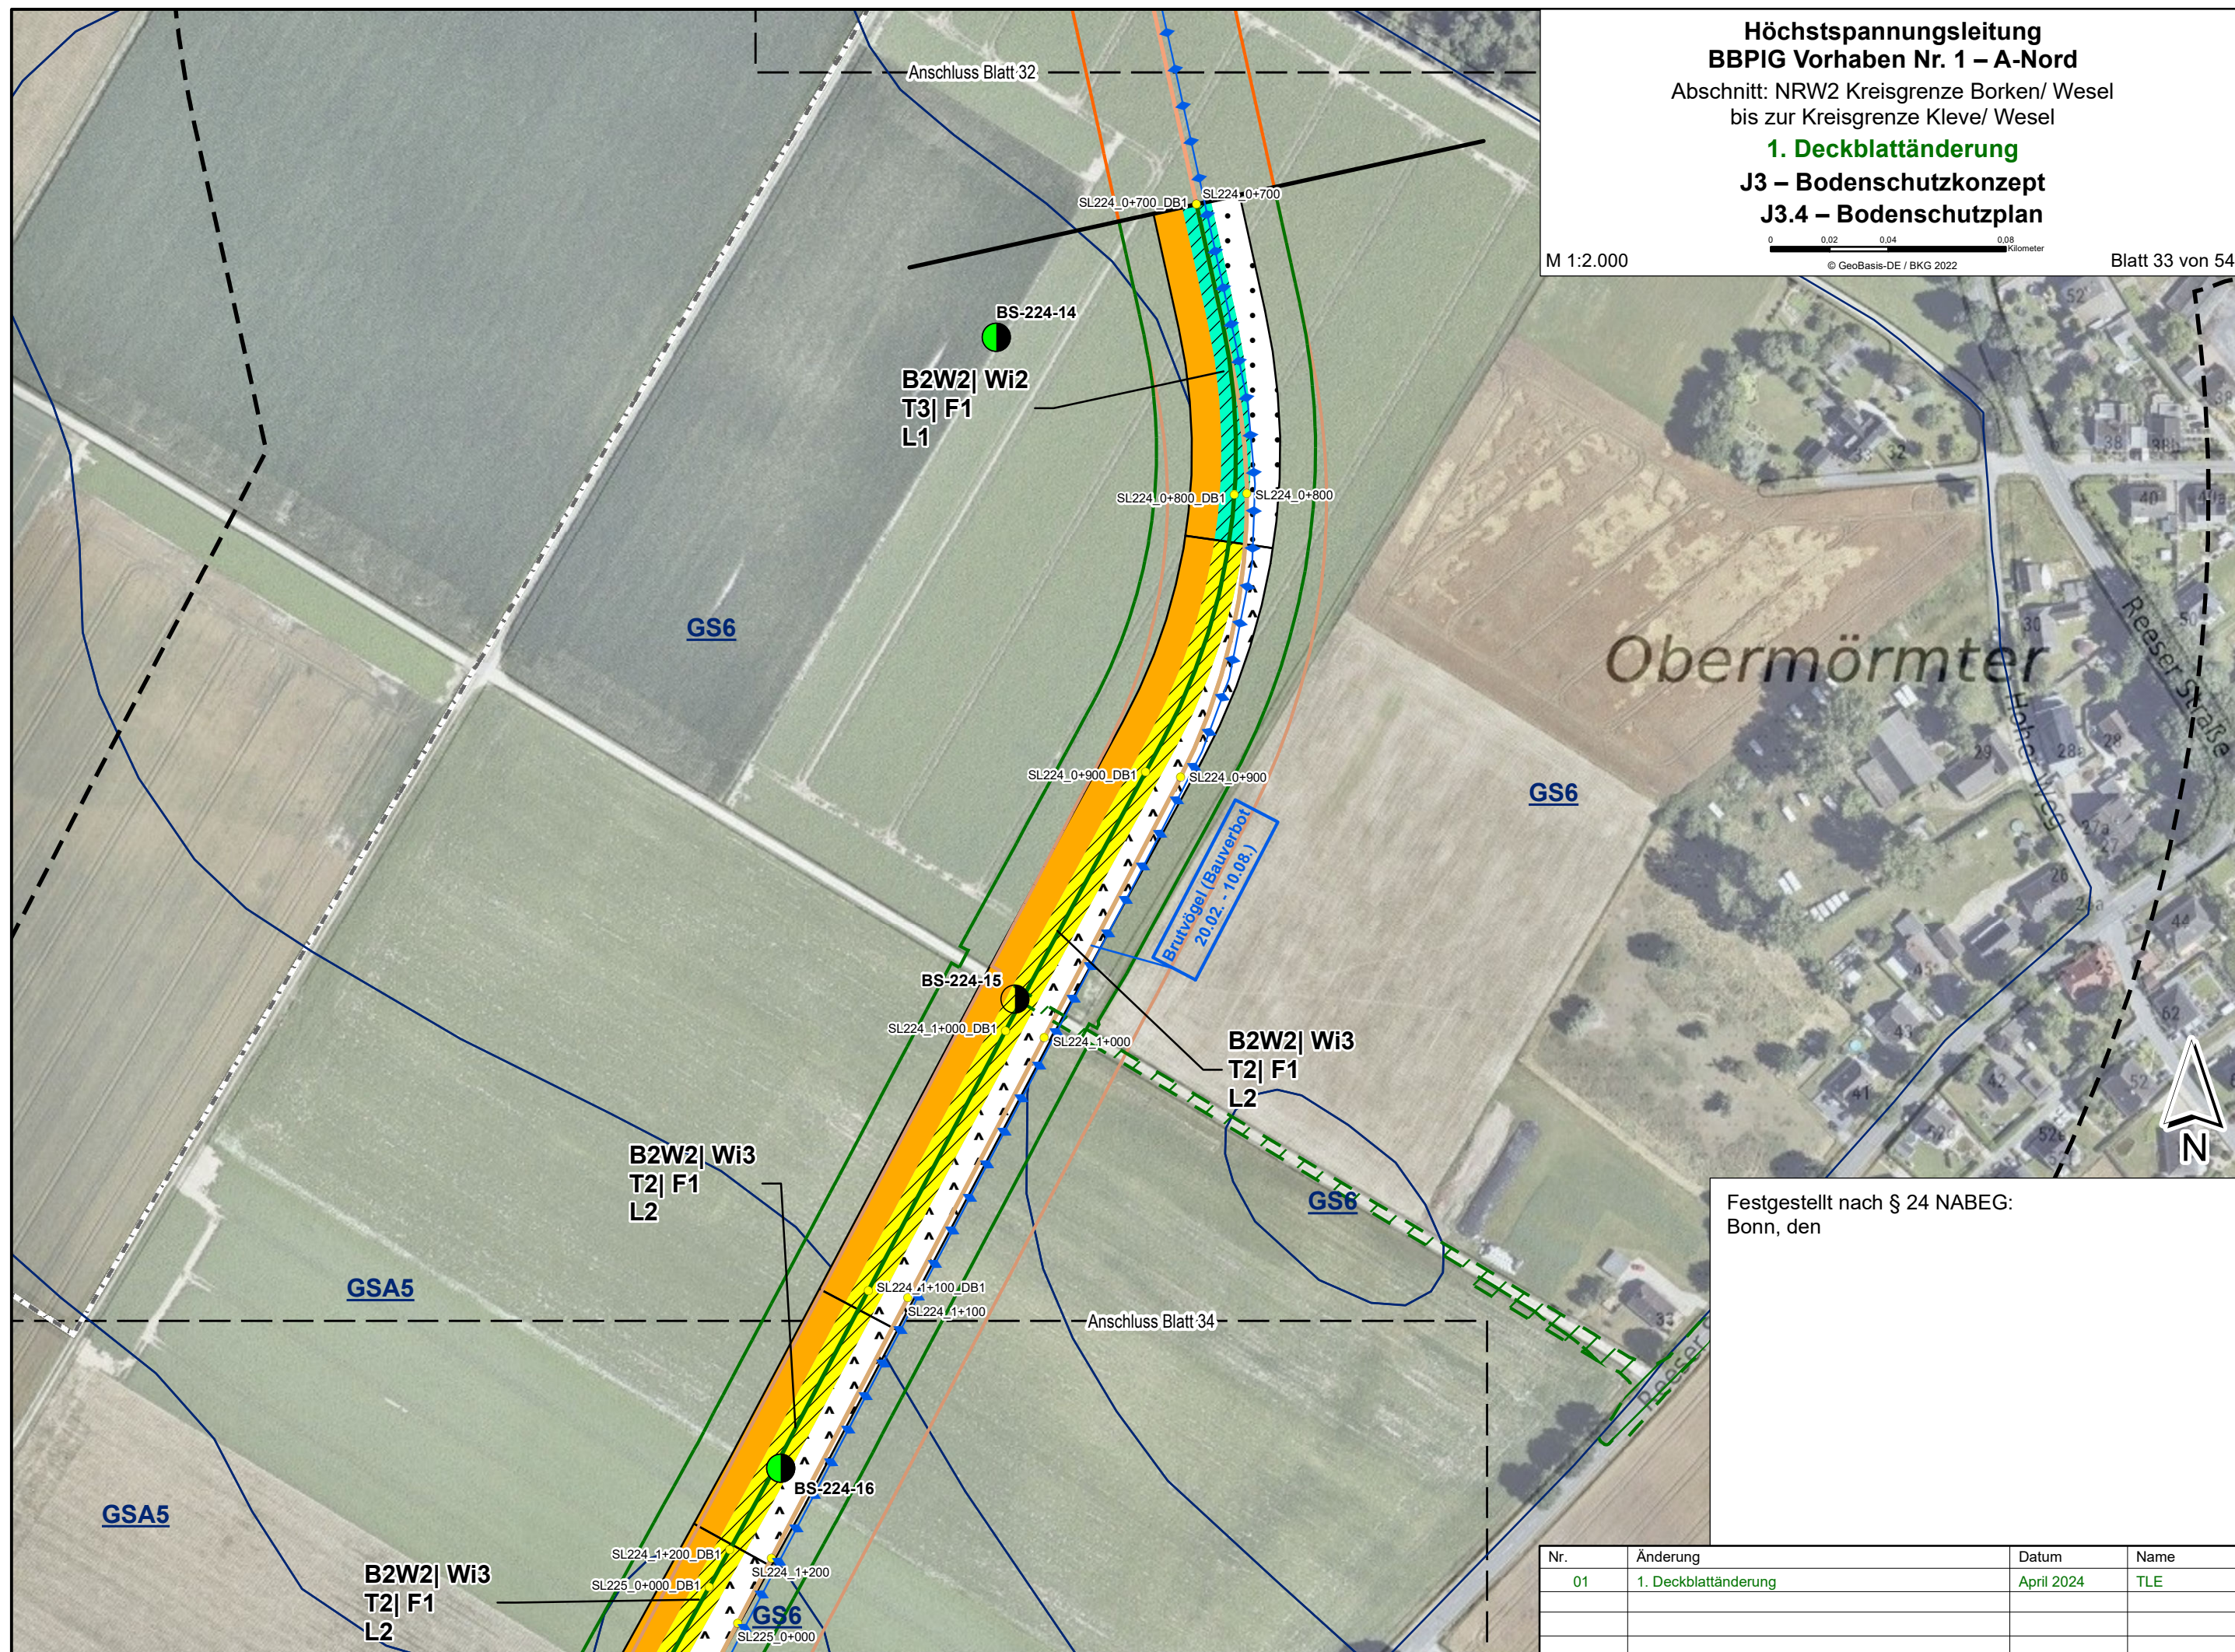


Festgestellt nach § 24 NABEG:
Bonn, den

Nr.	Änderung	Datum	Name
01	1. Deckblattänderung	April 2024	TLE

0 0,02 0,04 0,08 Kilometer
© GeoBasis-DE / BKG 2022

0 0,02 0,04 0,08 Kilometer
© GeoBasis-DE / BKG 2022

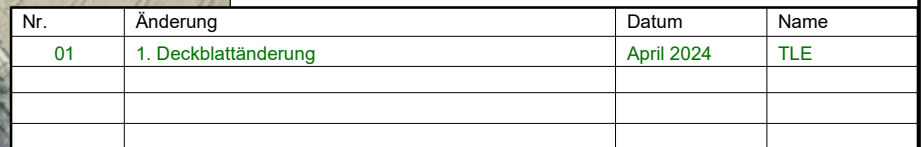

Höchstspannungsleitung
BBPIG Vorhaben Nr. 1 – A-Nord


Abschnitt: NRW2 Kreisgrenze Borken/ Wesel
bis zur Kreisgrenze Kleve/ Wesel

1. Deckblattänderung

J3 – Bodenschutzkonzept

J3.4 – Bodenschutzplan

M 1:2.000
© GeoBasis-DE / BKG 2022

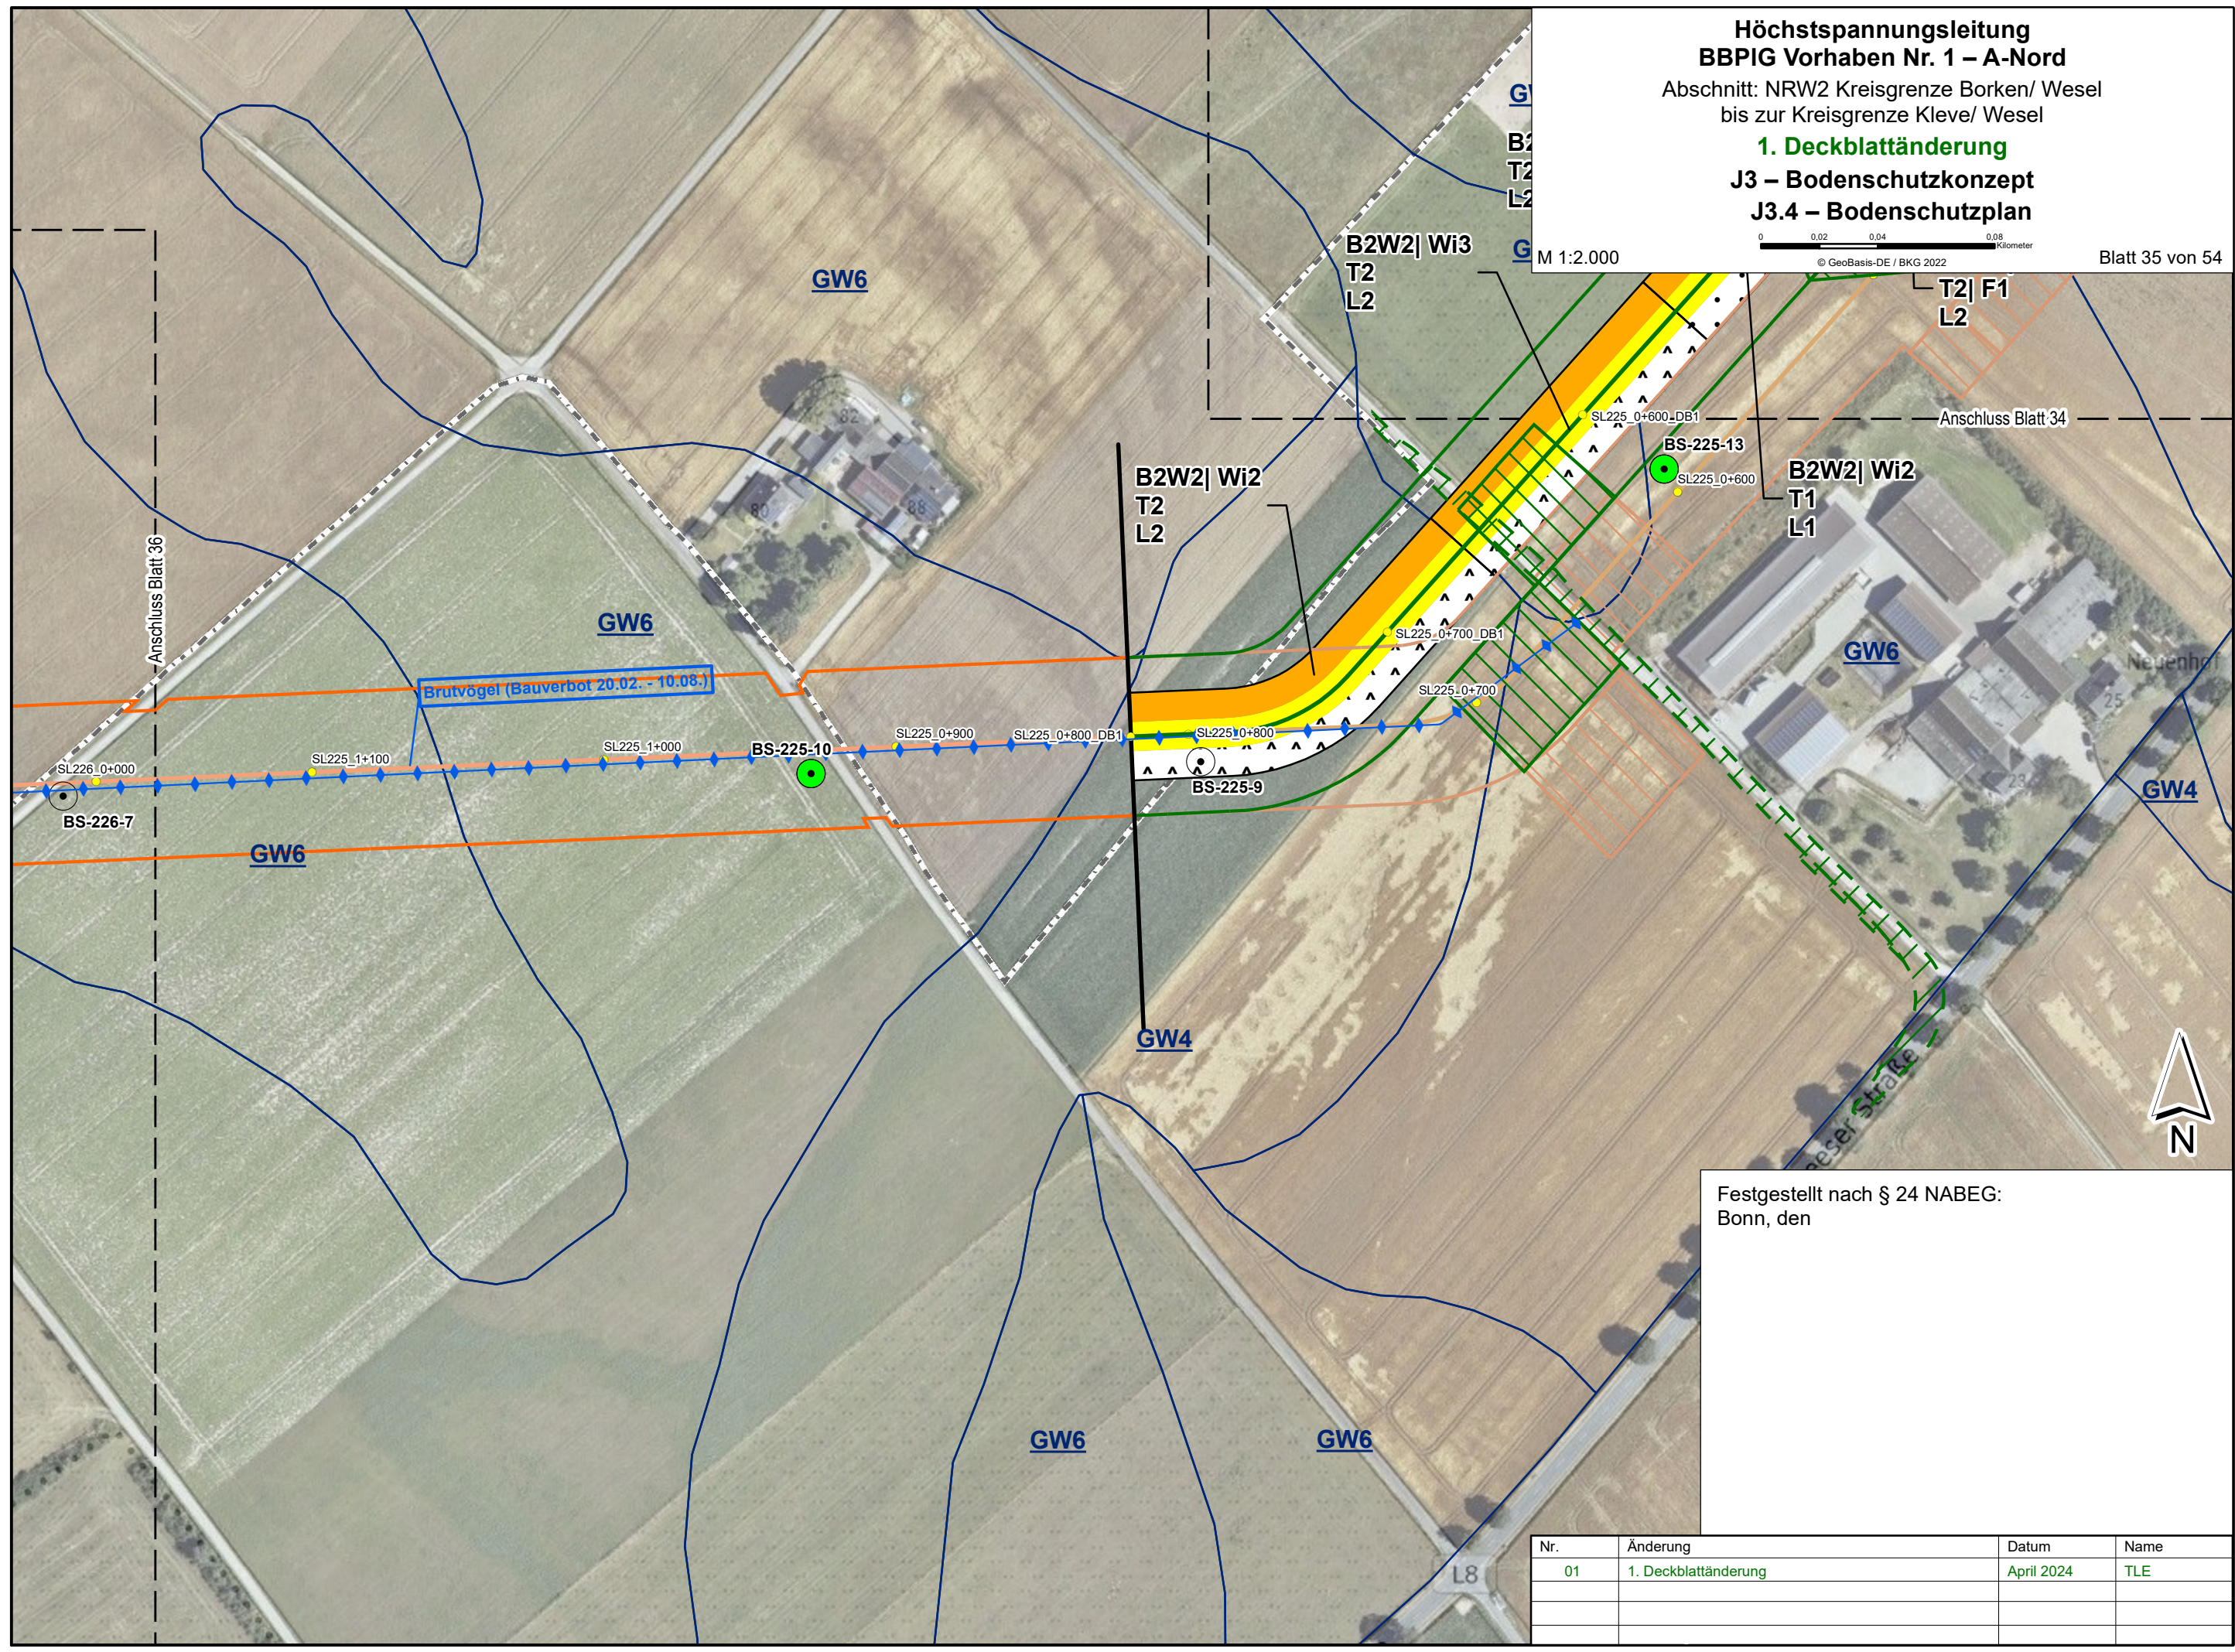

Festgestellt nach § 24 NABEG:
Bonn, den

Nr.	Änderung	Datum	Name
01	1. Deckblattänderung	April 2024	TLE