

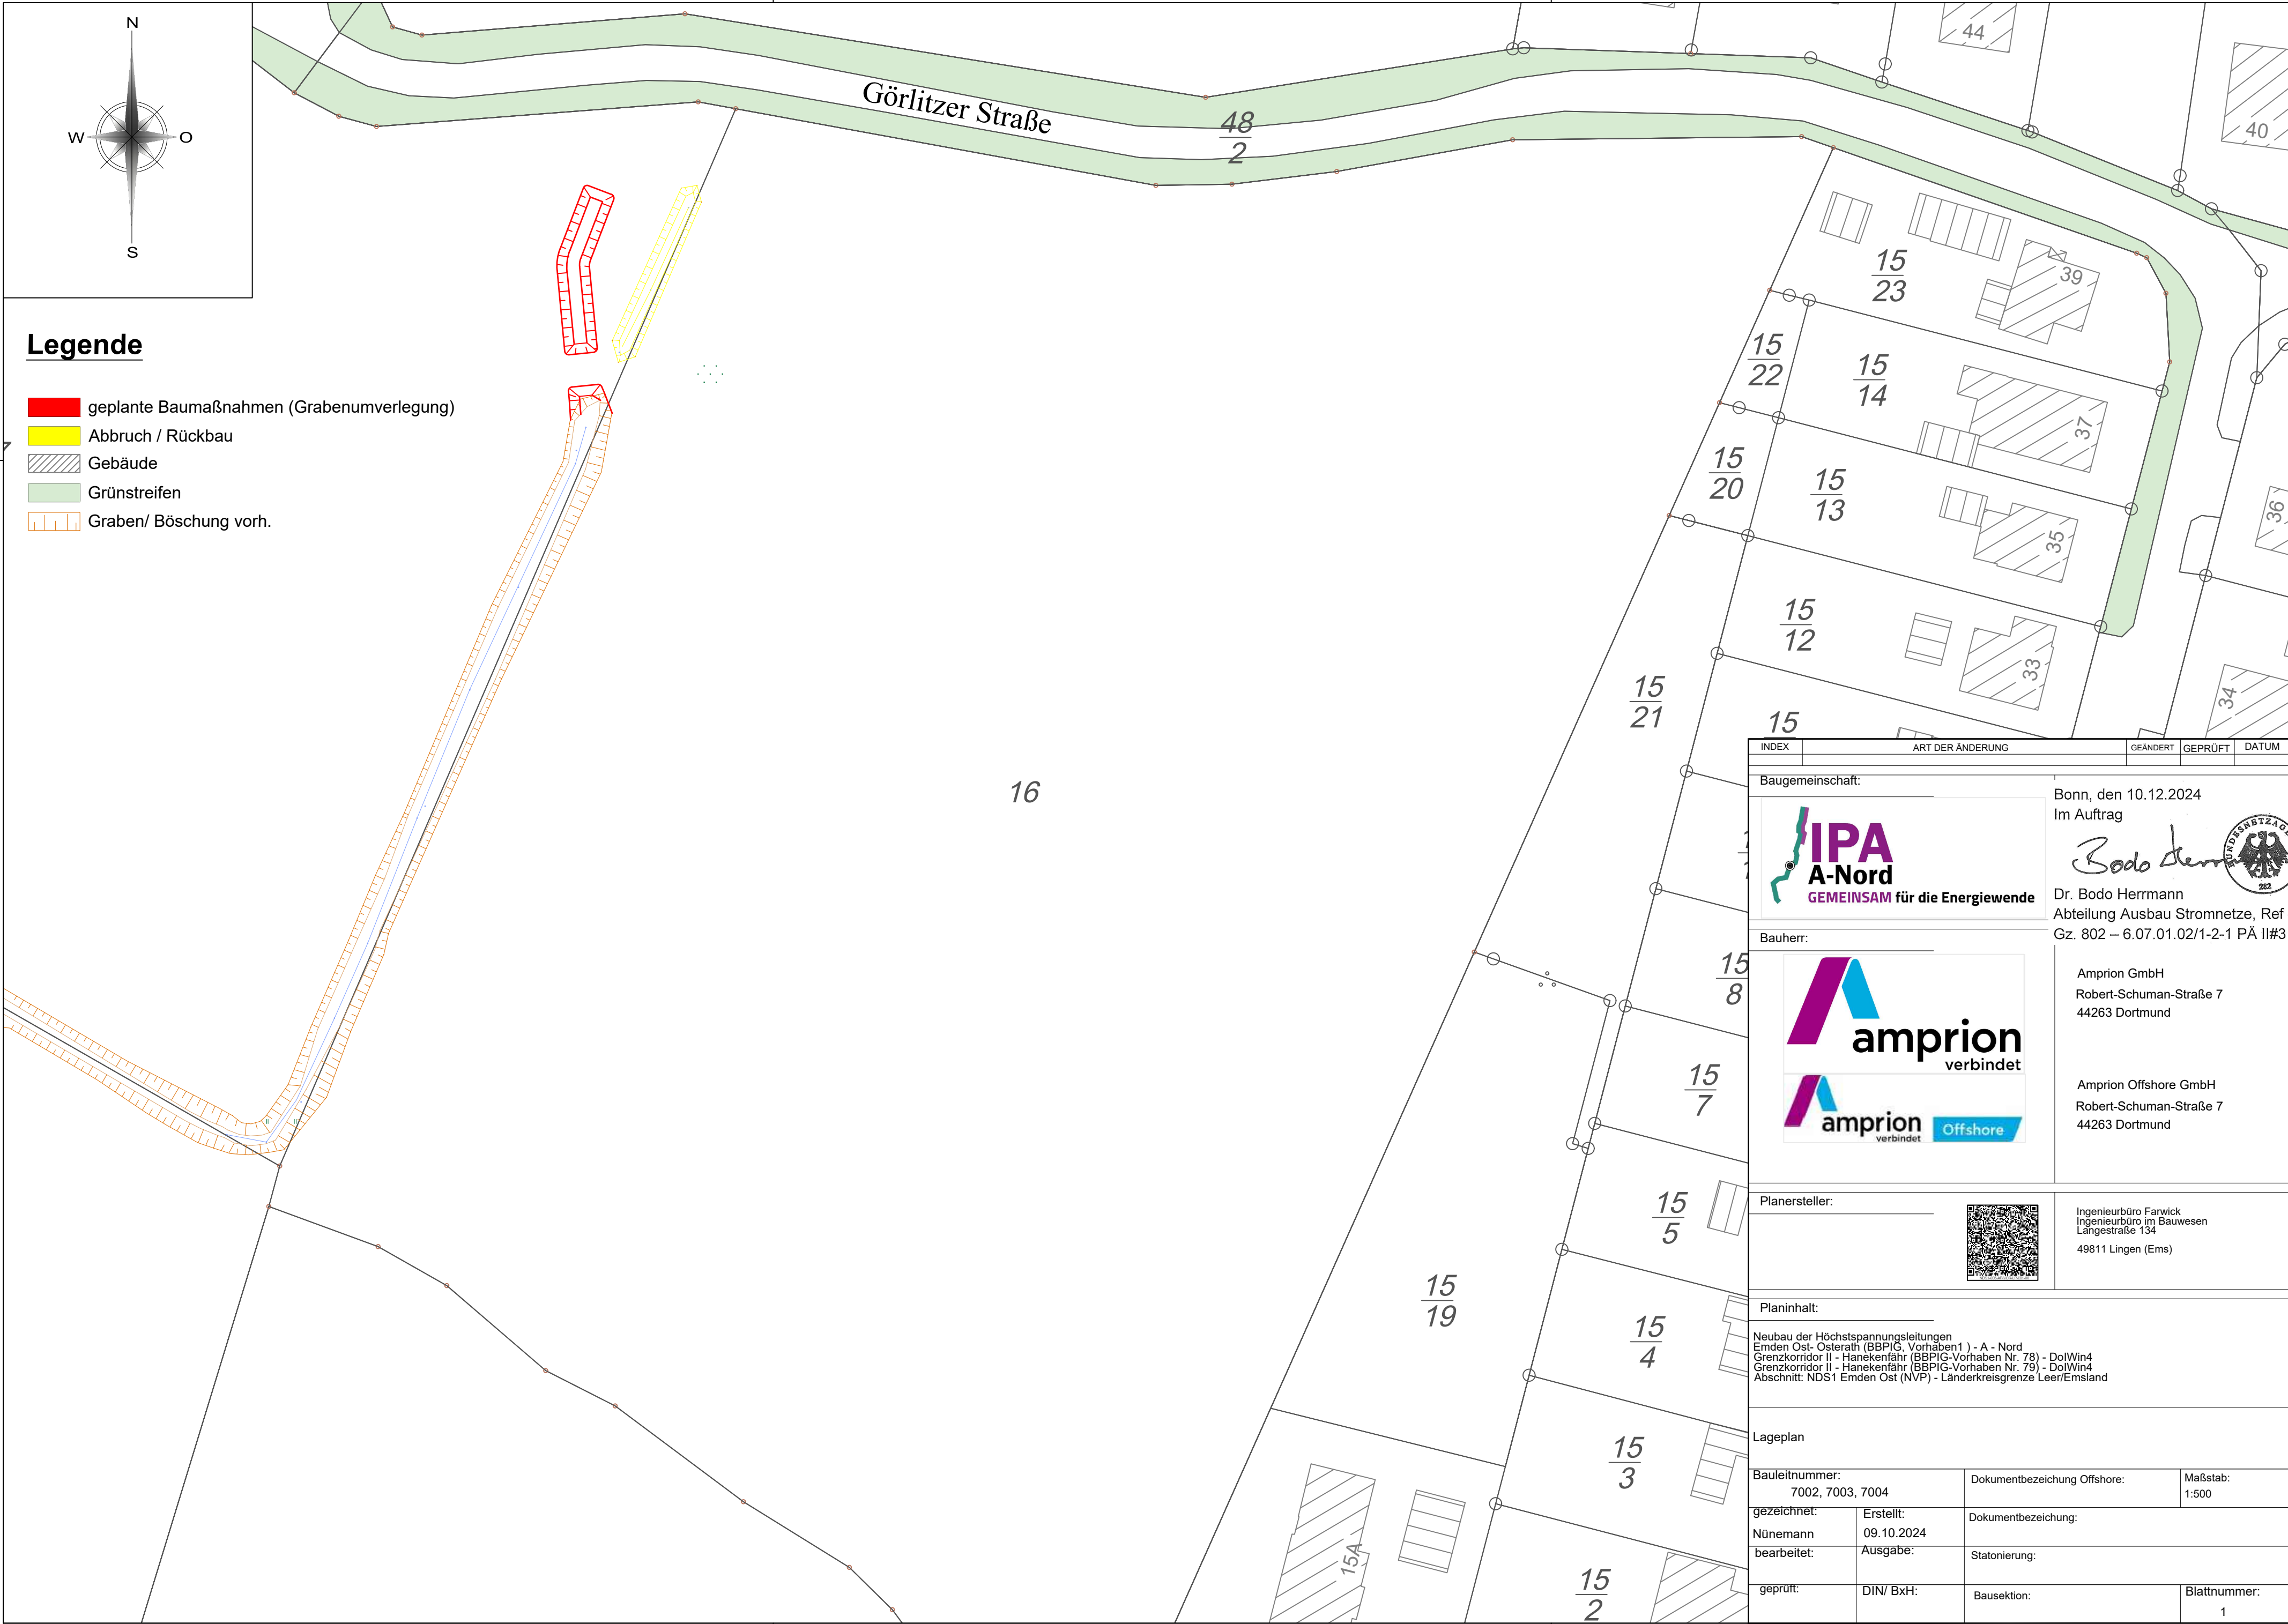


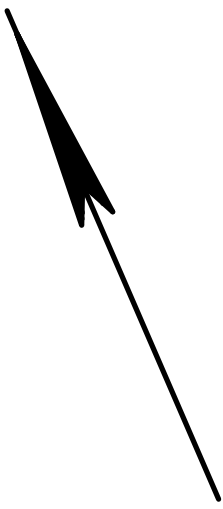

Gemarkung: Widdelswehr
Flur: 3
Maßstab: 1:500
Geschäftsbuchnr. 24/0391

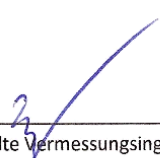


Lingen (Ems), den 20.08.2024


Öffentlich bestellte Vermessungsingenieurin/
Öffentlich bestellter Vermessungsingenieur (ÖbVI)



(Amtssiegel)

Bonn, den 10.12.2024
Im Auftrag

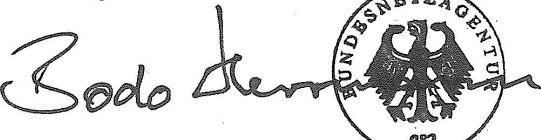
Dr. Bodo Herrmann
Abteilung Ausbau Stromnetze, Ref 802
Gz. 802 – 6.07.01.02/1-2-1 PÄ II#3

