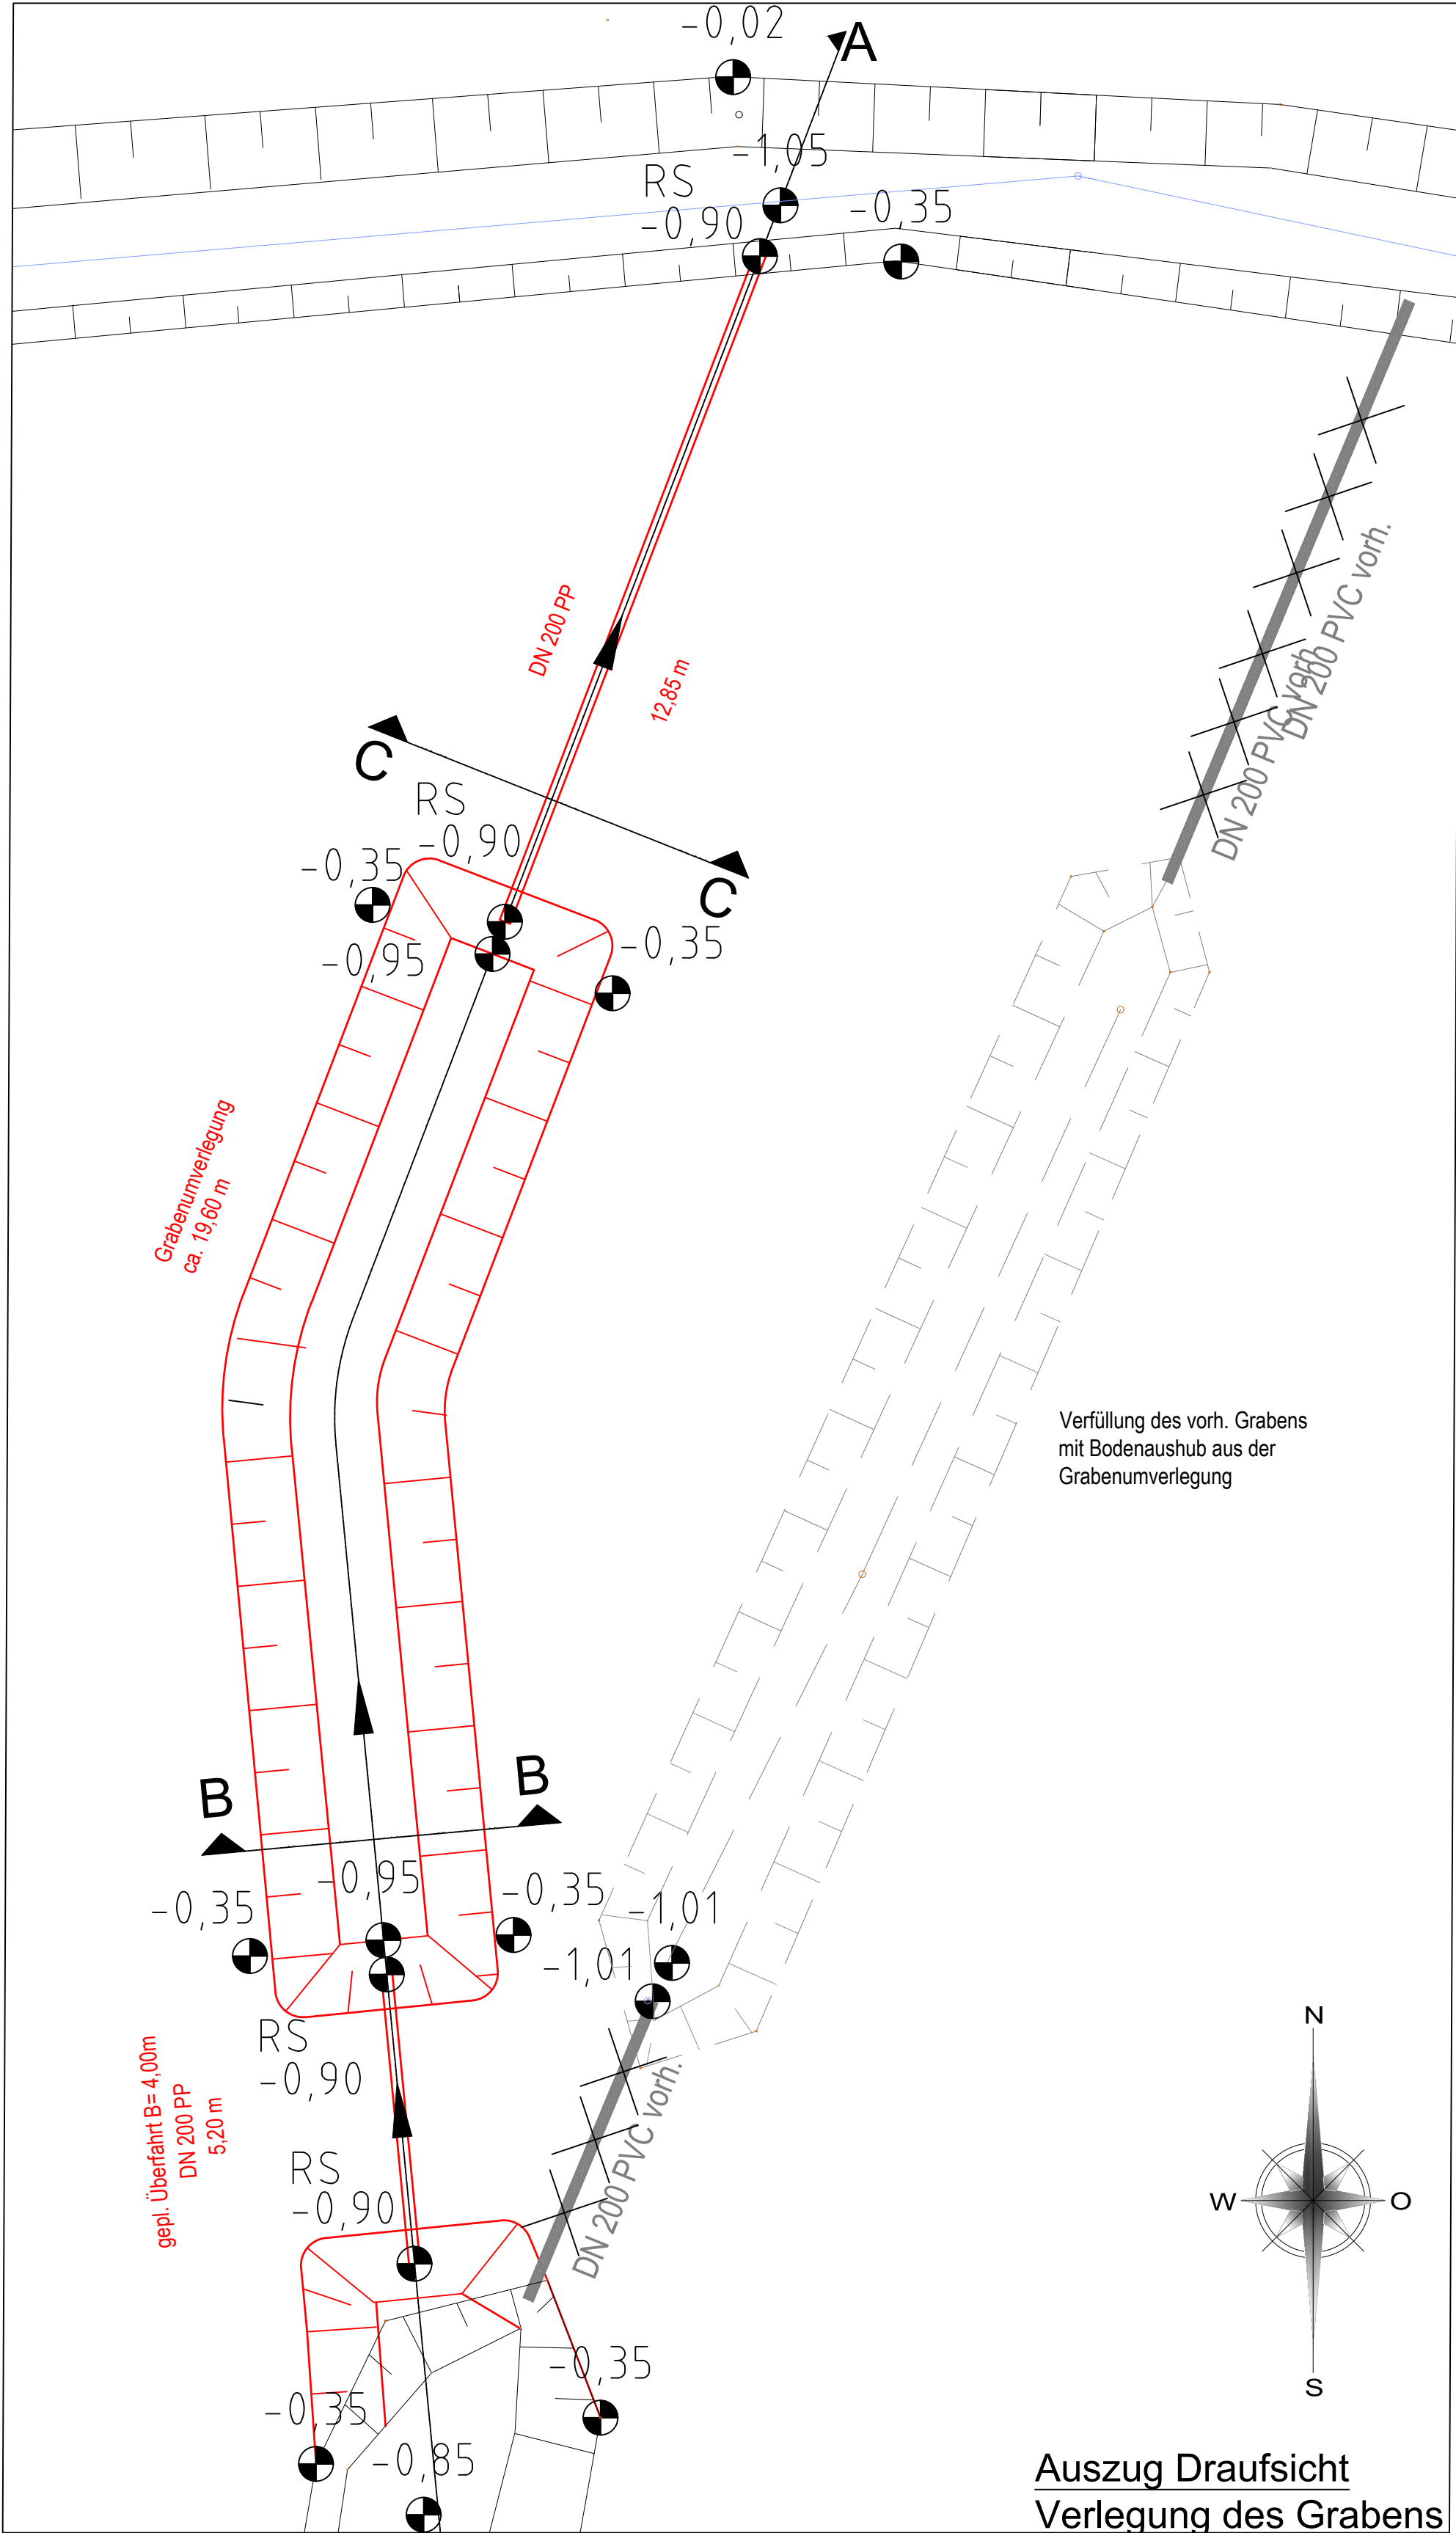


INDEX	ART DER ÄNDERUNG	GEÄNDERT	GEPRÜFT	DATUM
A	Anpassung der Höhenkoten nach Aufmaß	Nünemann		07.10.2024
B	Darstellung des vorh. Grabens	Nünemann		09.10.2024

Baugemeinschaft:

IPA A-Nord
GEMEINSAM für die Energiewende

Bonn, den 10.12.2024
Im Auftrag
Bodo Herrmann
Dr. Bodo Herrmann
Abteilung Ausbau Stromnetze, Ref 802
Gz. 802 – 6.07.01.02/1-2-1 PÄ II#3

Bauherr:

amprion
verbindet
amprion Offshore

Amprion GmbH
Robert-Schuman-Straße 7
44263 Dortmund

Amprion Offshore GmbH
Robert-Schuman-Straße 7
44263 Dortmund

Planersteller:

Ingenieurbüro Farwick
Ingenieurbüro im Bauwesen
Langestraße 134
49811 Lingen (Ems)

Planinhalt:

Neubau der Höchstspannungsleitungen
Emden Ost- Osterath (BBPlG, Vorhaben1) - A - Nord
Grenzkorridor II - Hanekentfähr (BBPlG-Vorhaben Nr. 78) - DolWin4
Grenzkorridor II - Hanekentfähr (BBPlG-Vorhaben Nr. 79) - DolWin4
Abschnitt: NDS1 Emden Ost (NVP) - Länderkreisgrenze Leer/Emstand

Antrag gem. §68 WHG
Verlegung des Grabens

Bauteilnummer: 7002, 7003, 7004		Dokumentbezeichnung Offshore:	Maßstab: 1:100
gezeichnet: Nünemann	Erstellt: 01.10.2024	Dokumentbezeichnung:	
bearbeitet: Nünemann	AUSGABE:	Stationierung:	
geprüft:	DIN/ BxH: A1 / 594 x 841	Bausektion:	Blattnummer: 1