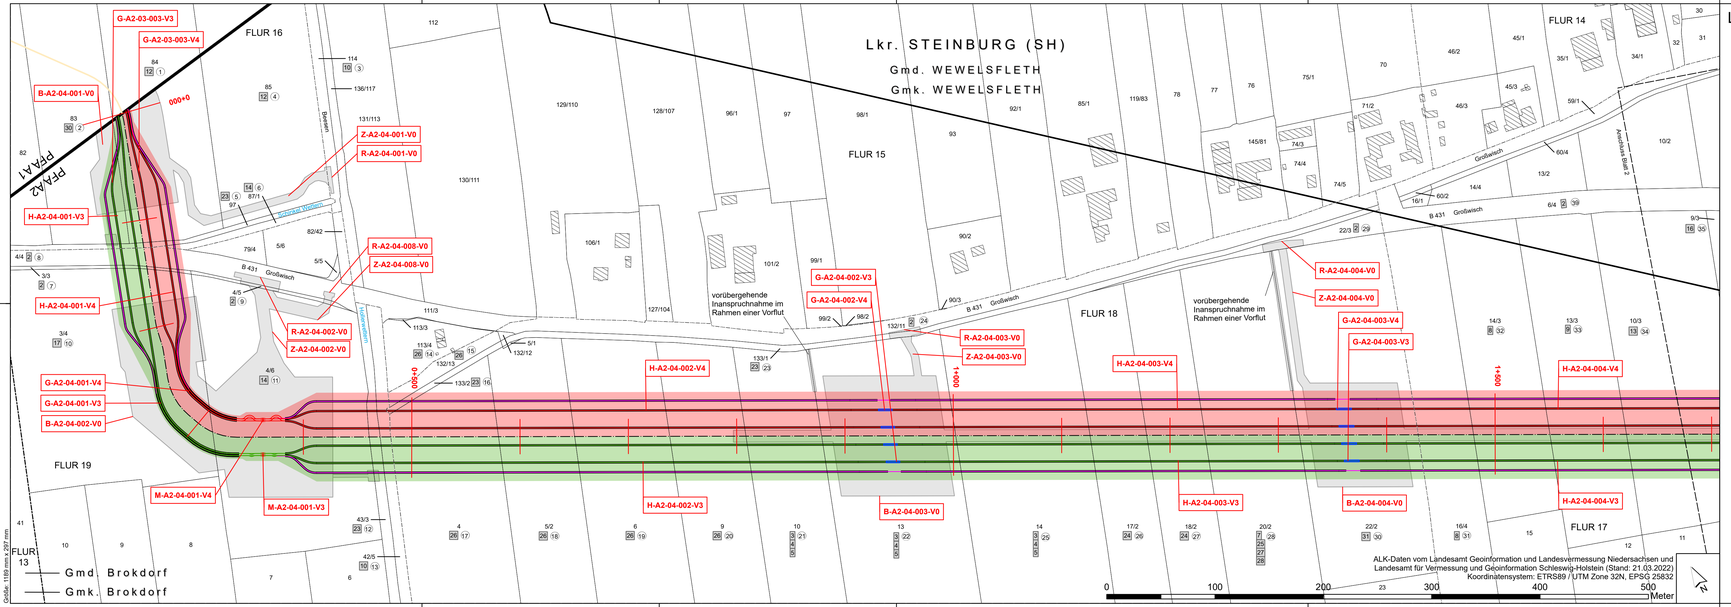

Größe: 1189 mm x 297 mm

Legende :

Systemskizze - Stammstrecke

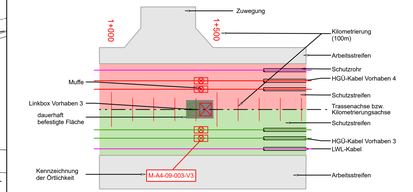

Dauerhafte Flächeninanspruchnahme

- Erwerbsfläche Vorhaben 3
- Erwerbsfläche Vorhaben 4

Dienstbarkeit

- Fläche Dienstbarkeit Vorhaben 3
- Fläche Dienstbarkeit Vorhaben 4
- Kompensationsflächen Vorhaben 3
- Kompensationsflächen Vorhaben 4
- Linkbox Vorhaben 3
- Linkbox Vorhaben 4
- Muffe Vorhaben 3 / Vorhaben 4

besondere Bauwerke

- Schachtstandort
- Druckleitungsirrasse
- EltzK-Tunnel mit Kilometrierung

Vorübergehende Flächeninanspruchnahme

- Arbeitsstreifen / bauzeitliche Zuwegung
- Kompensationsflächen Vorhaben 3
- Kompensationsflächen Vorhaben 4

001 Betroffenes Flurstück

5 Eigentümer-Schlüsselnummer

37 Flurstücks-Ordungsnummer

37 Flurstücksnummer

Grenzen:

- Land
- Kreis
- Stadt/Gem.
- Gemarkung
- Flur
- Flurstückgrenze
- Gebäude
- Angrenzende Blattschnitte
- Flurbereinigungsgebiet
- Waldfläche
- Festgelegter Trassenkorridor
- Planfeststellungsabschnittsgrenze

Planänderung I

- Änderung oder Ergänzung von Flächenobjekten (Strichstärke der Umrandung objektabhängig)
- Änderung oder Ergänzung von Linienobjekten (Typ und Strichstärke der Linie objektabhängig)
- Text: Änderung oder Ergänzung von Texten oder Zahlen
- Änderung oder Ergänzung von anderen Zeichnungsobjekten (Beispiel)

SuedLink

BBPIG-Vorhaben 3, HGÜ-Verbindung Brunsbüttel - Großgartach
BBPIG-Vorhaben 4, HGÜ-Verbindung Wilster - Bergrheinfeld/West
Leitung-Nr.: LH-16-10001 / LH-16-10002

Planfeststellungsabschnitt A2
Teil D03

Anlage 01
Rechtserwerbsplan

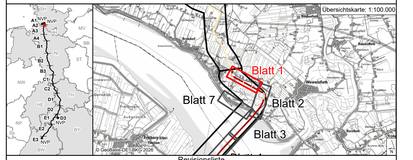
Übersichtskarte: 1:100.000
Blatt 1
Blatt 2
Blatt 3
Blatt 7
Wewelsfleth
Hohenwiedenfleth
Brokdorf
Stadersand
Kollmar
Glückstadt
Elbe
Stade
Cuxhaven
Bremerhaven
Wilhelmshaven
Emden
Leer
Oldenburg
Bremen
Hamburg
Lüneburg
Celle
Hannover
Braunschweig
Wolfsburg
Magdeburg
Halle
Leipzig
Dessau
Cottbus
Dresden
Chemnitz
Zwickau
Erfurt
Gera
Jena
Eisenach
Kassel
Göttingen
Fulda
Würzburg
Aschaffenburg
Frankfurt
Mainz
Wiesbaden
Koblenz
Trier
Saarbrücken
Karlsruhe
Mannheim
Heidelberg
Stuttgart
Ulm
Augsburg
Kempten
Freiburg
Basel
Konstanz
Lindau
Passau
Regensburg
Nürnberg
Bayreuth