



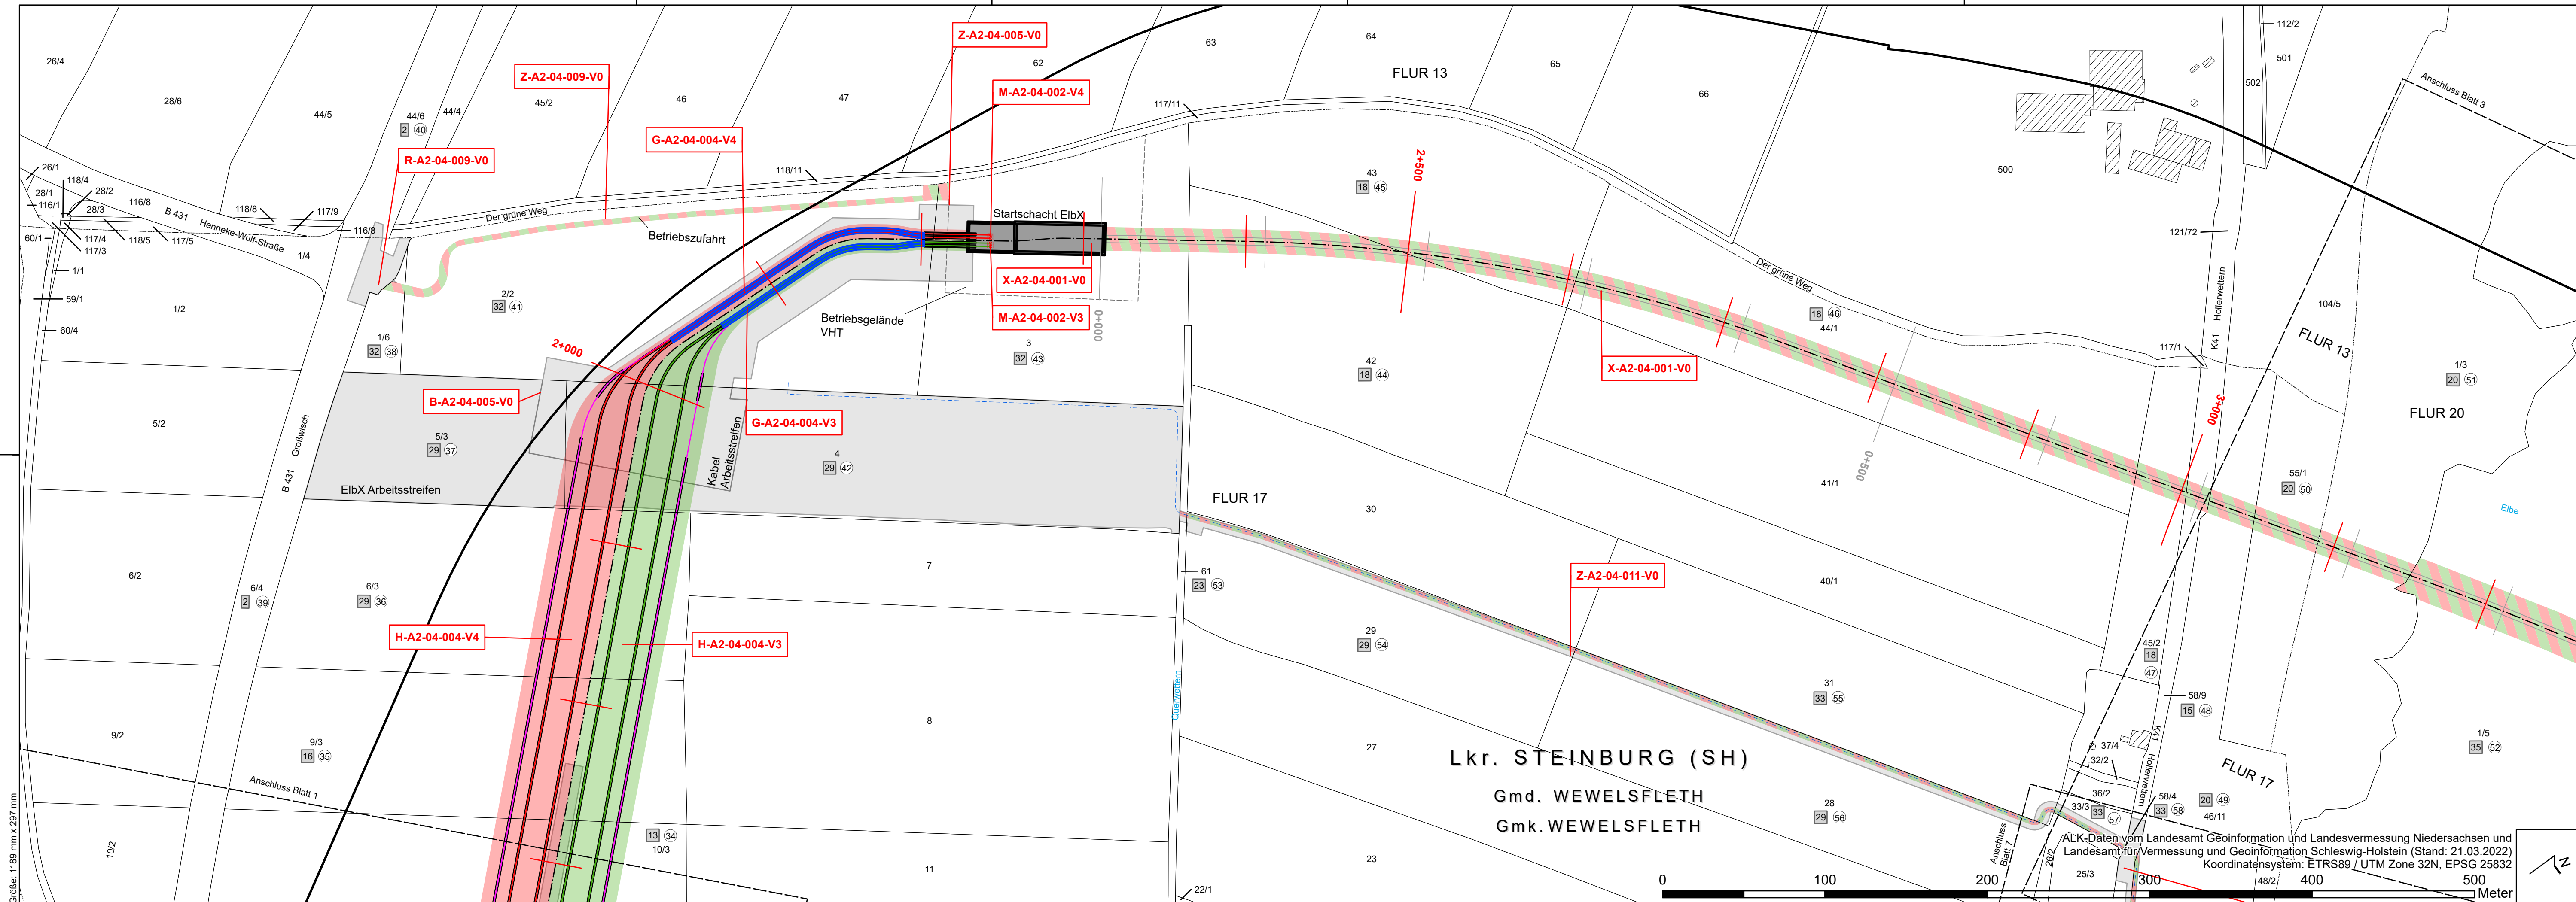

Legende :

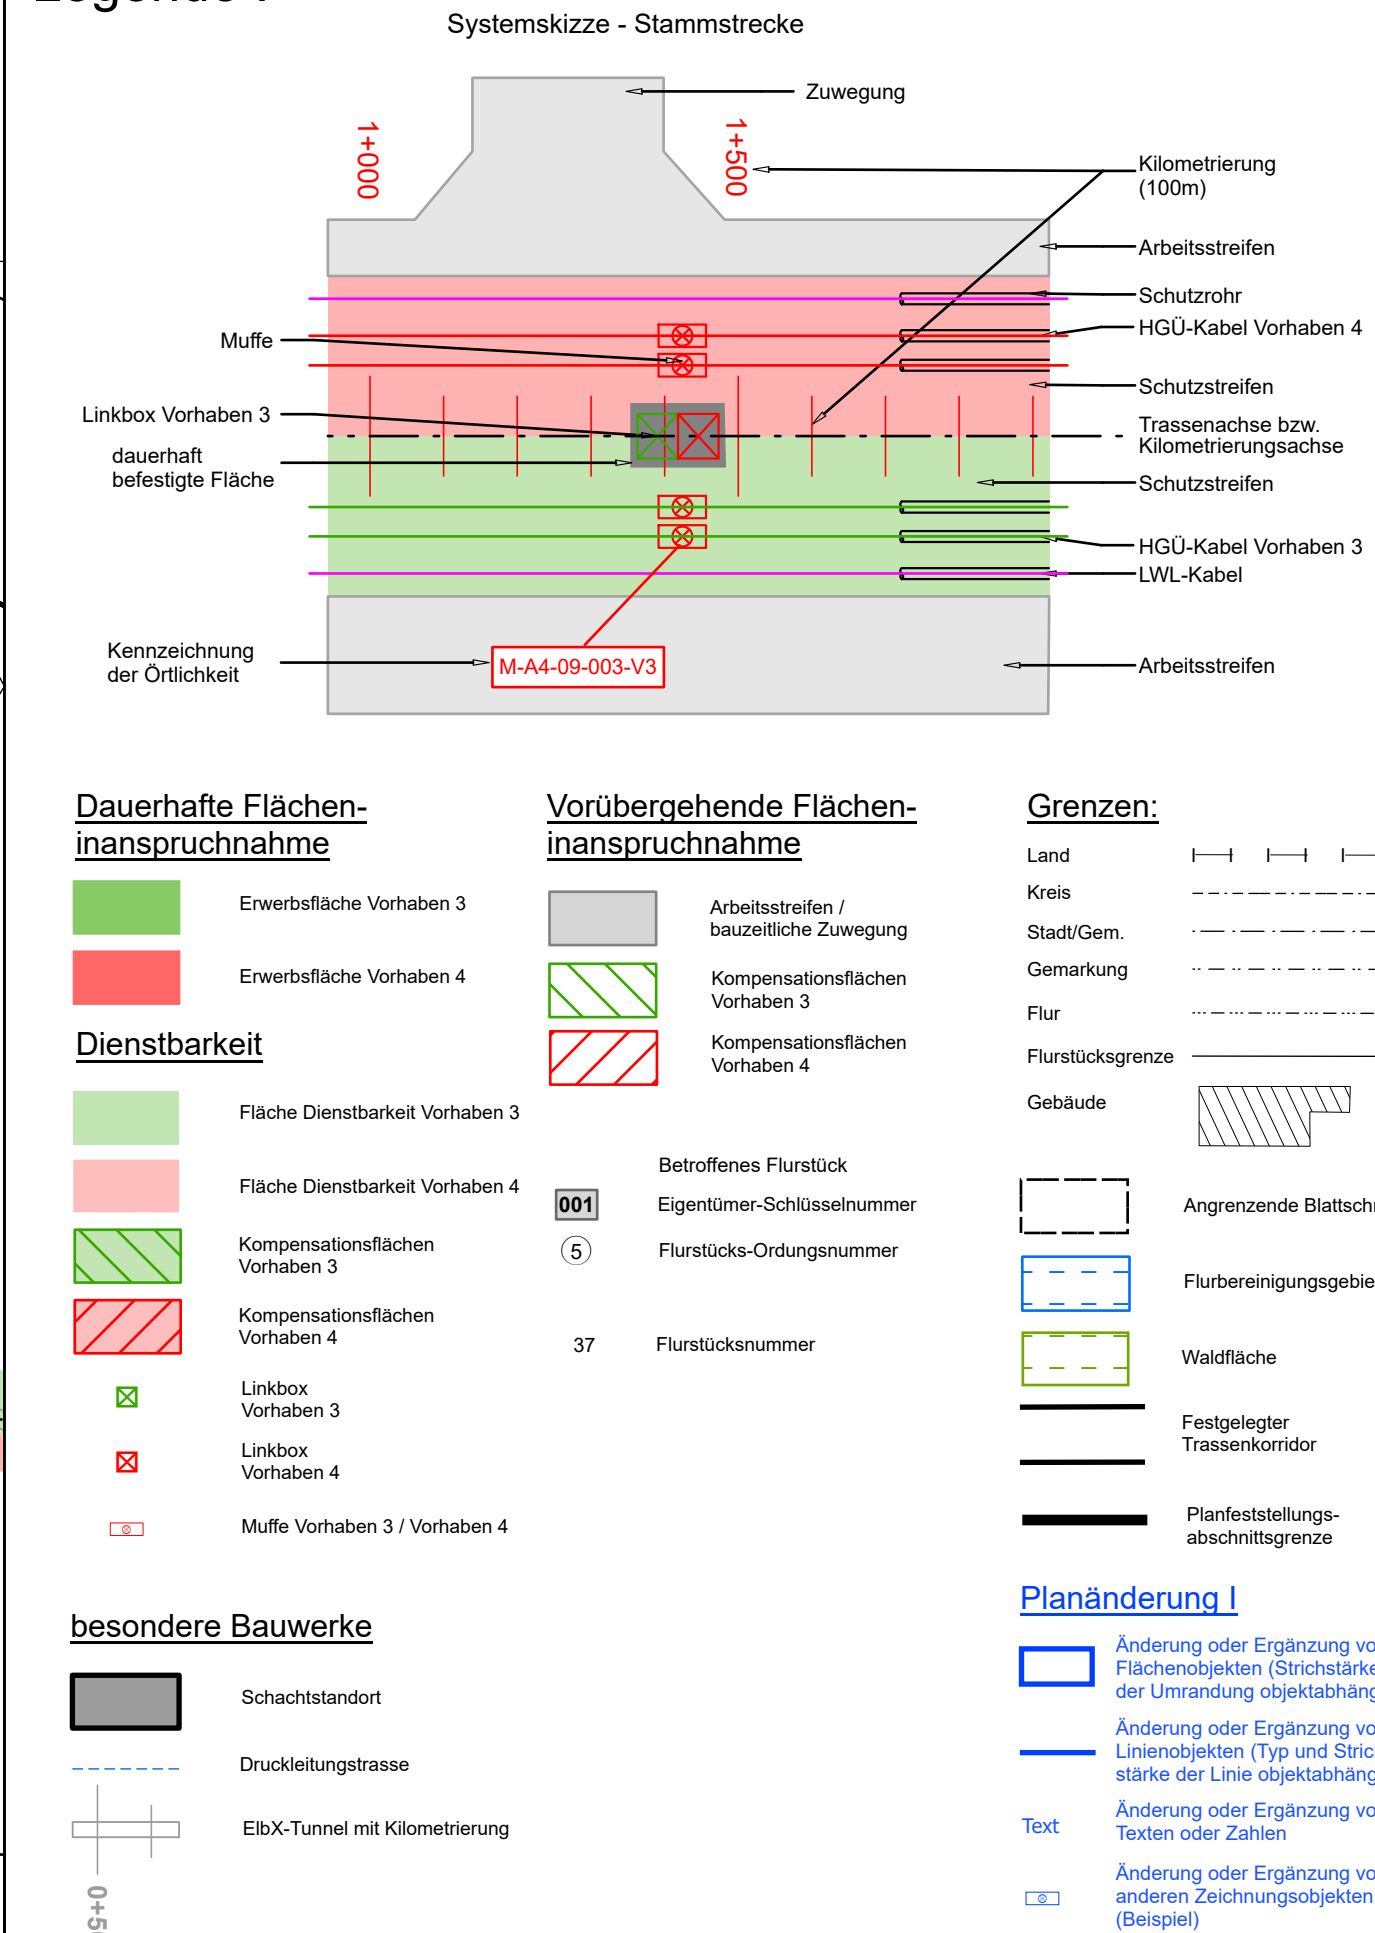

SuedLink

BBPIG-Vorhaben 3, HGÜ-Verbindung Brunsbüttel - Großgartach
BBPIG-Vorhaben 4, HGÜ-Verbindung Wilster - Bergrehnfeld/West
Leitung-Nr.: LH-16-10001 / LH-16-10002
Planfeststellungsabschnitt A2
Teil D03
Anlage 01
Rechtserwerbsplan

Übersichtskarte: 1:100.000

Blatt 1
Blatt 2
Blatt 3
Blatt 4
Blatt 7

Revisionsliste

Rev	Datum	Änderung	Erstellt	Geprüft	Freigegeben
02	31.03.2026	PLANÄNDERUNG I	BehNel	ZwiTob	BruSte
01	27.01.2023	Deckblatt I	BehNel	KerMic	PfeHub
00	28.06.2022	Unterlage nach § 21 NABEG	Behrens	Kerndter	Rieder

Planfeststellung

Vorhabenträger: © TenneT TSO GmbH
Bernecker Straße 70
95448 Bayreuth

Datum: 31.03.2026

I. V. Kay Anders I. V. Gunnar Spengel

Auftraggeber: ILF Beratende Ingenieure GmbH
Werner-Eckert-Straße 7
81629 München

I. A. Franz Steininger I. V. Stefan Bruchmann

PLANÄNDERUNG I

Blatt-Nr.:	Maßstab:	1:2.000
km: 1+675 - 3+266	Einheit: [m]	

PSP/WBS: SL.PN.TS.RPP1.GP.A2.PU.TD
Vertraulichkeitsklasse: C1 - Public Information

Dok.-Kennz.: Objektkennzeichen - DCC - Dokumentenanzahlnummer
PFAA2 - C.CB.D00164 - A100-ILF-002123-MA-DE