


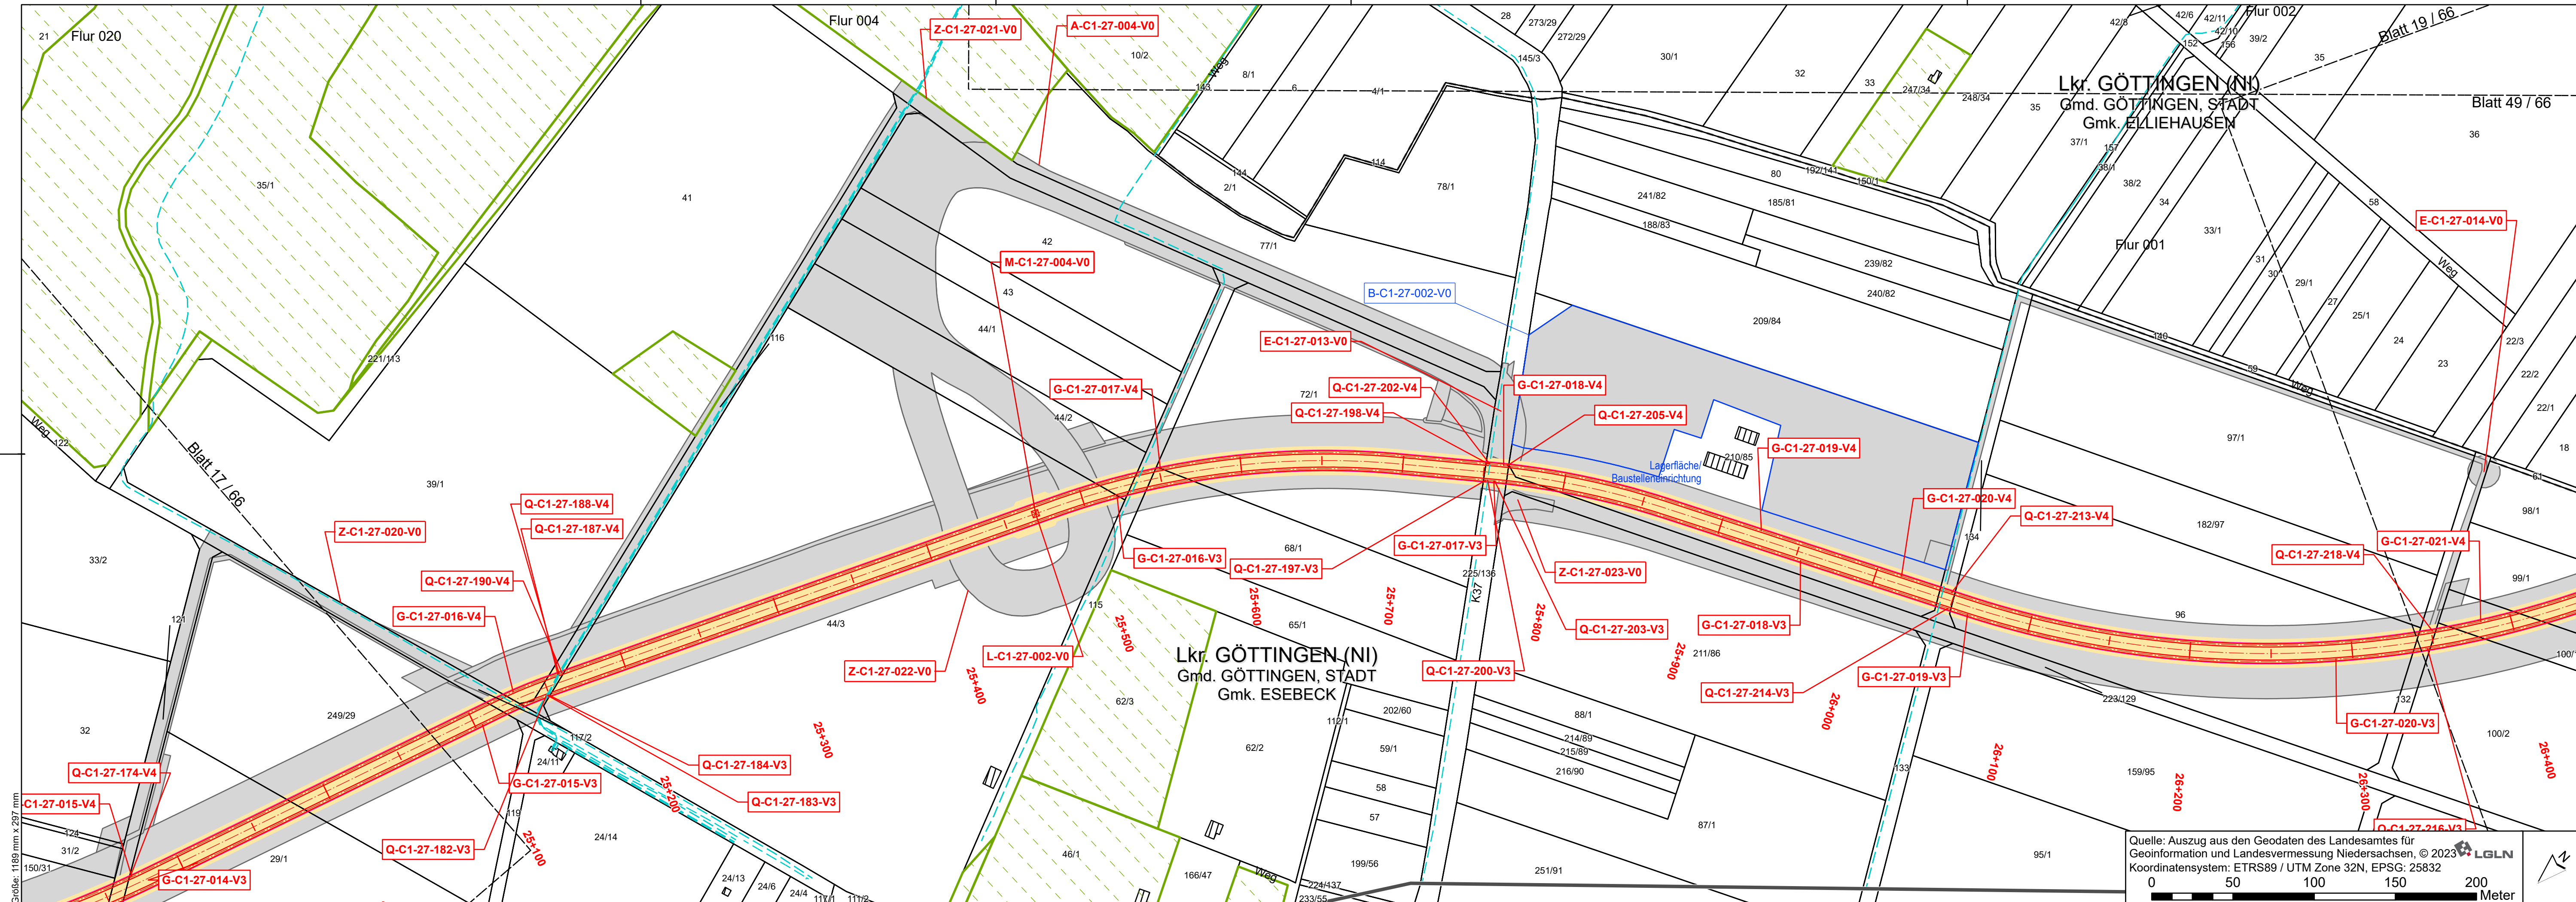

Verwaltung

- Land
- Kreis
- Stadt/Gem.
- Gemarkung
- Flur
- Flurstücksgrenze
- Gebäude
- Flurstücksnummer
- Kreuzungsnummer (s. Kreuzungsverzeichnis in Anlage Teil C08)
- Bauwerksnummer (s. Bauwerksverzeichnis in Anlage Teil C09)
- Örtlichkeit von Objekten
- Betriebsmittelkennzeichen

Vorübergeh. IA

- Arbeitsstreifen / bauzeitliche Zuwegung
- Schachtstandort
- Druckleitungstrasse

Sonderbauwerk

- Nebenbauwerke
- Angrenzende Blattschnitte
- Flurbereinigungsgebiet
- Waldfläche
- Versickerungsfläche
- Festgelegter Trassenkorridor in angrenzendem PFA
- Planfeststellungsabschnittsgrenze
- Trassenachse in angrenzendem PFA (nachrichtlich)

PLANÄNDERUNG I

- Änderung oder Ergänzung von Flächenobjekten (Strichstärke der Umrandung objektabhängig)
- Änderung oder Ergänzung von Linienobjekten (Typ und Strichstärke der Linie objektabhängig)
- Änderung oder Ergänzung von Texten oder Zahlen
- Änderung oder Ergänzung von anderen Zeichnungsobjekten (Beispiel)

Systemskizze - Stammstrecke

Draufsicht

Profilansicht

2 x 2 Kabel 525 kV

SuedLink

BBPIG-Vorhaben 3, HGÜ-Verbindung Brunsbüttel - Großgartach
BBPIG-Vorhaben 4, HGÜ-Verbindung Wilster - Bergheinfeld/West
Leitung-Nr.: LH-16-10001 / LH-16-10002
Planfeststellungsabschnitt C1
Teil C06
Anlage 01
Lageplan

Übersichtskarte: 1:50.000

Revisionsliste

Rev	Datum	Änderung	Geprüft	Freigegeben	
02	06.10.2025	PLANÄNDERUNG I	HamAri	SwaAar	PloToB
01	17.01.2025	DECKBLATT I	HamAri	SwaAar	PloToB
00	10.11.2023	Unterlage nach § 21 NABEG	HamAri	SwaAar	PatSem

Planfeststellung

Vorhabenträger: ©
Transnet BW GmbH
Pariser Platz
Osloer Straße 15-17
70173 Stuttgart

TRANSNET BW

Datum: _____

ARBE

SuedLink

Daniel Matz

PLANÄNDERUNG I

Blatt-Nr.: 18 / 66
Maßstab: 1:2.000
km: 24+950 - 26+400
Einheit: [m]

Dok.-Kennz.: Objektkennzeichnen & DCC - tp.-Dok.-ID
-V0.C1 & CLD010 - SLPS-AGA-005101-BK-018