



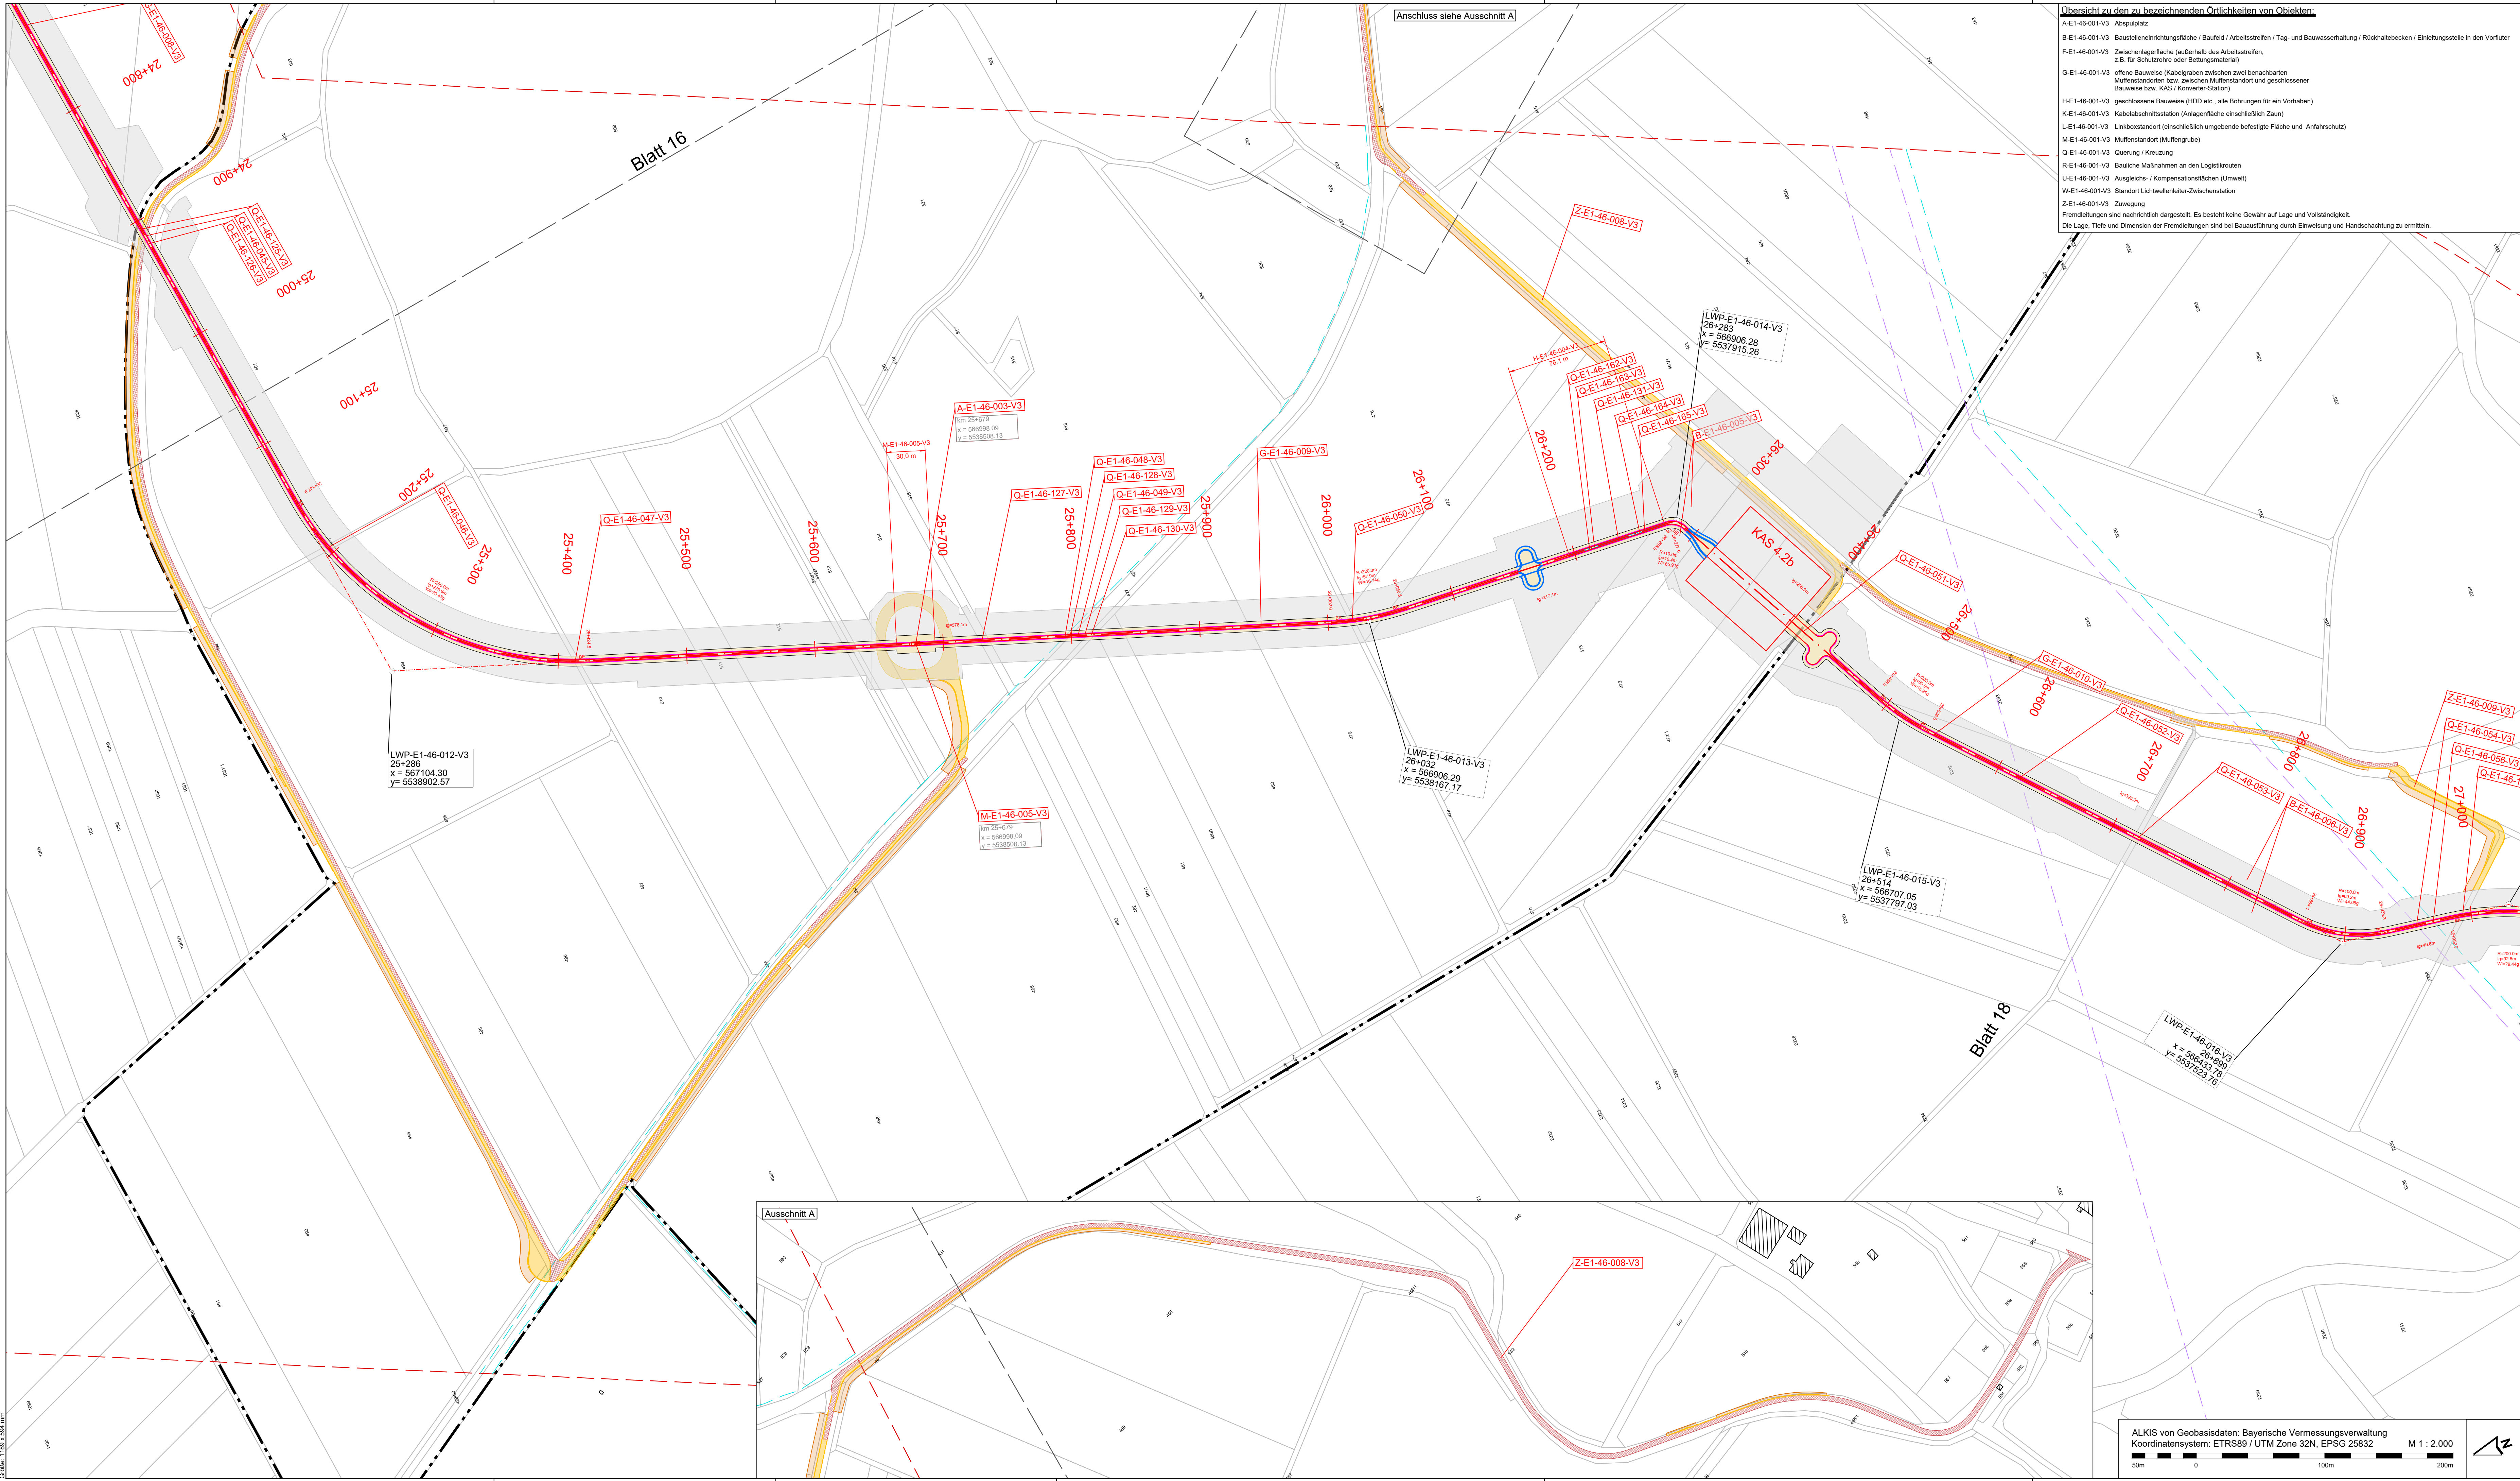

- Übersicht zu den zu bezeichnenden Örtlichkeiten von Objekten:**
- A-E1-46-001-V3 Abspulplatz
 - B-E1-46-001-V3 Baustelleneinrichtungsfäche / Baufeld / Arbeitsstreifen / Tag- und Bauwasserhaltung / Rückhaltebecken / Einleitungsstelle in den Vorflut
 - F-E1-46-001-V3 Zwischenlagerrampe (außerhalb des Arbeitsstreifens, z.B. für Schutzrohre oder Befüllungsmittel)
 - G-E1-46-001-V3 offene Bauweise (Kabelgraben zwischen zwei benachbarten Muffenstandorten bzw. zwischen Muffenstandort und geschlossener Bauweise bzw. KAS / Konverter-Station)
 - H-E1-46-001-V3 geschlossene Bauweise (HDD etc., alle Bohrungen für ein Vorhaben)
 - K-E1-46-001-V3 Kabelabschnittsstation (Anlagenfläche einschließlich Zaun)
 - L-E1-46-001-V3 Linkboxstandort (einschließlich umgebende befestigte Fläche und Anfahrspur)
 - M-E1-46-001-V3 Muffenstandort (Muffengrube)
 - Q-E1-46-001-V3 Querung / Kreuzung
 - R-E1-46-001-V3 Bauliche Maßnahmen an den Logistikrouten
 - U-E1-46-001-V3 Ausgleichs- / Kompensationsflächen (Umwelt)
 - W-E1-46-001-V3 Standort Lichtwellenleiter-Zwischenstation
 - Z-E1-46-001-V3 Zuwegung
- Fremdleitungen sind nachrichtlich dargestellt. Es besteht keine Gewähr auf Lage und Vollständigkeit.
Die Lage, Tiefe und Dimension der Fremdleitungen sind bei Bauausführung durch Einweisung und Handschachtung zu ermitteln.

Systemskizze - Normalstrecke

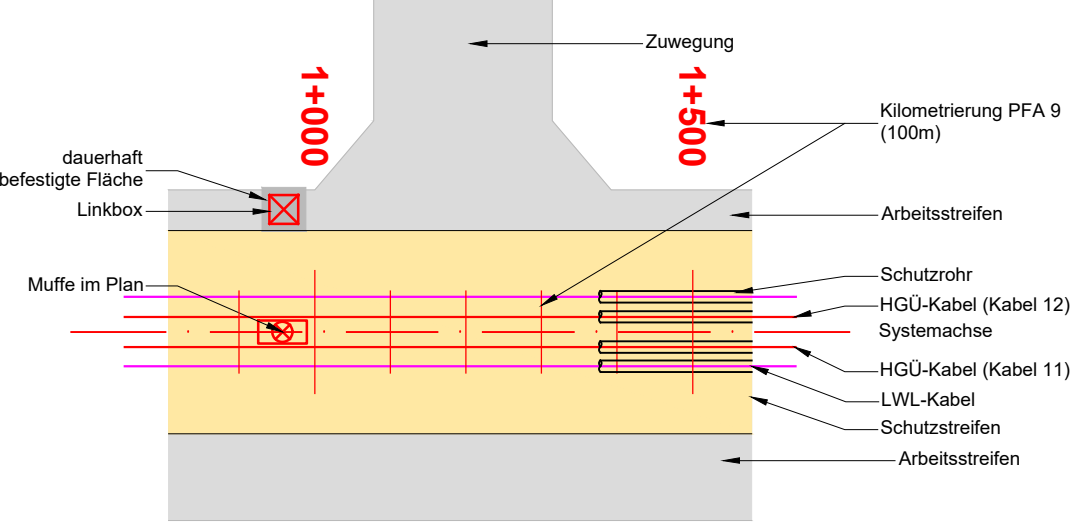

Legende:


- Land
 - Gemarkung
 - Kreis
 - Stadt / Gemeinde
 - Flur
 - Flurbereinigung
 - Flurstücksgrenze
 - Flurstücksnummer
 - Gebäude
- M-E1-XX-XXX-V3** Örtlichkeiten von Objekten
- OLWP-E1-46-001-V3 Leitungswinkelpunkt mit Stationierung und x/y Koordinaten
 - Bestandstraße
 - Zufahrt
 - Bodenlager
 - Durchlass
- Fremdleitungen (unterirdisch)**
- Fremdleitungen (oberirdisch)
 - geplante Leitungen (nachrichtliche Übernahme)
 - Festgelegter Trassenkorridor
 - Angrenzende Blattsschnitte
 - BA Bogenanfang
 - BE Bogenende
 - R Radius
 - L Länge
 - Winkeländerung des nachfolgenden Elements

PLANÄNDERUNG I

- Änderung oder Ergänzung von Flächenobjekten (Schnittstelle der Umrandung objektabhängig)
- Änderung oder Ergänzung von Linienobjekten (Typ und Streckenstärke der Linie objektabhängig)
- Änderung oder Ergänzung von Texten oder Zahlen
- Änderung oder Ergänzung von anderen Zeichnungsobjekten (Beispiel)

Systemschnitt - Normalstrecke


1 x 2 Kabel 525 kV

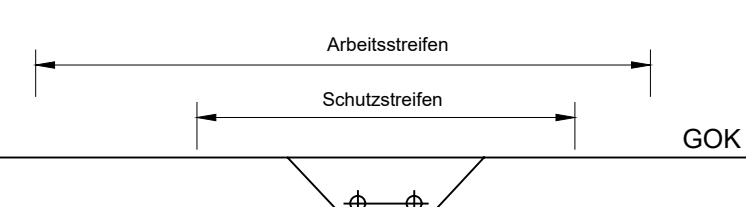

SuedLink

BBPIG-Vorhaben 3, HGÜ-Verbindung Brunsbüttel - Großgartach

Leitung-Nr. LH-16-10001
Planfeststellungsabschnitt E1
Teil C06
Anlage 01
Lageplan (V3)
Blatt 17

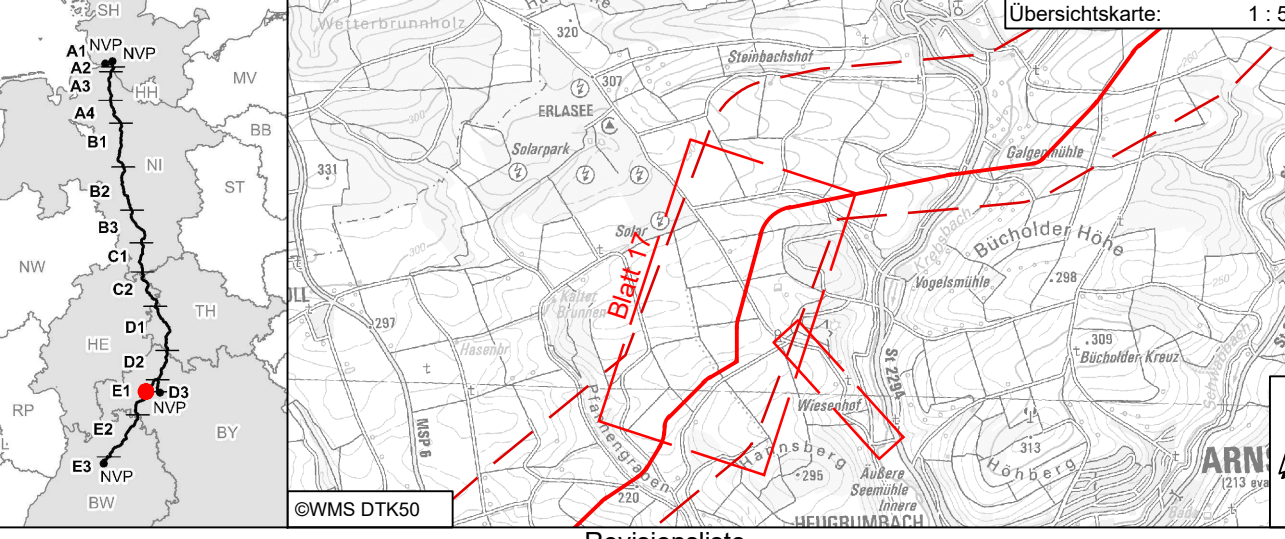

Rev	Datum	Umschlag	Erstellt	Geprüft	Freigegeben
01	30.04.2020	PLANÄNDERUNG I	Markant Matthias	Fleg Franziska	Christoph Lodenheuf
00	15.12.2023	Unterlage nach § 21 NABEG	Harald Husel	David Bösch	Martin Pehm

Planfeststellung
Vorhabensträger: 0
Transnet BW GmbH & Co. KG
Pariser Platz
10117 Berlin
70173 Stuttgart

Planfeststellungsbehörde:
Transnet BW GmbH & Co. KG
Pariser Platz
10117 Berlin
70173 Stuttgart

Auftraggeber:
ILF Consulting Engineers Austria GmbH
Feldkreuzstraße 3
6063 Rum / Innsbruck / Austria

Datum:

Maßstab: 1:2.000

Einheit: [m]

PLANÄNDERUNG I

Blatt-Nr.: 17 / 44

km: 24+900 - 26+900

Proj.-Werkzeug: SLPS.TS.RP.P8.GP.E1.PU

Verfahrens-Nummer: C2-Intern

Dok.-Kennz.: ~V3.E1.46.06

Objektkennzeichen: - DCC

Dokumentationsnummer: - CLD010

Dokumentationsnummer: - SLPS-ICE-004201-AT-017