



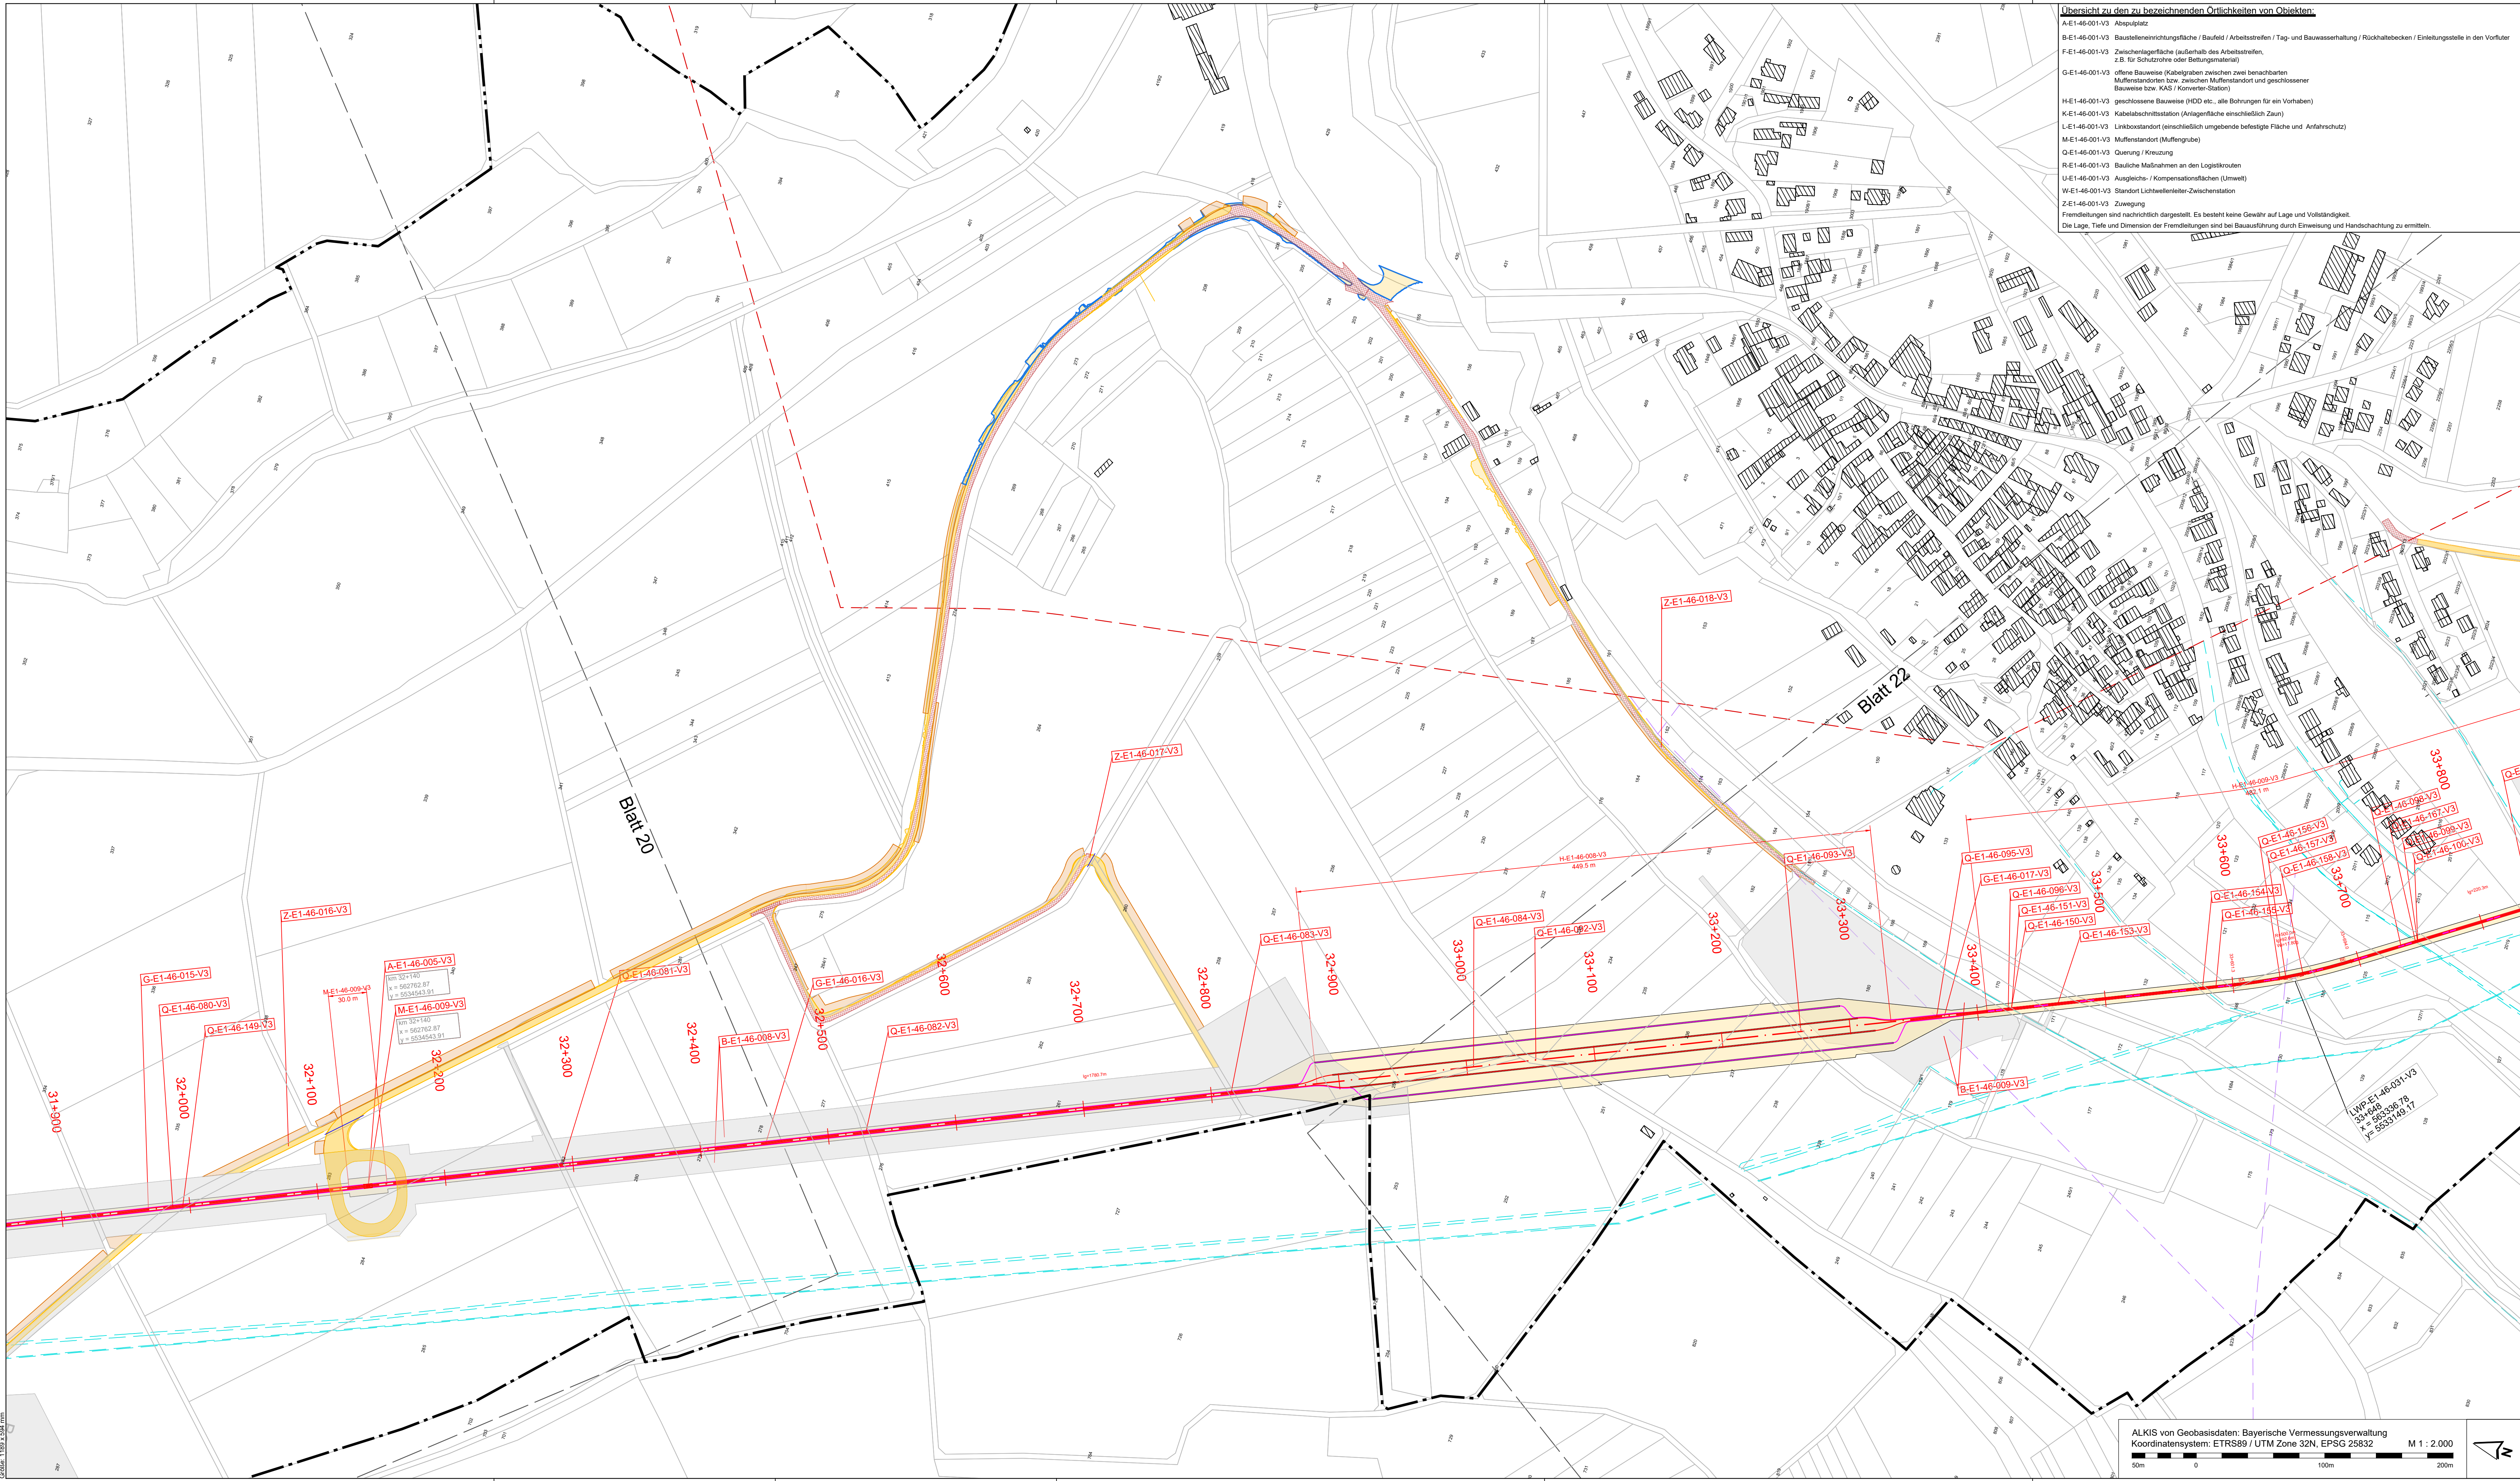

Übersicht zu den zu bezeichnenden Örtlichkeiten von Objekten:

- A-E1-46-001-V3 Abspülplatz
 - B-E1-46-001-V3 Baustelleneinrichtungsfläche / Baufeld / Arbeitsstrefen / Tag- und Bauwahrung / Rückhaltebecken / Einleitungsstelle in den Vorflut
 - F-E1-46-001-V3 Zwischenlagerfläche (außerhalb des Arbeitsstrefen, z.B. für Schutzrohr oder Befüllungsstation)
 - G-E1-46-001-V3 offene Bauweise (Kabelgraben zwischen zwei benachbarten Muffenstandorten bzw. zwischen Muffenstandort und geschlossener Bauweise bzw. KAS / Konverter-Station)
 - H-E1-46-001-V3 geschlossene Bauweise (HDD etc., alle Bohrungen für ein Vorhaben)
 - K-E1-46-001-V3 Kabelabschnittstation (Anlagenfläche einschließlich Zaun)
 - L-E1-46-001-V3 Linkboxstandort (einschließlich umgebende befestigte Fläche und Anfahrtschutz)
 - M-E1-46-001-V3 Muffenstandort (Muffengrube)
 - Q-E1-46-001-V3 Quernung / Kreuzung
 - R-E1-46-001-V3 Bauliche Maßnahmen an den Logistikrouten
 - U-E1-46-001-V3 Ausgleichs- / Kompensationsflächen (Umwelt)
 - W-E1-46-001-V3 Standort Lichtwellenleiter-Zwischenstation
 - Z-E1-46-001-V3 Zuwegung
- Freiwilligkeiten sind nachrichtlich dargestellt. Es besteht keine Gewähr auf Lage und Vollständigkeit.
Die Lage, Tiefe und Dimension der Freiwilligkeiten sind bei Bauausführung durch Einweisung und Handschachtung zu ermitteln.

Systemskizze - Normalstrecke

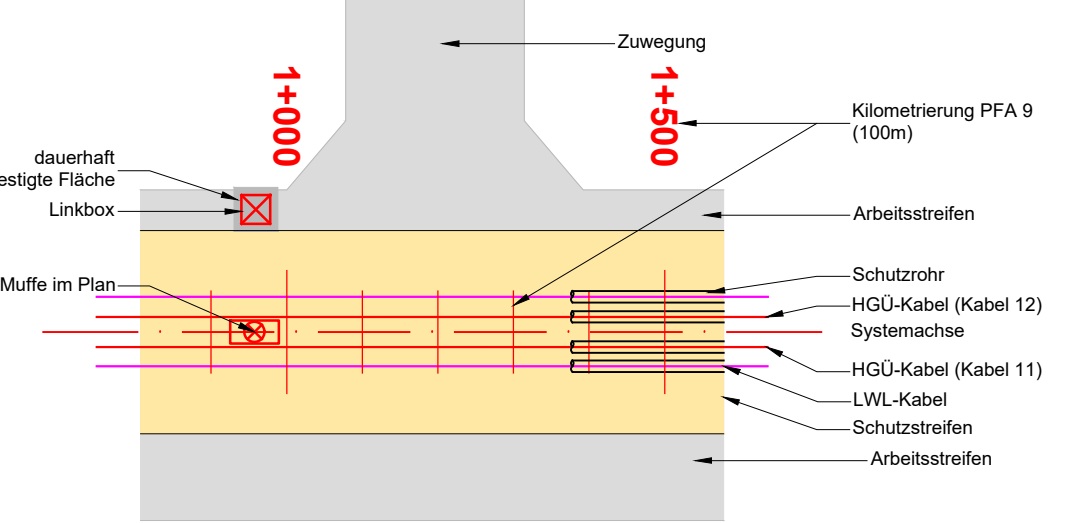

Legende:


- Land
- Gemarkung
- Kreis
- Stadt / Gemeinde
- Flur
- Flurbereinigung
- Flurstücksgrenze
- Flurstücksnummer
- Gebäude
- Ortlichkeiten von Objekten
- OLWP-E1-46-001-V3
0+011
x = 556020.84
y = 5560262.82
- Bestandstraße
- Zufahrt
- Bodenlager
- Durchlass
- Freiwilligkeiten (unterirdisch)
- Freiwilligkeiten (oberirdisch)
- geplante Leitungen (nachrichtliche Übernahme)
- Festgelegter Trassenkorridor
- Angrenzende Blattsschnitte
- Bogenanfang
- Bogenende
- Radius
- Länge
- Winkel

PLANÄNDERUNG I

- Änderung oder Ergänzung von Flächenobjekten (Stichstriche der Umrandung objektabhängig)
- Änderung oder Ergänzung von Linienobjekten (Typ- und Strichstärke der Linie objektabhängig)
- Änderung oder Ergänzung von Texten oder Zahlen
- Änderung oder Ergänzung von anderen Zeichnungsobjekten (Beispiel)

Systemschnitt - Normalstrecke


1 x 2 Kabel 525 kV

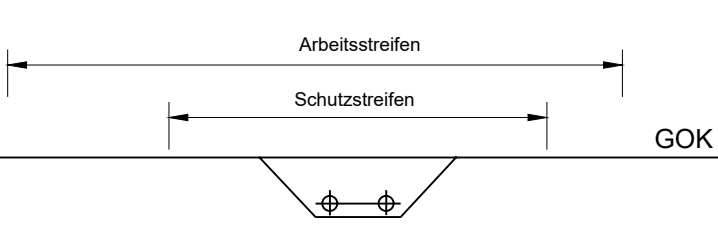

SuedLink

BBPIG-Vorhaben 3, HGU-Verbindung Brunsbüttel - Großgartach

Leitung-Nr. LH-16-10001
Planfeststellungsabschnitt E1
Teil C06
Anlage 01
Lageplan (V3)
Blatt 21

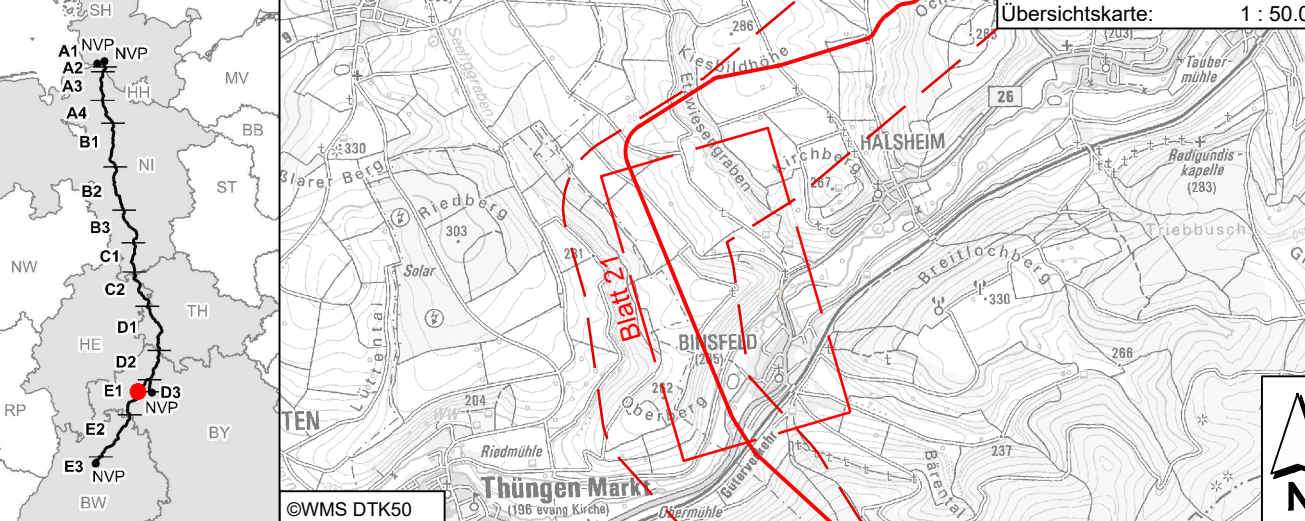

Revisionsliste			Übersichtskarte: 1:50.000		
01	30.04.2023	PLANÄNDERUNG I	Markert Matthias	Fleg Franziska	Christoph Lodenheuf
00	15.12.2023	Unterlage nach § 21 NABEG	Harald Husar	David Bösch	Martin Pehm
Rev	Datum	Ausgabe	Erstellt	Geprüft	Freigegeben

Planfeststellung

Vorhabensträger: G
Transnet BW GmbH & Co. KG
Pariser Platz
10117 Berlin

Planfeststellungsbehörde:
Datum:

Auftraggeber:
ILF Consulting Engineers Austria GmbH
Feldkreuzstraße 3
6063 Rum / Innsbruck / Austria

ILF
CONSULTING
ENGINEERS

PLANÄNDERUNG I

Blatt-Nr.: 21 / 44	Maßstab: 1:2.000	Einheit: [m]	Dok.-Kennz.: ~V3.E1.46.13	Objektkennzeichen: DCC	Dokumentationsnummer: CLD010
km: 32+200 - 33+600	Einheit: [m]	Dok.-Kennz.: ~V3.E1.46.13	Objektkennzeichen: DCC	Dokumentationsnummer: CLD010	SLPS-ICE-004201-AT-021
Projektsystem: ETRS89 / UTM Zone 32N, EPSG 25832	Einheit: [m]	Dok.-Kennz.: ~V3.E1.46.13	Objektkennzeichen: DCC	Dokumentationsnummer: CLD010	SLPS-ICE-004201-AT-021
Verfahrensnummer: C2-Intern	Einheit: [m]	Dok.-Kennz.: ~V3.E1.46.13	Objektkennzeichen: DCC	Dokumentationsnummer: CLD010	SLPS-ICE-004201-AT-021

ALKIS von Geobasisdaten: Bayerische Vermessungsverwaltung
Koordinatensystem: ETRS89 / UTM Zone 32N, EPSG 25832
M 1 : 2.000

