



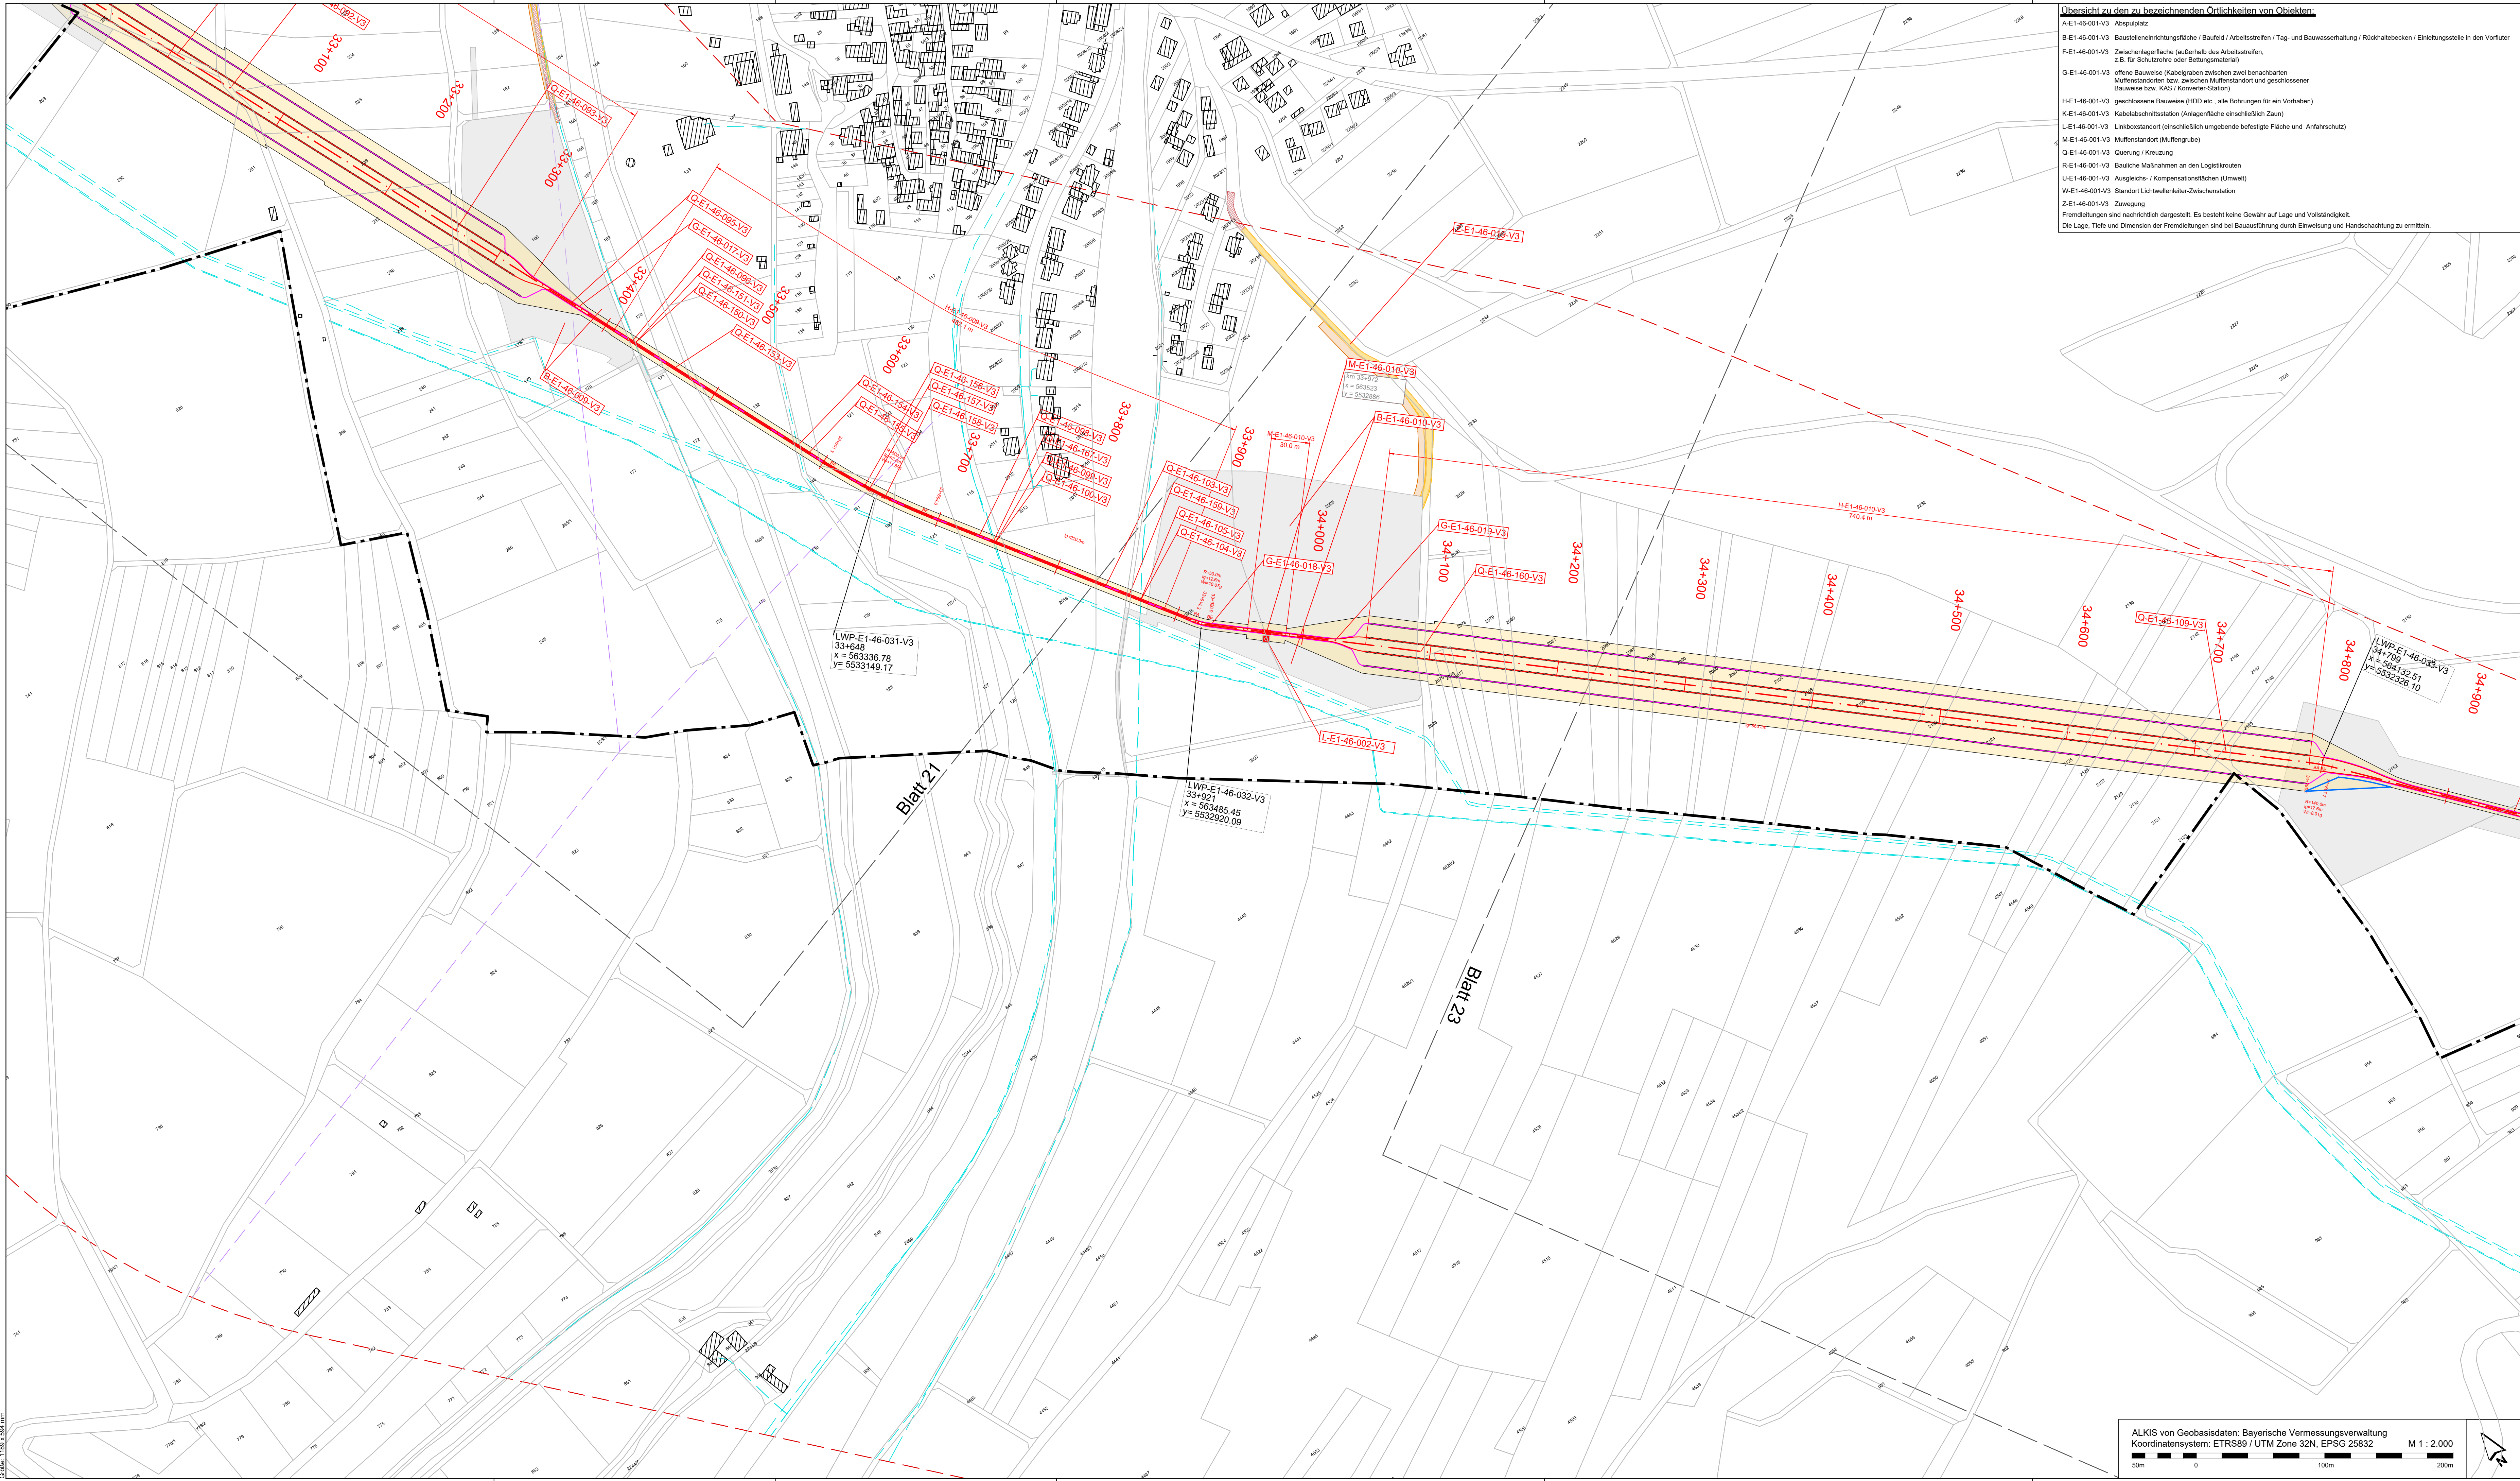

- Übersicht zu den zu bezeichnenden Örtlichkeiten von Objekten:**
- A-E1-46-001-V3 Abspulplatz
 - B-E1-46-001-V3 Baustelleneinrichtungsfläche / Baufeld / Arbeitsstreifen / Tag- und Bauwasserhaltung / Rückhaltebecken / Einleitungsstelle in den Vorflut
 - F-E1-46-001-V3 Zwischenlagerfläche (außerhalb des Arbeitsstreifens, z.B. für Schutzrohre oder Befüllungsstationen)
 - G-E1-46-001-V3 offene Bauweise (Kabelgraben zwischen zwei benachbarten Muffenstandorten bzw. zwischen Muffenstandort und geschlossener Bauweise bzw. KAS / Konvergenzstation)
 - H-E1-46-001-V3 geschlossene Bauweise (HDD etc., alle Bohrungen für ein Vorhaben)
 - K-E1-46-001-V3 Kabelabschnittstation (Anlagenfläche einschließlich Zaun)
 - L-E1-46-001-V3 Linkboxstandort (einschließlich umgebende befestigte Fläche und Anfahrspur)
 - M-E1-46-001-V3 Muffenstandort (Muffengrube)
 - Q-E1-46-001-V3 Quernung / Kreuzung
 - R-E1-46-001-V3 Bauliche Maßnahmen an den Logistikkanten
 - U-E1-46-001-V3 Ausgleichs- / Kompensationsflächen (Umwelt)
 - W-E1-46-001-V3 Standort Lichtwellenleiter-Zwischenstation
 - Z-E1-46-001-V3 Zuwegung
- Fremdleitungen sind nachrichtlich dargestellt. Es besteht keine Gewähr für Lage und Vollständigkeit.
Die Lage, Tiefe und Dimension der Fremdleitungen sind bei Bauausführung durch Einweisung und Handschachtung zu ermitteln.

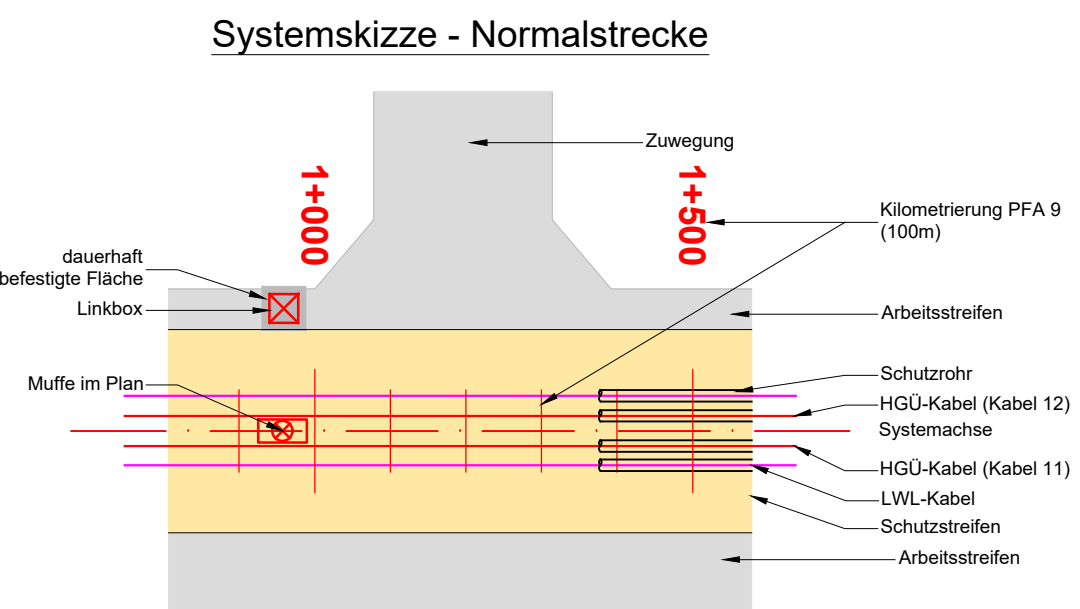


- Legende:**
- Land
 - Gemarkung
 - Kreis
 - Stadt / Gemeinde
 - Flur
 - Flurbereinigung
 - Flurstücksgrenze
 - 37
 - Flurstücksnummer
 - Gebäude
- Örtlichkeiten von Objekten**
- OLWP-E1-46-001-V3
 - 0+011
 - x = 586020.84
 - y = 5560262.62
- Bestandsstraße**
- Zufahrt
 - Bodenlager
 - Durchlass
- Fremdleitungen (unterirdisch)**
- Fremdleitungen (oberirdisch)
 - geplante Leitungen (nachrichtliche Übernahme)
 - Festgelegter Trassenkorridor
 - Angrenzende Blattsschnitte
 - BA Bogenanfang
 - BE Bogenende
 - R Radius
 - L Länge
 - WinBg Winkeländerung des nachfolgenden Elements

PLANÄNDERUNG I

- Aenderung oder Ergänzung von Flächenobjekten (Stichstriche der Umrandung objektabhängig)
- Aenderung oder Ergänzung von Linienobjekten (Typ und Strichstärke der Linie objektabhängig)
- Aenderung oder Ergänzung von Texten oder Zahlen
- Aenderung oder Ergänzung von anderen Zeichnungsobjekten (Bsp: ...)

Systemschnitt - Normalstrecke


1 x 2 Kabel 525 kV

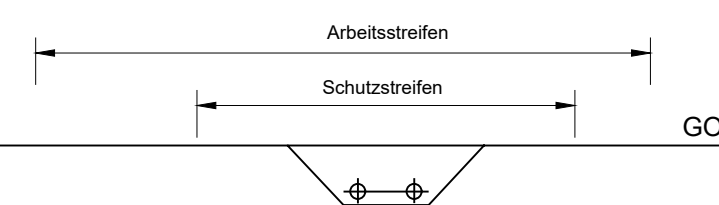

SuedLink

BBPIG-Vorhaben 3, HGÜ-Verbindung Brunsbüttel - Großgartach

Leitung-Nr. LH-16-10001
Planfeststellungsabschnitt E1
Teil C06
Anlage 01
Lageplan (V3)
Blatt 22

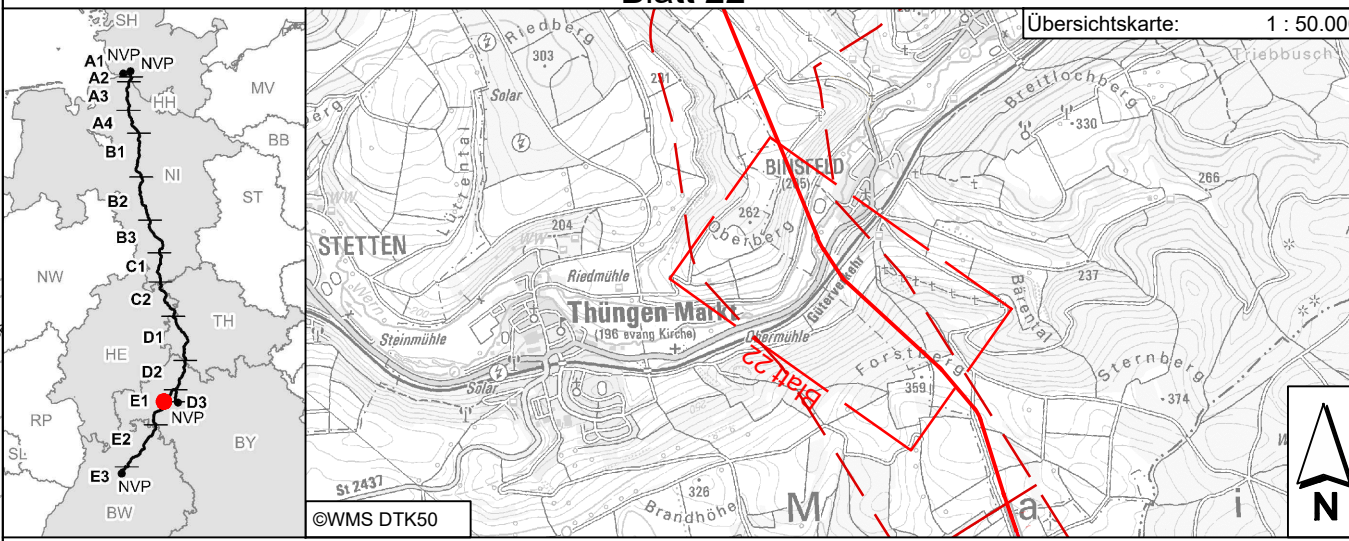


Revisionsliste			Planfeststellungsbehörde:		
Rev	Datum	Ursache	Erstellt	Geprüft	Freigegeben
01	30.04.2023	PLANÄNDERUNG I	Markant Matthias	Fleg Franziska	Christoph Lodenheuf
00	15.12.2023	Unterlage nach § 21 NABEG	Harald Huss	David Bösch	Martin Pehm

Planfeststellung
Vorhabensträger: 0
Transnet BW GmbH & Co. KG
Partner Platz
Oskar Straße 15-17
70173 Stuttgart



Auftragnehmer:
ILF Consulting Engineers Austria GmbH
Friedrichstraße 3
6063 Rum / Innsbruck / Austria

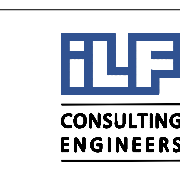

PLANÄNDERUNG I

Blatt-Nr.: 22 / 44	Maßstab: 1 : 2.000
km: 32+600 - 34+500	Einheit: [m]
Projektsystem: SLP8.TS.RP.P8.GP.E1.PU	Dok.-Kernz.: ~V3.E1.46.14 -
Verfahrensnummer: C2-Intern	Objektkennzeichen: DCC
	Dokumentationsnummer: -
	Dok.-Kernz.: ~V3.E1.46.14 -
	CDL010
	SLPS-ICE-004201-AT-022

