


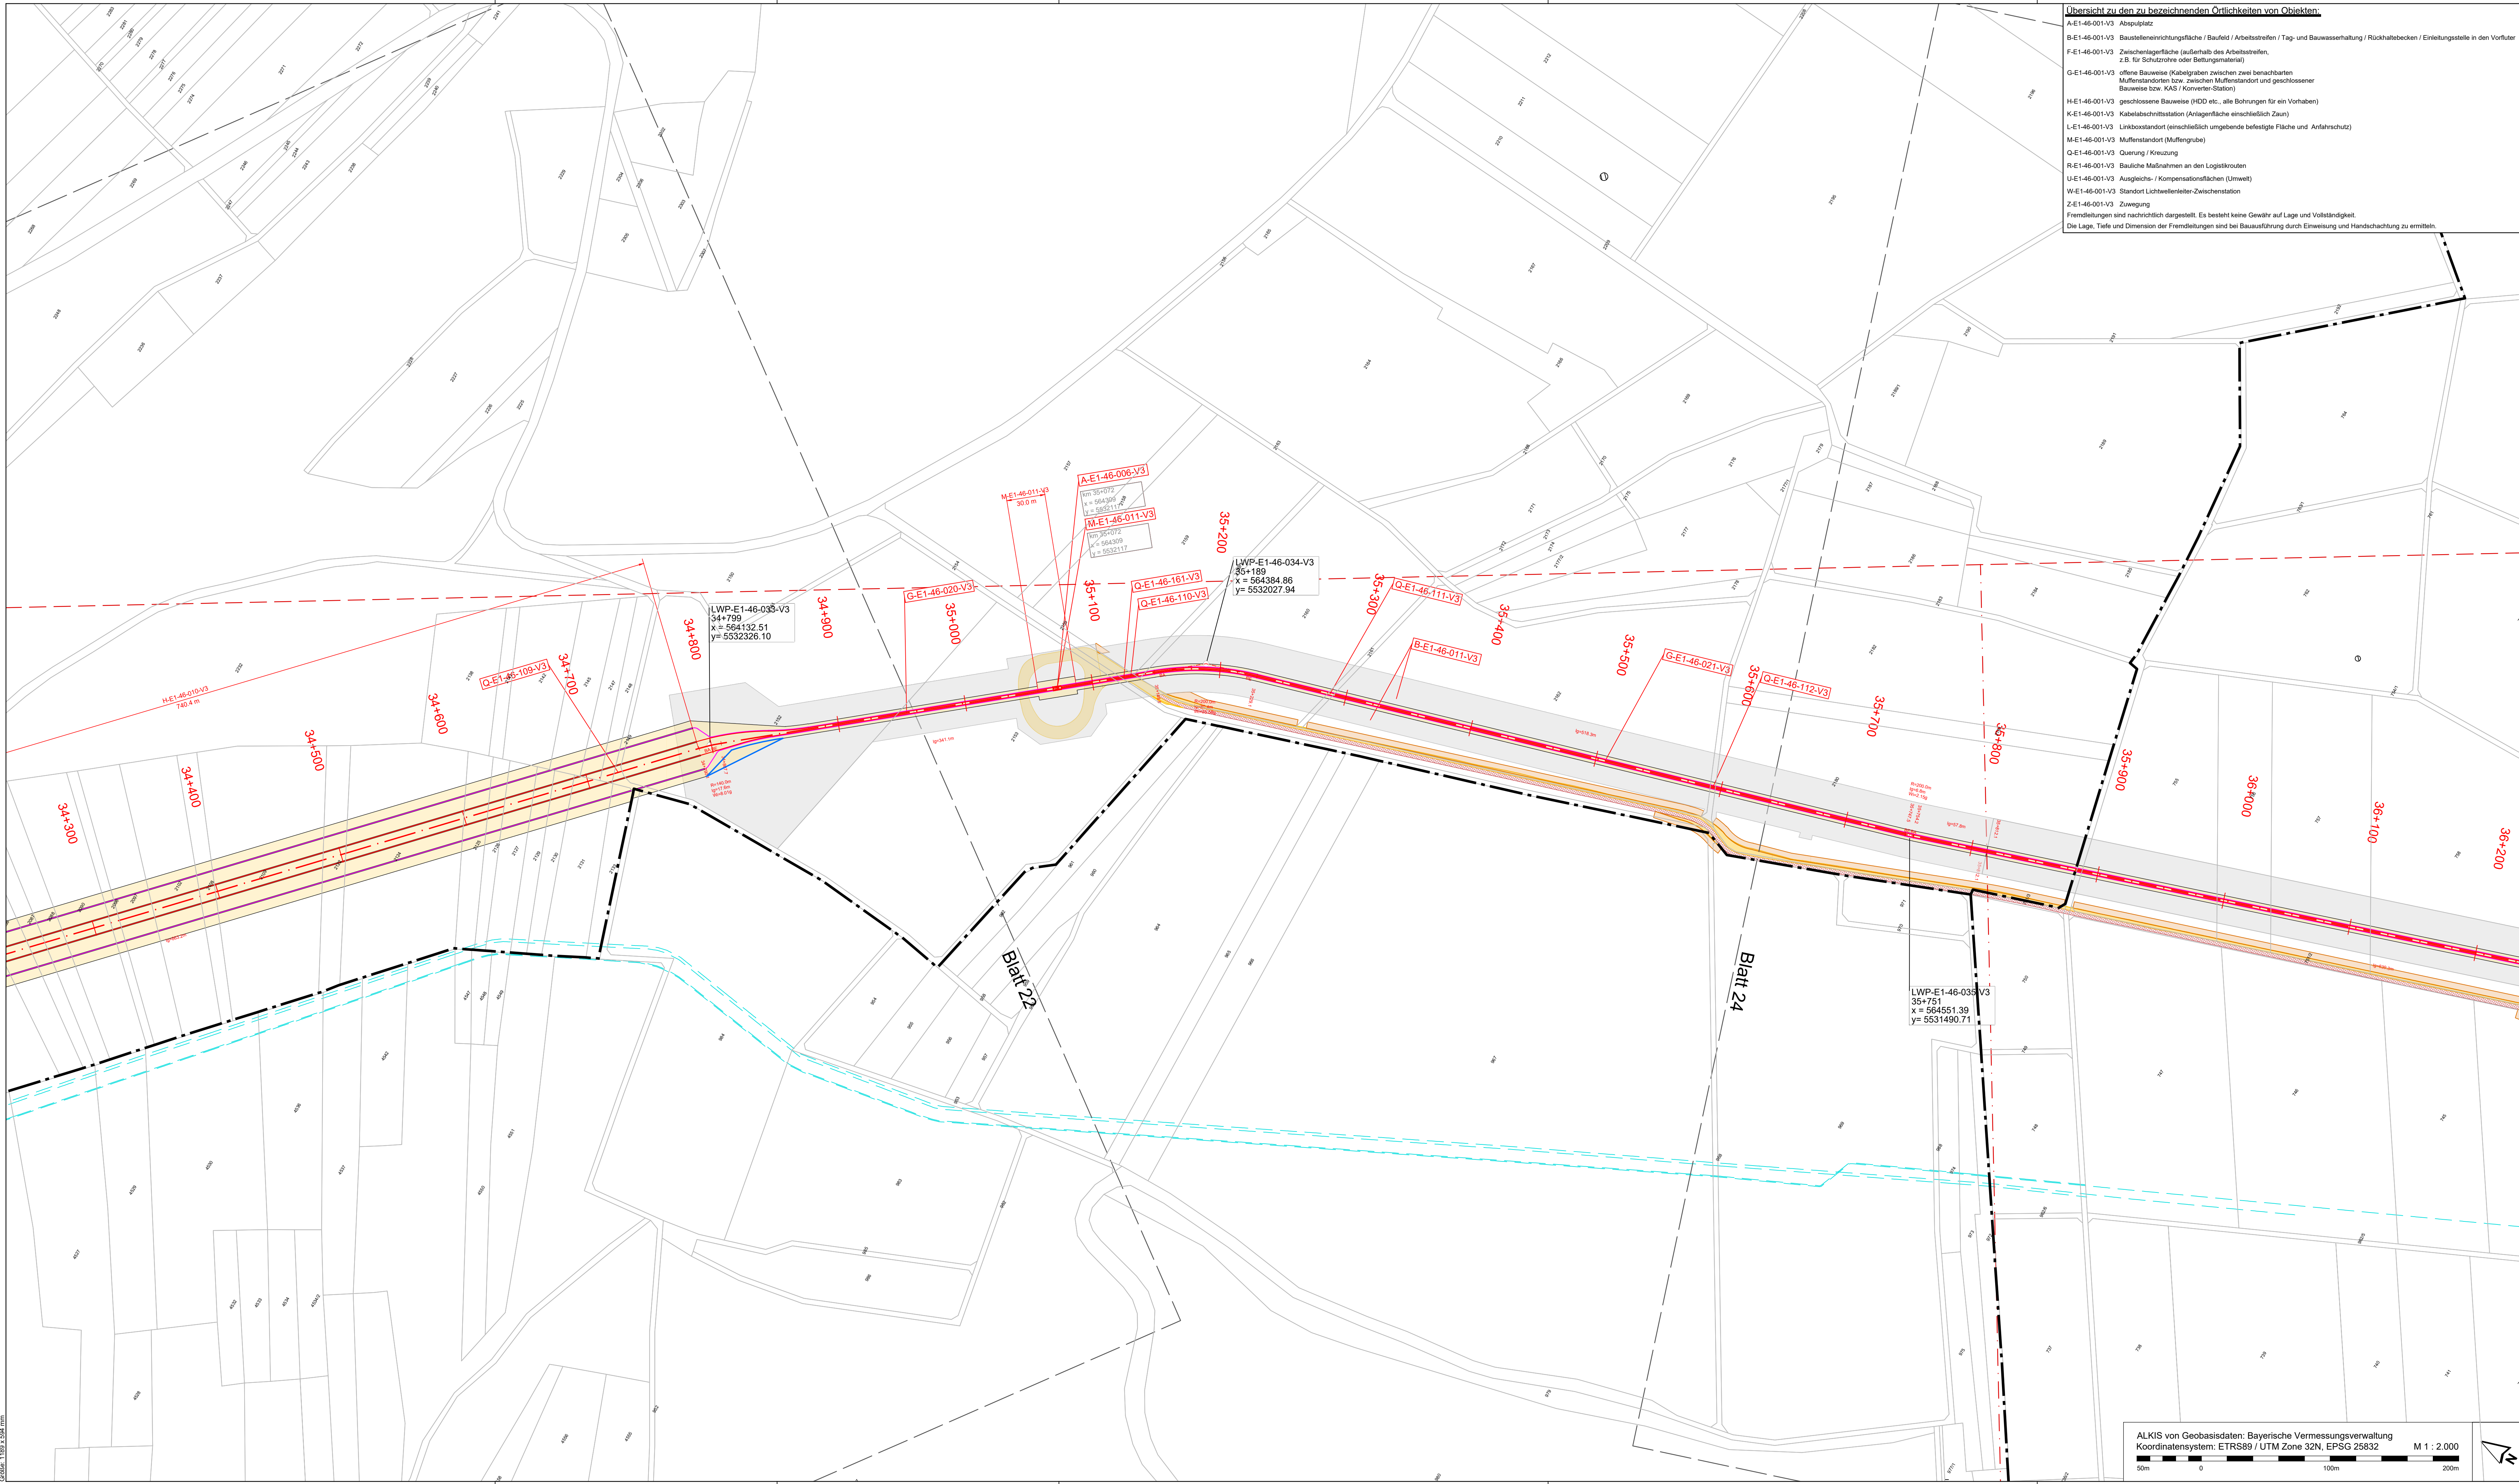

- Übersicht zu den zu bezeichnenden Örtlichkeiten von Objekten:**
- A-E1-46-001-V3 Abspulplatz
 - B-E1-46-001-V3 Baustelleneinrichtungsfäche / Baufeld / Arbeitsstreifen / Tag- und Bauwasserhaltung / Rückhaltebecken / Einleitungsstelle in den Vorfluter
 - F-E1-46-001-V3 Zwischenlagerfläche (außerhalb des Arbeitsstreifens, z.B. für Schutzrohre oder Befüllungsmaterial)
 - G-E1-46-001-V3 offene Bauweise (Kabelgraben zwischen zwei benachbarten Muffenstandorten bzw. zwischen Muffenstandort und geschlossener Bauweise bzw. KAS / Konverter-Station)
 - H-E1-46-001-V3 geschlossene Bauweise (HDD etc., alle Bohrungen für ein Vorhaben)
 - K-E1-46-001-V3 Kabelabschnittstation (Anlagenfläche einschließlich Zaun)
 - L-E1-46-001-V3 Linkboxstandort (einschließlich umgebende befestigte Fläche und Anfahrspur)
 - M-E1-46-001-V3 Muffenstandort (Muffengrube)
 - Q-E1-46-001-V3 Querung / Kreuzung
 - R-E1-46-001-V3 Bauliche Maßnahmen an den Logistikrouten
 - U-E1-46-001-V3 Ausgleichs- / Kompensationsflächen (Umwelt)
 - W-E1-46-001-V3 Standort Lichtwellenleiter-Zwischenstation
 - Z-E1-46-001-V3 Zuwegung
- Fremdleitungen sind nachrichtlich dargestellt. Es besteht keine Gewähr auf Lage und Vollständigkeit.
Die Lage, Tiefe und Dimension der Fremdleitungen sind bei Bauausführung durch Einweisung und Handschachtung zu ermitteln.

Systemskizze - Normalstrecke

Legende:

Land	Ortlichkeit von Objekten	Fremdleitungen (unterirdisch)
Land	M-E1-XX-XXX-V3	Fremdleitungen (oberirdisch)
Gemarkung	OLWP-E1-46-001-V3	geplante Leitungen (nachrichtliche Übernahme)
Kreis	Leitungswinkel mit Stationierung und x/y Koordinaten	Festgelegter Trassenkorridor
Stadt / Gemeinde	Stadt / Gemeinde	Angrenzende Blattsschnitte
Flur	Bestandstraße	BA Bogenanfang
Flurbereinigung	Zufahrt	BE Bogenende
Flurstücksgrenze	Bodenlager	R Radius
37 Flurstücknummer	Durchlass	L Länge
Gebäude		WinBg Winkeländerung des nachfolgenden Elements

PLANÄNDERUNG I

Änderung oder Ergänzung von Flächenobjekten (Stichstriche der Umrandung objektabhängig)

Änderung oder Ergänzung von Linienobjekten (Typ und Streckenstärke der Linie objektabhängig)

Änderung oder Ergänzung von Texten oder Zahlen

Änderung oder Ergänzung von anderen Zeichnungsobjekten (Beispiel)

Systemschnitt - Normalstrecke

1 x 2 Kabel 525 kV

Arbeitsstreifen

Schutzstreifen

GOK

SuedLink

BBPIG-Vorhaben 3, HGÜ-Verbindung Brunsbüttel - Großgartach

Leitung-Nr. LH-16-10001

Planfeststellungsabschnitt E1

Teil C06

Anlage 01

Lageplan (V3)

Blatt 23

Übersichtskarte: 1 : 50.000

Revisionsliste

Rev	Datum	Urgende nach § 21 NABEG	Erstellt	Geprüft	Freigegeben
01	30.04.2023	PLANÄNDERUNG I	Markant Matthias	Flieg Franziska	Christoph Loderhuf
00	15.12.2023	Unterlage nach § 21 NABEG	Harald Huse	David Bösch	Martin Pehm

Planfeststellung

Vorhabensträger: 0

Transnet BW GmbH & Co. KG

Pariser Platz

Osloer Straße 15-17

70173 Stuttgart

TRANSNET BW

Datum:

Auftragnehmer:

ILF Consulting Engineers Austria GmbH

Freidreuzstraße 3

6063 Rum / Innsbruck / Austria

ILF CONSULTING ENGINEERS

Datum:

PLANÄNDERUNG I

Blatt-Nr.: 23 / 44

Maßstab: 1 : 2.000

km: 34+500 - 35+812

Einheit: [m]

Dok.-Kennz.: ~V3.E1.46.15 - CLD010

Objektkennzeichen: - DCC - Dokumentationsnummer

SLPS-TS-RP-P8-GP-E1-PU C2-Intern

SLPS-ICE-004201-AT-023