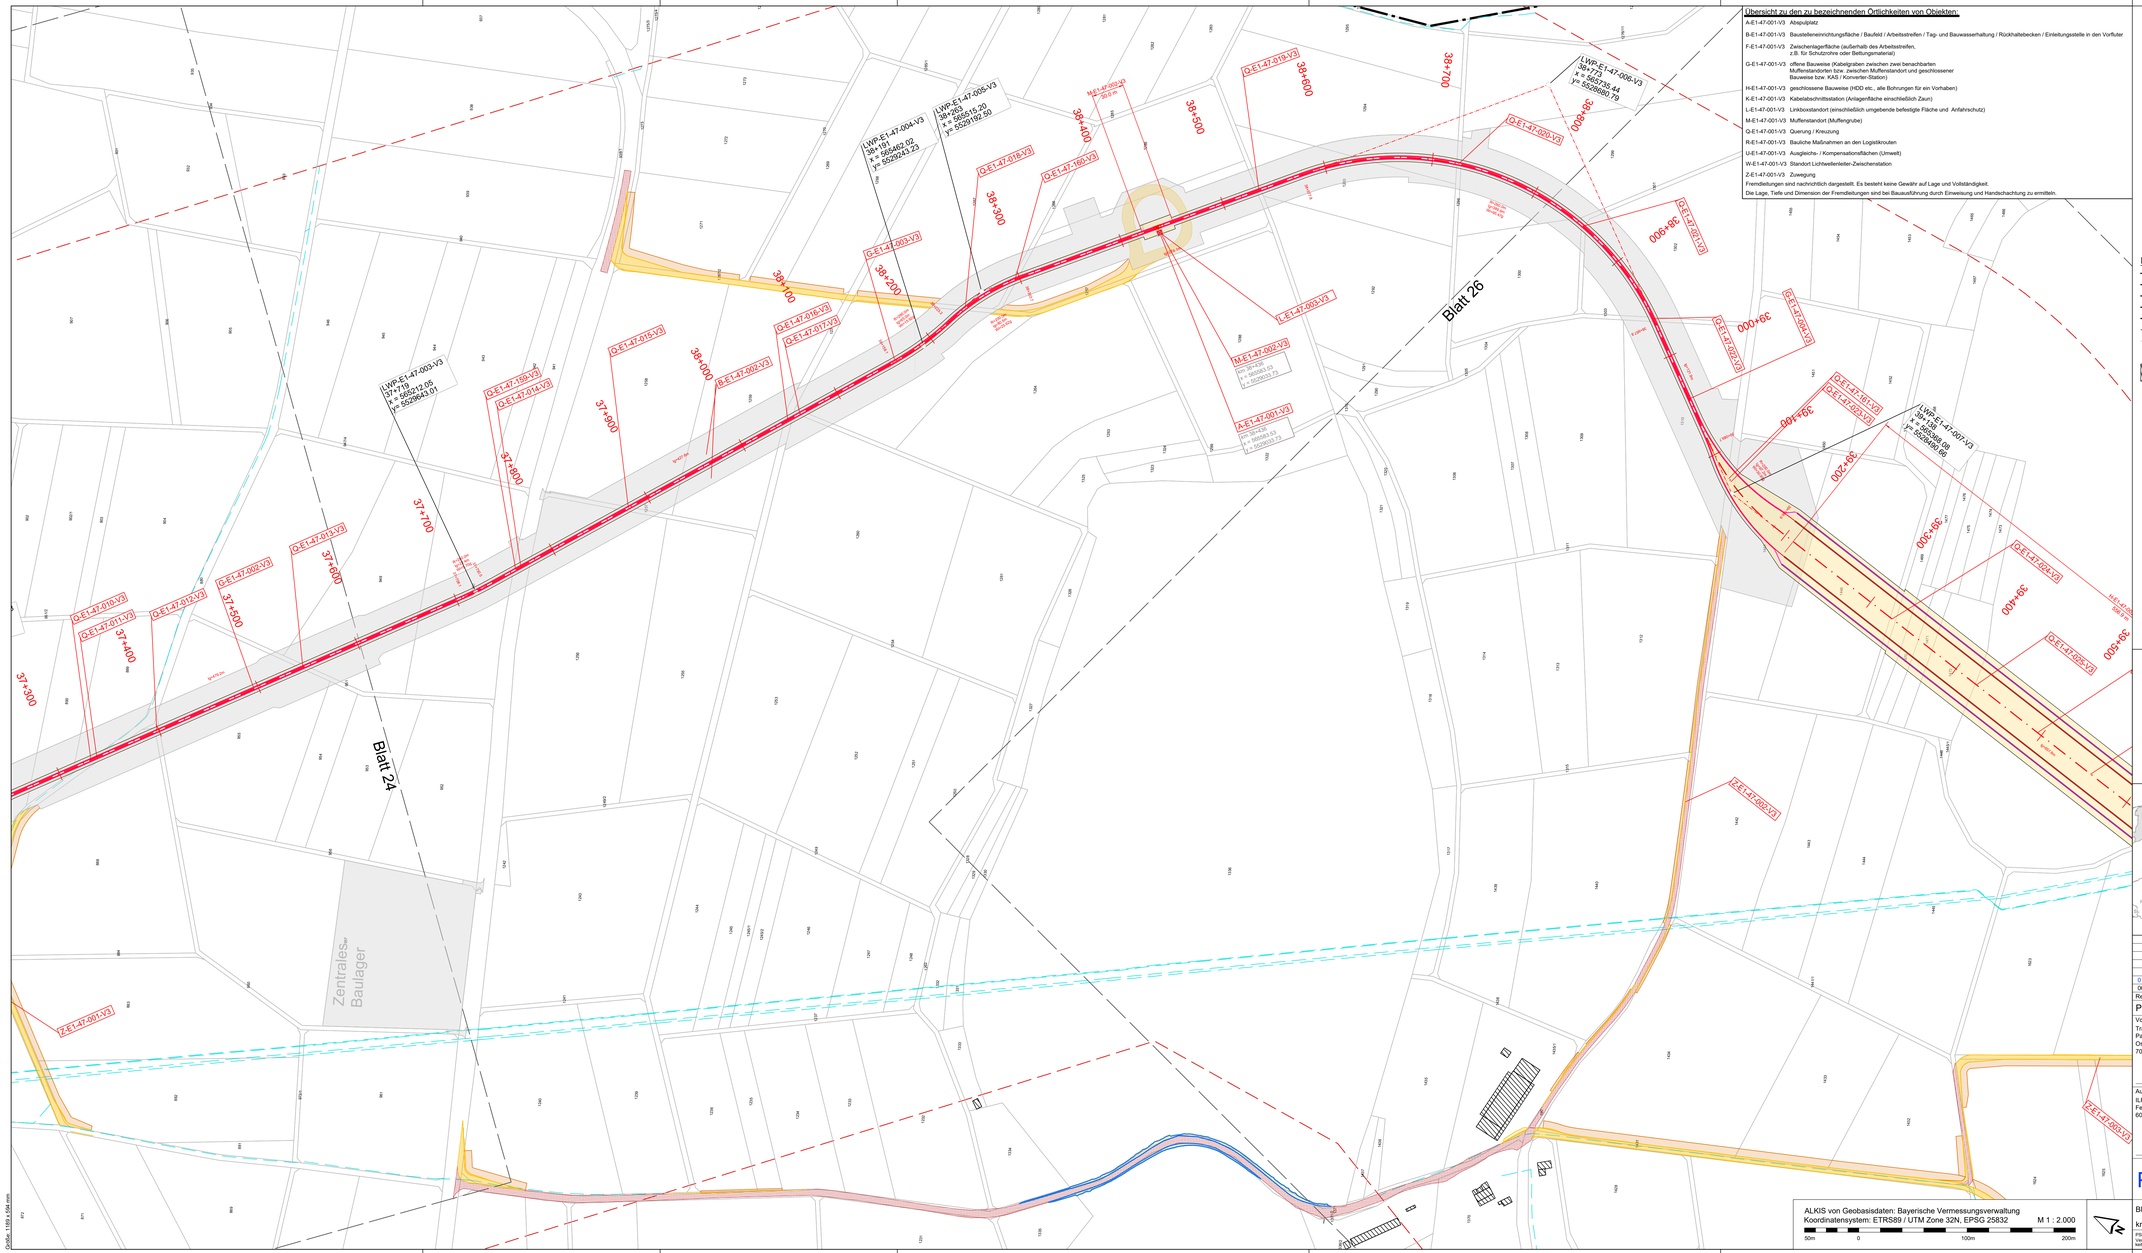
Blatt 24
Blatt 26
Zentrales Baulager
37+300
37+400
37+500
37+600
37+700
37+800
37+900
38+000
38+100
38+200
38+300
38+400
38+500
38+600
38+700
38+800
38+900
39+000
39+100
39+200
39+300
39+400
39+500
L-E1-47-003-V3
Z-E1-47-001-V3
Z-E1-47-002-V3
