


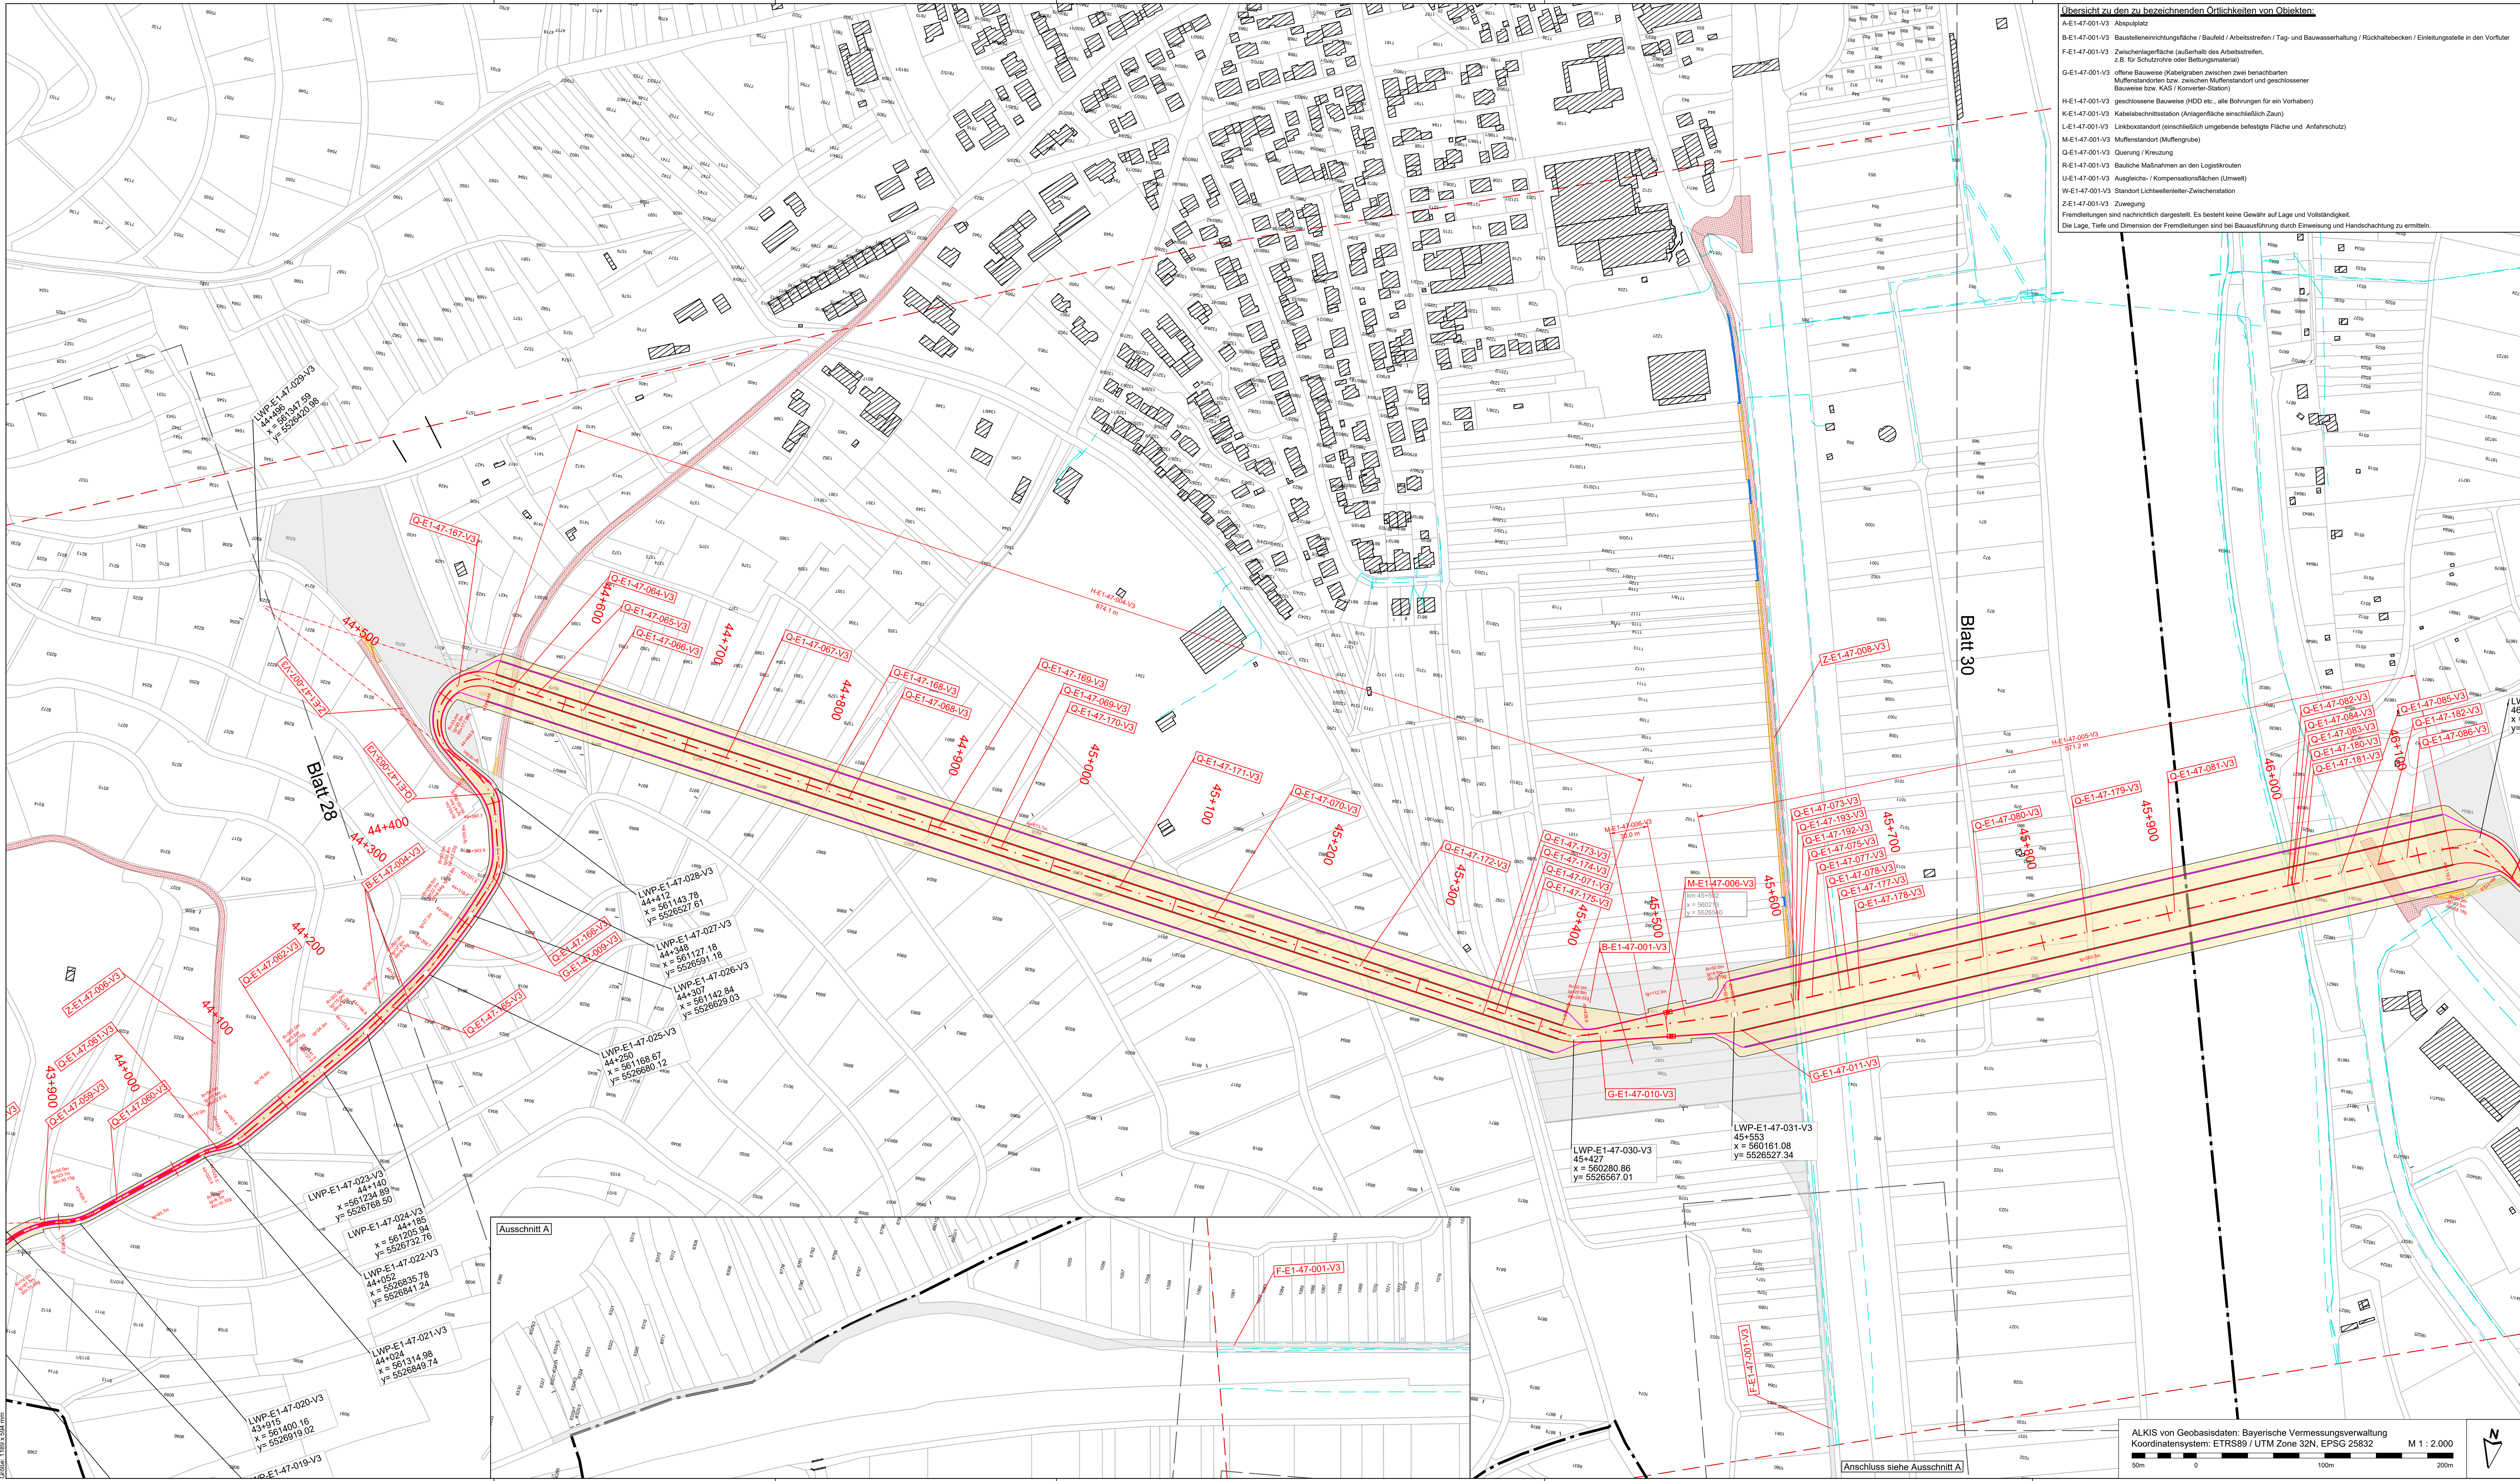

Übersicht zu den zu bezeichnenden Örtlichkeiten von Objekten:

- A-E1-47-001-V3 Abspülplatz
- B-E1-47-001-V3 Baustelleneinrichtungsfläche / Baufeld / Arbeitsstreifen / Tag- und Bauwahrung / Rückhaltebecken / Einleitungsstelle in den Vorfluter
- F-E1-47-001-V3 Zwischenlagerfläche (außerhalb des Arbeitsstreifens, z.B. für Schutzrohre oder Befüllungsstationen)
- G-E1-47-001-V3 offene Bauweise (Kabelgraben zwischen zwei benachbarten Muffenständen bzw. zwischen Muffenstand und geschlossener Bauweise bzw. KAS / Konverter-Station)
- HE1-47-001-V3 geschlossene Bauweise (HDD etc., alle Bohrungen für ein Vorhaben)
- K-E1-47-001-V3 Kabelabschnittsstation (Anlagenfläche einschließlich Zaun)
- L-E1-47-001-V3 Linienabschnitt (einschließlich umgebende befestigte Fläche und Anfahrspur)
- M-E1-47-001-V3 Muffenstand (Muffengrube)
- Q-E1-47-001-V3 Quernung / Kreuzung
- RE1-47-001-V3 Bauteile Maßnahmen an den Logistikkanten
- UE1-47-001-V3 Ausgleichs- / Kompensationsflächen (Umwelt)
- WE1-47-001-V3 Standort Lichtwellenleiter-Zwischenstation
- ZE1-47-001-V3 Zuwegung

Fremdleitungen sind nachrichtlich dargestellt. Es besteht keine Gewähr auf Lage und Vollständigkeit. Die Lage, Tiefe und Dimension der Fremdleitungen sind bei Bauausführung durch Einweisung und Handschachtung zu ermitteln.

Systemskizze - Normalstrecke

Legende:

- Land
- Gemarkung
- Kreis
- Flur
- Flurbereinigung
- Flurstücksgrenze
- Flurstücksnummer
- Gebäude

Objekttypen von Objekten

- M-E1-XX-XXX-V3
- OLWP-E1-47-001-V3
- 0+011
- x = 556020.84
- y = 5560262.62

Ortskanten von Objekten

- Bestandsstraße
- Zufahrt
- Bodenlager
- Durchlass

Fremdleitungen (unterirdisch)

- Fremdleitungen (oberirdisch)
- geplante Leitungen (nachrichtliche Übernahme)
- Festgelegter Trassenkorridor
- Angränzende Blattsschnitte
- Bogenanfang
- Bogenende
- Radius
- Länge
- Winkeländerung des nachfolgenden Elements

PLANÄNDERUNG I

- Änderung oder Ergänzung von Flächenobjekten (Bücherei der Umwandlung objektabhängig)
- Änderung oder Ergänzung von Linienobjekten (Tg- und Streifen der Linie objektabhängig)
- Änderung oder Ergänzung von Texten oder Zahlen
- Änderung oder Ergänzung von anderen Zeichnungsobjekten (Beispiel)

Systemschnitt - Normalstrecke

1 x 2 Kabel 525 kV

Arbeitsstreifen

Schutzstreifen

GOK

SuedLink

BBPIG-Vorhaben 3, HGU-Verbindung Brunsbüttel - Großgartach

Leitung-Nr. LH-16-10001

Planfeststellungsabschnitt E1

Teil C06

Anlage 01

Lageplan (V3)

Blatt 29

Übersichtskarte: 1:50.000

Revisionsliste

Rev	Datum	Ursache	Erstellt	Geprüft	Freigegeben
01	30.04.2025	PLANÄNDERUNG I	Markant Mathies	Flieg Franziska	Christoph Lohmeyer
00	15.12.2023	Unterlage nach § 21 NABEG	Harald Huse	David Bösch	Martin Pahn

Planfeststellung

Vorhabensträger: 0

Tranet BW GmbH & Co. KG

Pariser Platz

Older Straße 15-17

70173 Stuttgart

PLANÄNDERUNG I

Blatt-Nr.: 29 / 44

Maßstab: 1:2.000

Einheit: [m]

Dok.-Kennz.: ~V3.E1.47.08 - CLD010

Objektkennzeichen: DCC

Dokumentationsnummer: SLPS-ICE-004201-AT-029