


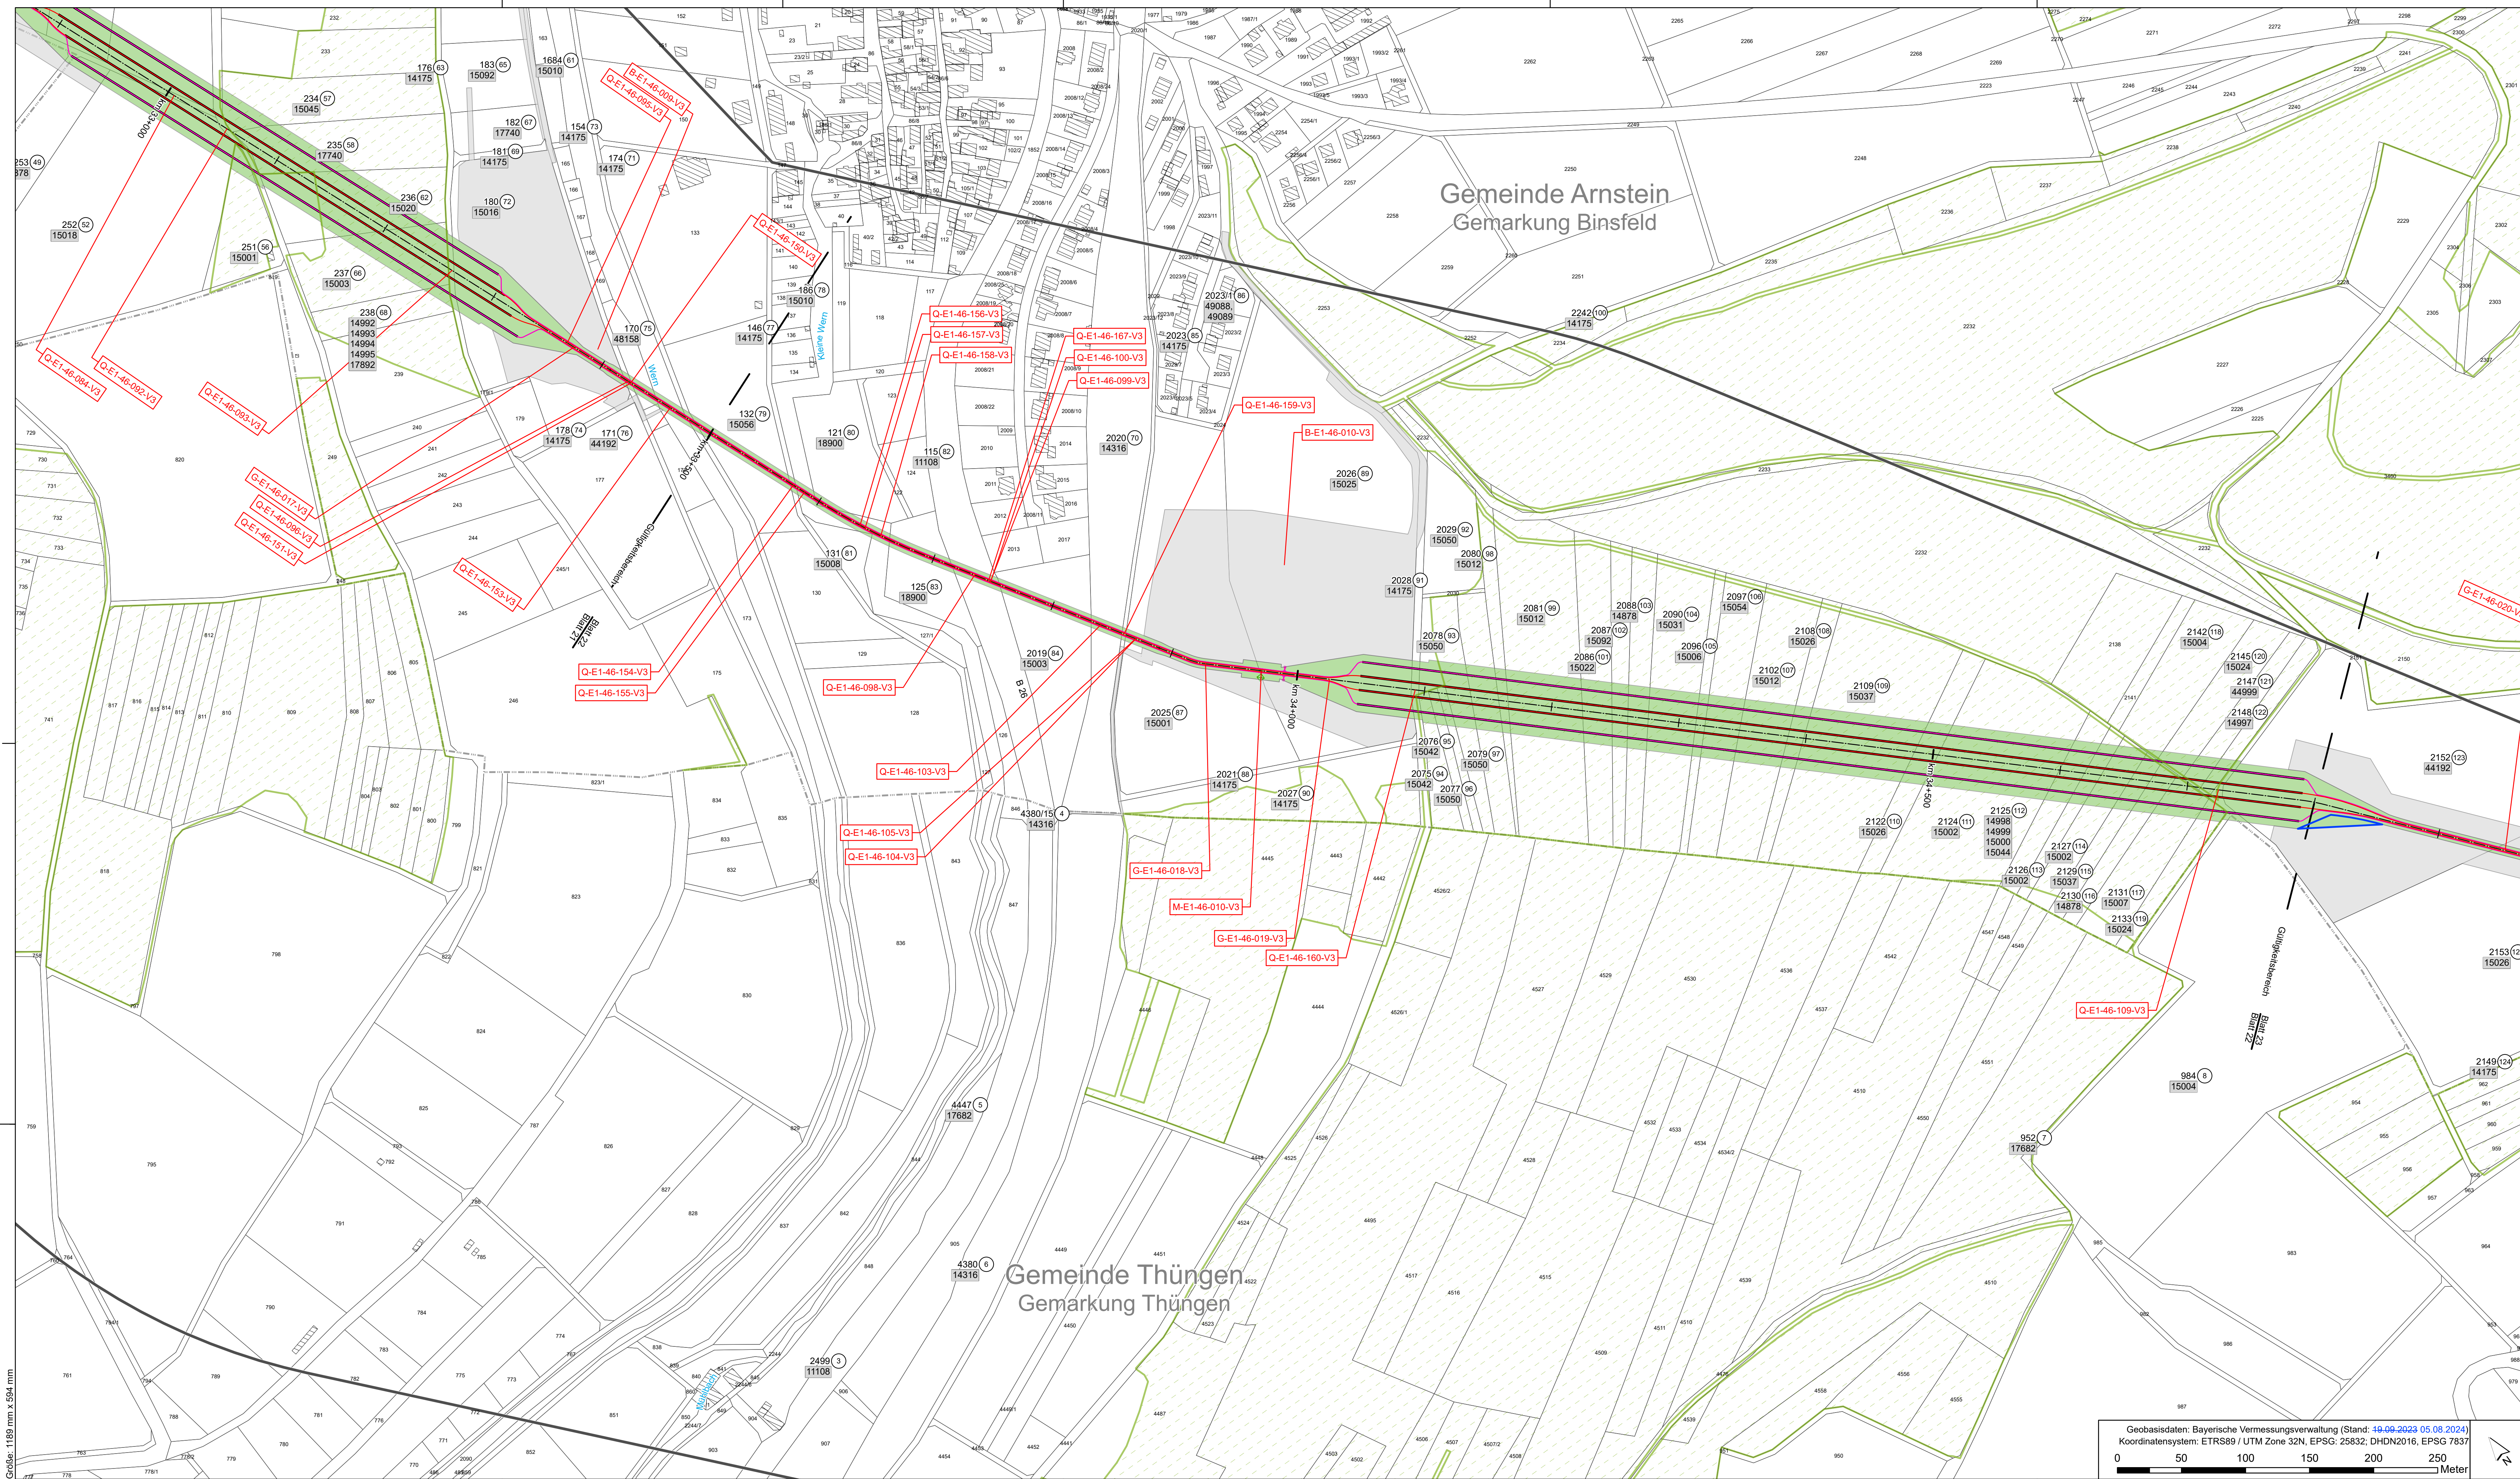

Systemskizze - Normalstrecke

Dauerhafte Flächeninanspruchnahme

- Erwerbsfläche Vorhaben 3

Dienstbarkeit und vorübergehende Inanspruchnahme

- Fläche Dienstbarkeit Vorhaben 3
- Kompensationsflächen Vorhaben 3
- Linienbox Vorhaben 3
- Muffe Vorhaben 3

Vorübergehende Flächeninanspruchnahme

- Arbeitstreifen / bauzeitliche Zuwegung
- Kompensationsflächen Vorhaben 3

Betreffendes Flurstück

Eigentümer Schlüsselnummer / Eigentümer ID
Flurstücks-Ordnungsnummer
37 Flurstücksnummer

Grenzen:

- Bundesland
- Kreis
- Stadt/Gem.
- Gemarkung
- Flur
- Flurstücksgrenze
- Gebäude

Vorhaben

- Angrenzende Blattsschnitte
- Flurbereinigungsgebiet
- Waldfläche
- Festgelegter Trassenkorridor
- Planfeststellungsabschnittsgrenze

PLANÄNDERUNG I

- Änderung oder Ergänzung von Flächenobjekten (Stichstärke der Umrandung objektsabhängig)
- Änderung oder Ergänzung von Linienobjekten (Stichstärke der Umrandung objektsabhängig)
- Änderung oder Ergänzung von Texten oder Zahlen

Verschiebung der Bodenaufbereitungsfläche zur Verringerung von Eingriffen in Ausgleichsflächen des Feldhammers

Eine Dokumentation zu den verwendeten Daten und Informationen erfolgt in Teil M.

SuedLink

BBP/G-Vorhaben 3, HGU-Verbindung Brunsbüttel - Großgartach

Leitung-Nr.: LH-16-10001

Planfeststellungsabschnitt E1

Teil D03

Anhang 01

Rechtserwerplan

Revisionsliste			
Nr.	Datum	Änderung	Gezeichnet
01	30.04.2025	PLANÄNDERUNG I	Schmitt Alexander
02	15.12.2023	Unterlage nach § 21 NABEG	Bayer Florian
Rev	Datum	Ausgabe	Erstellt

Planfeststellungsbehörde:			
Vorhabenträger:	Datum:	Geprüft	Freigegeben
Vorhabenträger: © Transnet BW GmbH Pariser Platz 10557 Berlin 70173 Stuttgart			

Auftragnehmer:			
ILF Consulting Engineers Austria GmbH Feldnerstraße 3 6063 Rurn / Innsbruck / Austria			
© Geobasis-DE / BKG (2023) 2025			

PLANÄNDERUNG I

Geobasisdaten: Bayerische Vermessungsverwaltung (Stand: 19.06.2023 05.08.2024)
Koordinatensystem: ETRS89 / UTM Zone 32N, EPSG: 25832; DHDN2016, EPSG 7837

Blatt-Nr.: 22 / 54
km: 33+500 - 34+800
Maßstab: 1:2.000
Einheit: [m]

Dok.-Kennz.: -V3.E1.46.14
Objektkennzeichen: - DCC - Dokumentennummer
Verfahrens-: C2 - Intern