


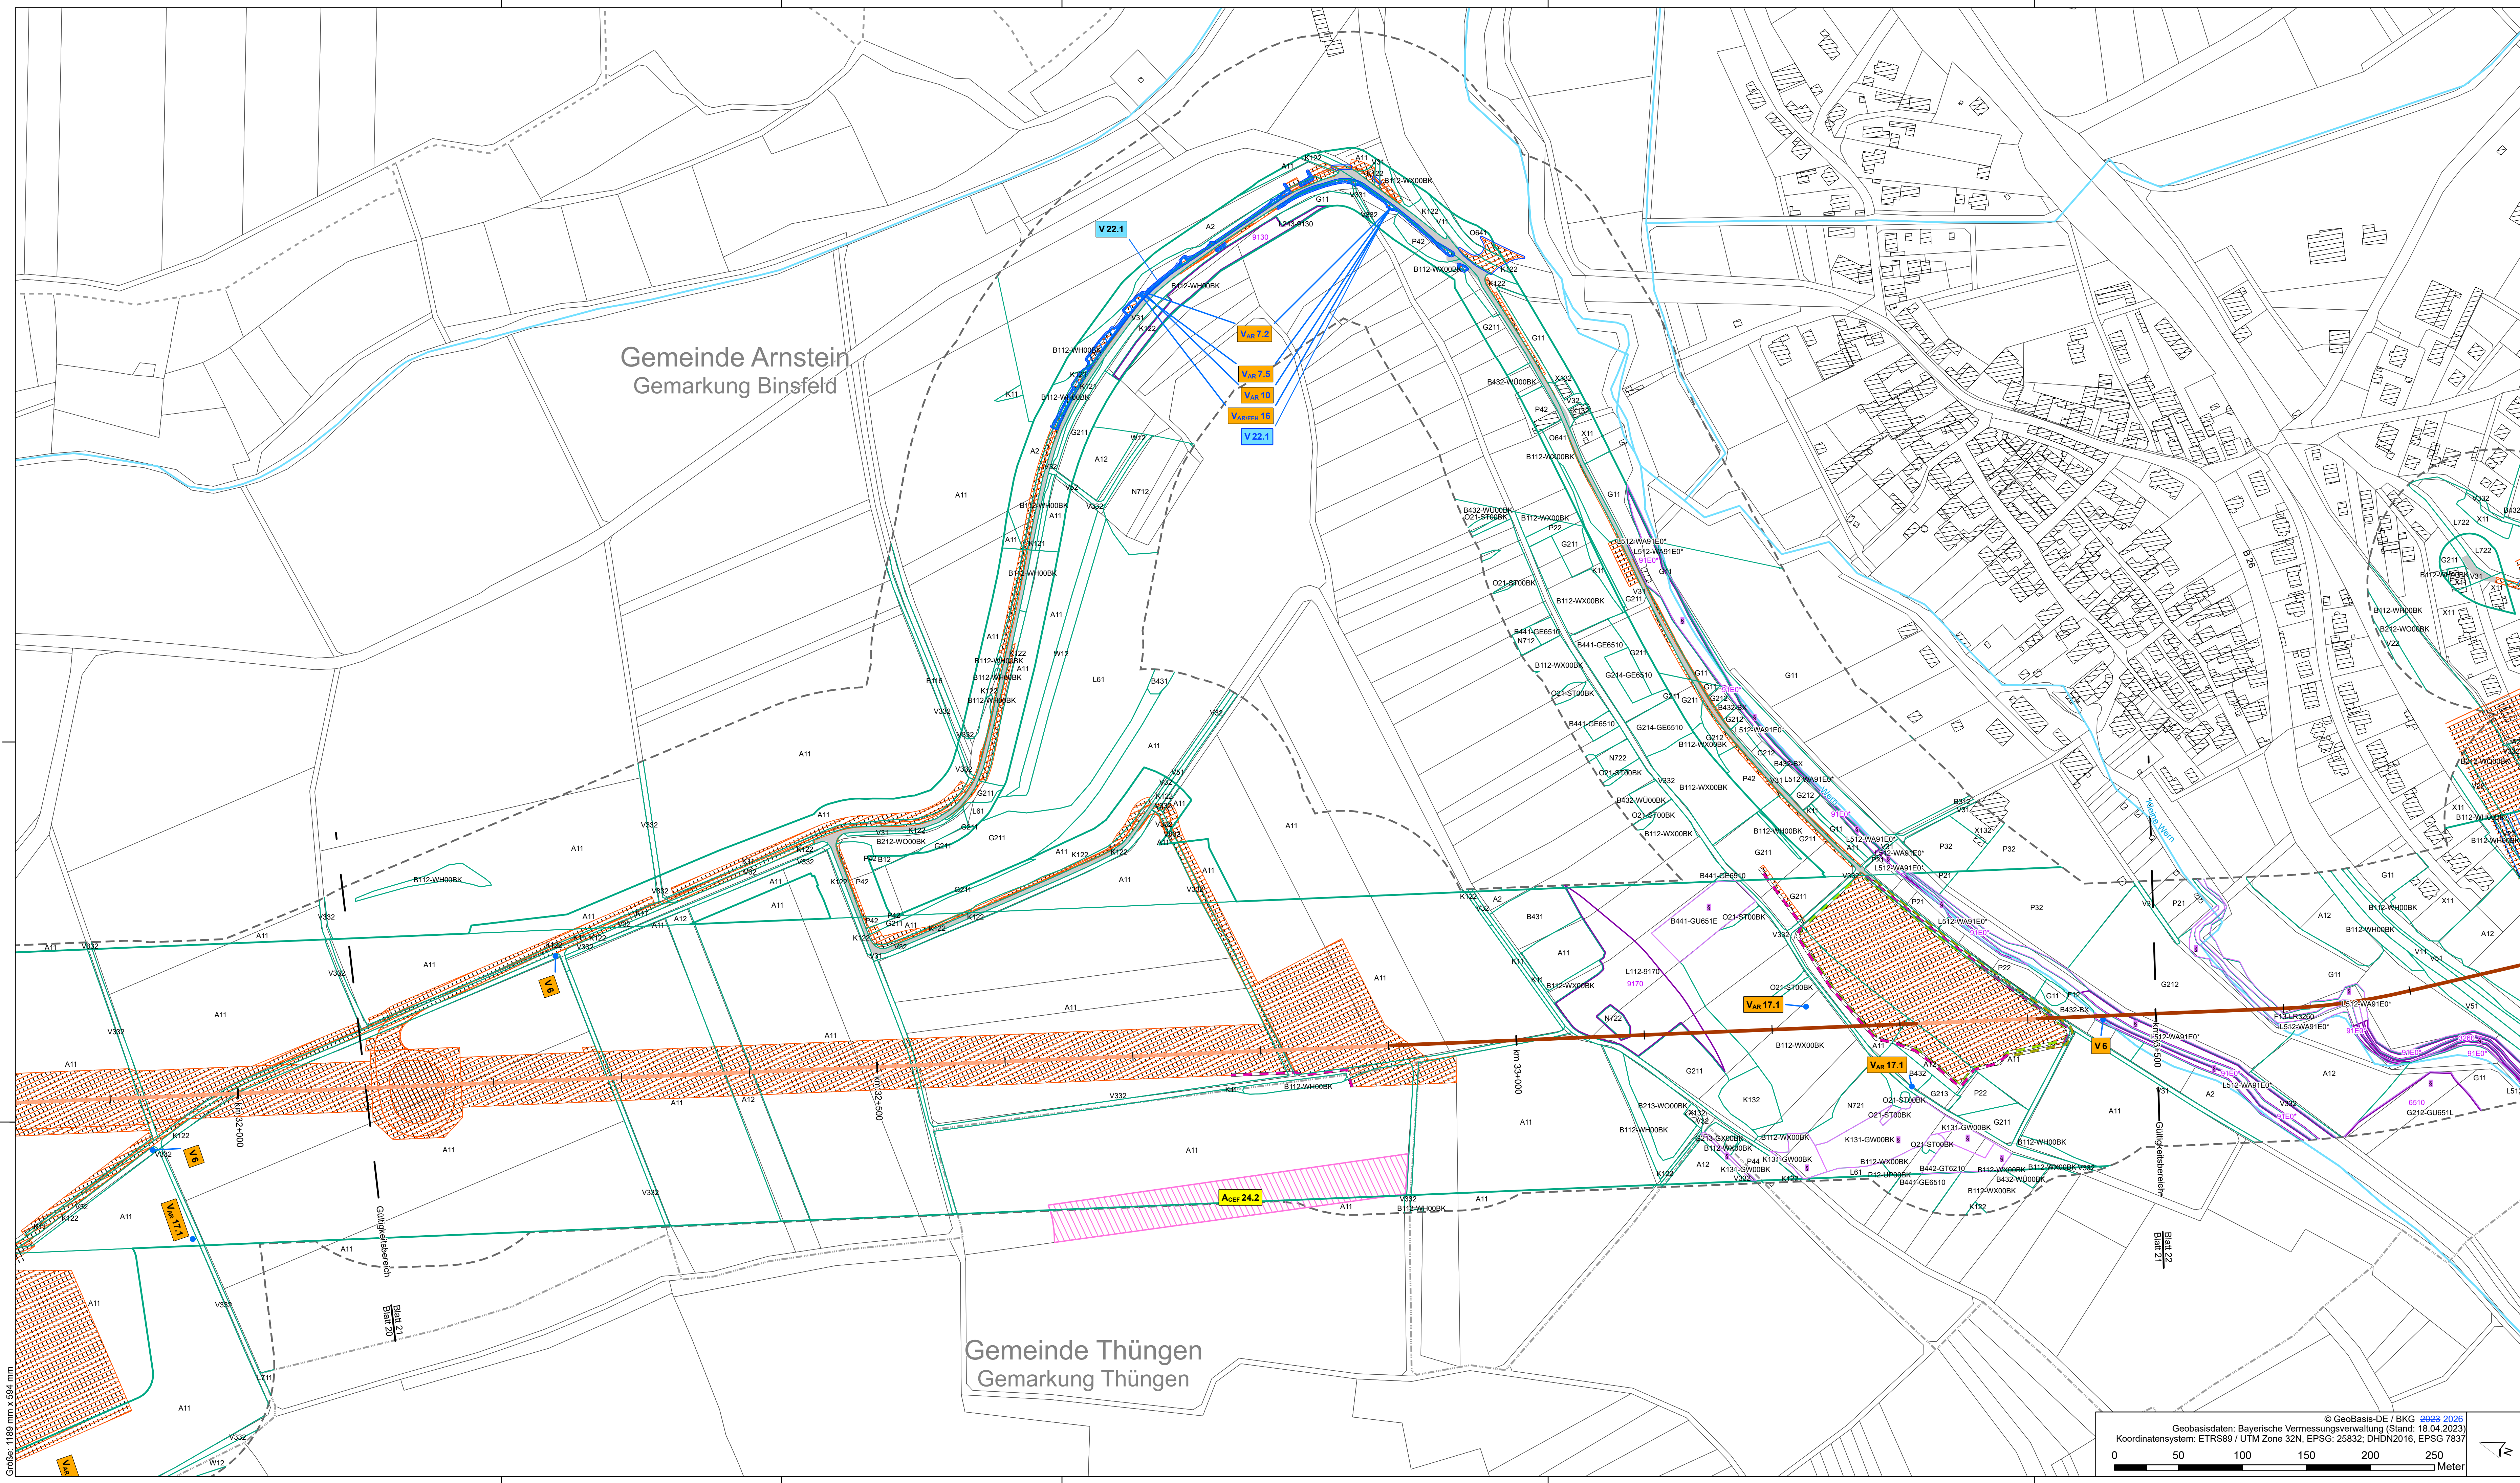


Eigenes Legendenblatt siehe Blatt 0

- PLANÄNDERUNG I**
- Änderung oder Ergänzung von Flächenobjekten (Stichstärke der Umrandung objektsabhängig)
 - Änderung oder Ergänzung von Linienobjekten (Stichstärke der Umrandung objektsabhängig)
 - Text

SuedLink
BBPIG-Vorhaben 3, HGU-Verbindung Brunsbüttel - Großgartach

Leitung-Nr.: LH-16-10001
Planfeststellungsabschnitt E1
Teil I
Anlage 01
Maßnahmenplan

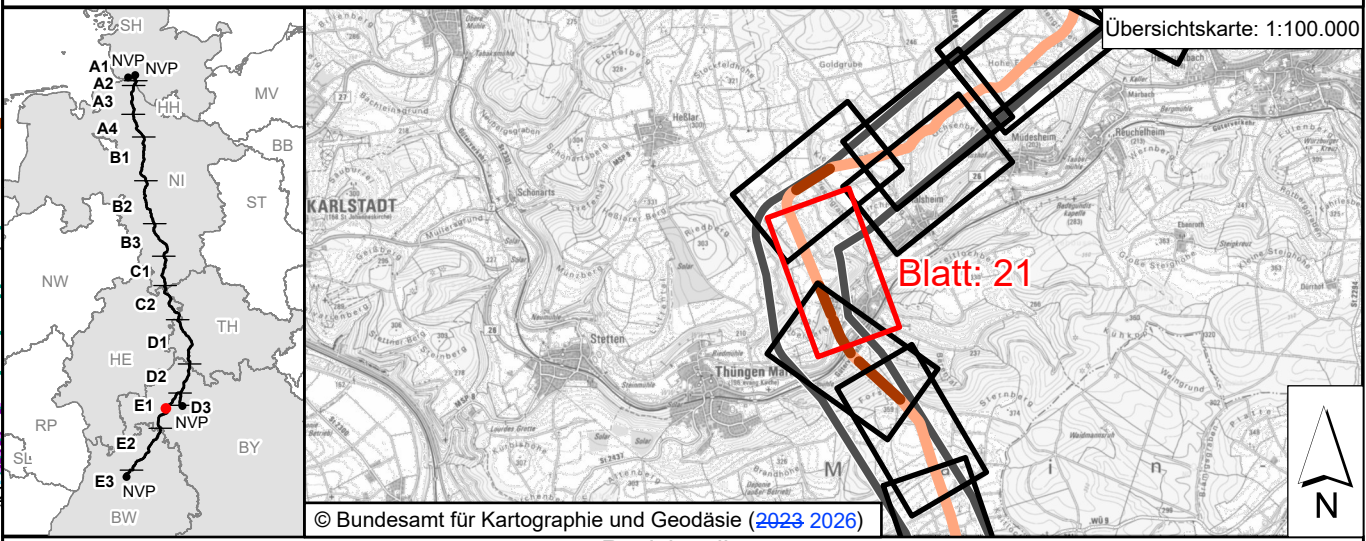

Revisionsliste			
Nr.	Datum	Planänderung	Geändert durch
01	15.12.2023	Unterlage nach § 21 NABEG	Schmitt, Andreas
Rev	Datum	Ausgabe	Erstellt

Planfeststellung Vorhabenträger: © Transnet BW GmbH Partner Platz Older Straße 15-17 70173 Stuttgart		TRANSNET BW Datum:	
Auftragnehmer: ILF Consulting Engineers Austria GmbH Feldkreuzstraße 3 6063 Rum / Innsbruck / Austria		ILF CONSULTING ENGINEERS	

PLANÄNDERUNG I		Blatt-Nr.: 21 / 66	
km: 32+100 - 33+500		Maßstab: 1:2.000	
Einheit: [m]		Dok.-Kennz.: Objektkennzeichen - DCC - Dokumentationsnummer	

© GeoBasis-DE / BKG 2023 2026		Geobasisdaten: Bayerische Vermessungsverwaltung (Stand: 18.04.2023)	
Koordinatensystem: ETRS89 / UTM Zone 32N, EPSG: 25832; DHDN2016, EPSG 7837		0 50 100 150 200 250 Meter	
PSWBS: SL.PS.TS.RP.PS.GPE1.PU		Dok.-Kennz.: Objektkennzeichen - DCC - Dokumentationsnummer	
Verfahrens: C2 - Intern		~V3.E1.46.13 - AAB010 - SLPS-ICE-002157-A1-024	