



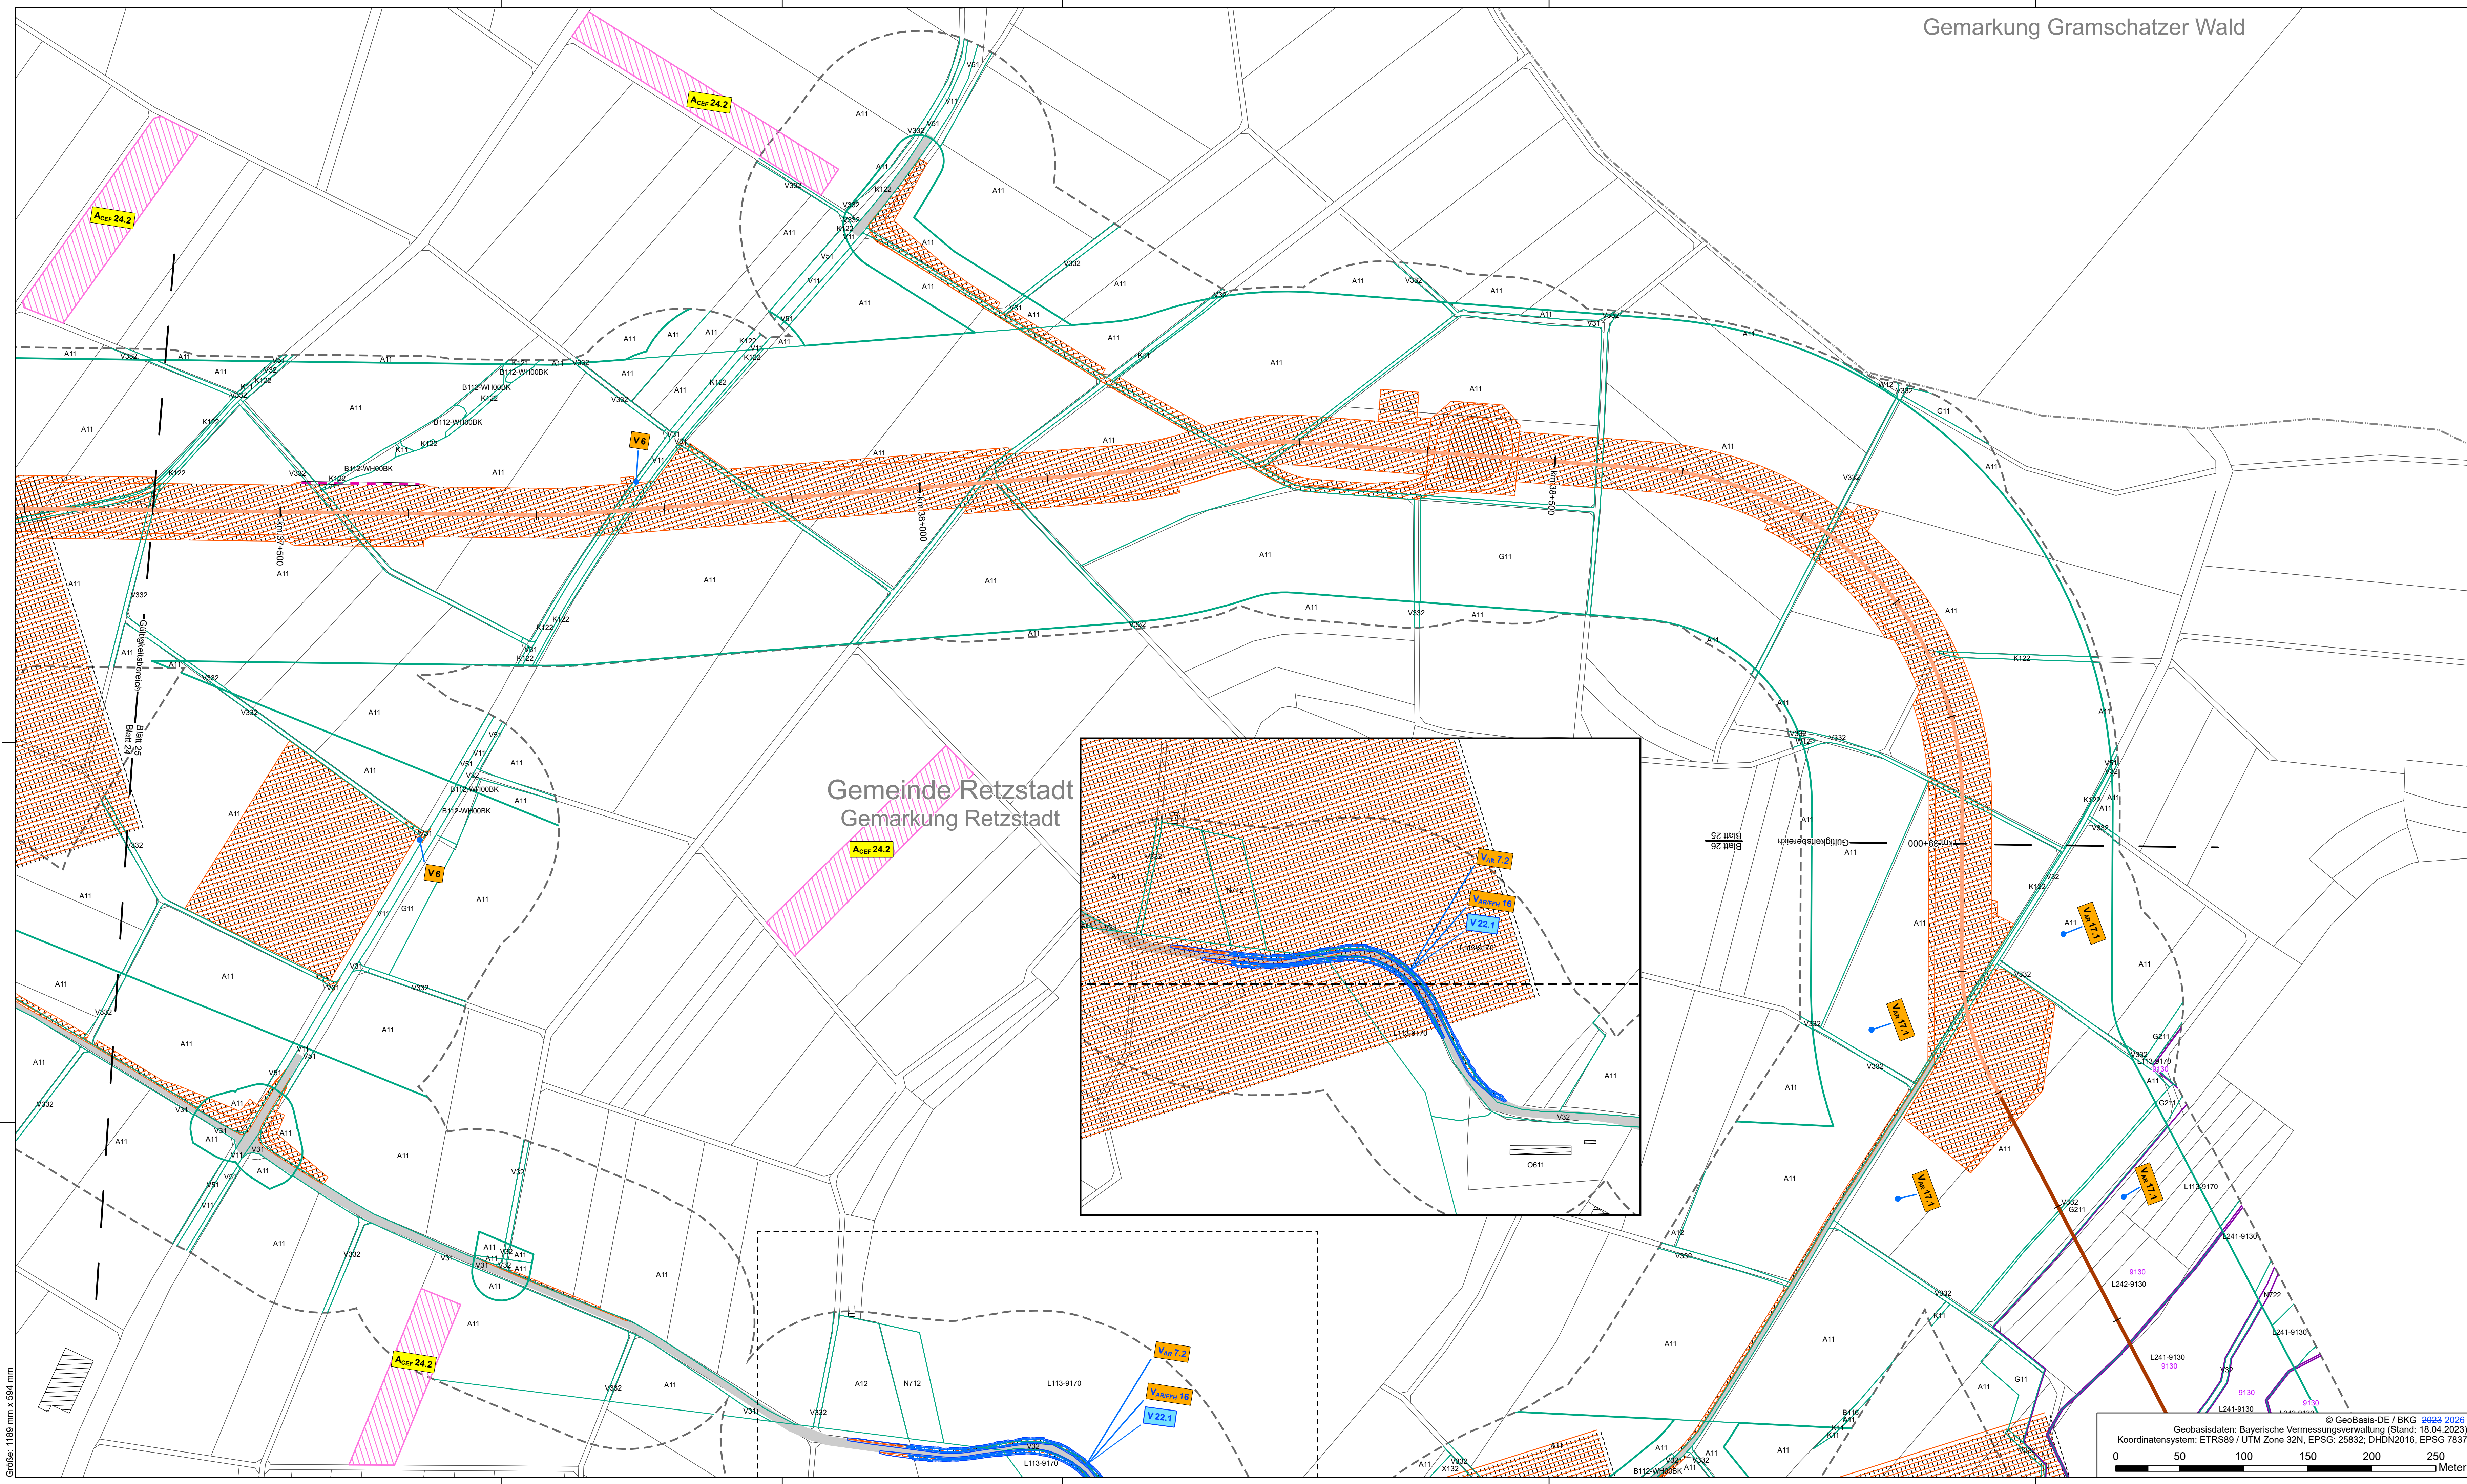

Gemarkung Gramschatzer Wald

Gemeinde Retzstadt
Gemarkung Retzstadt

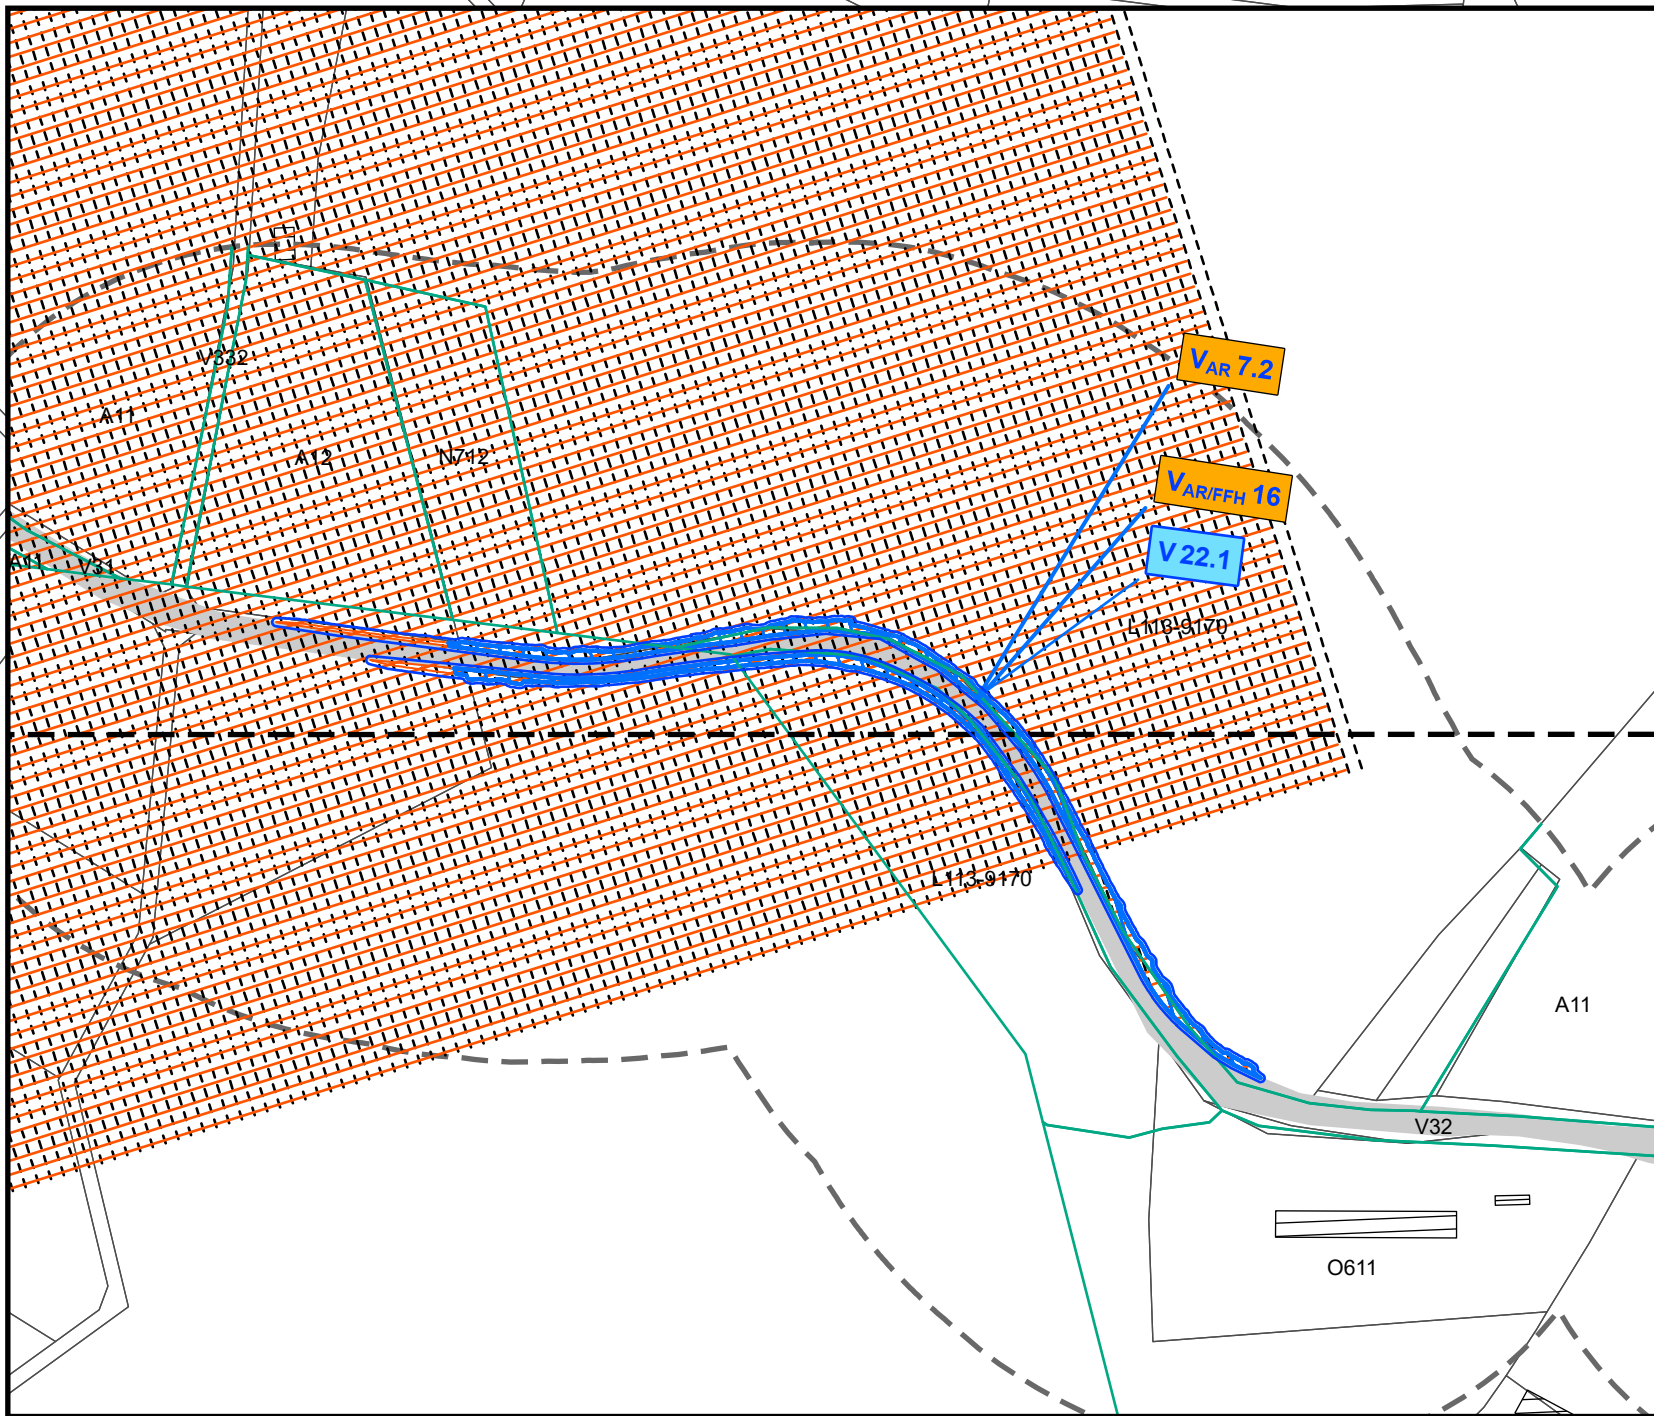

Eigenes Legendenblatt siehe Blatt 0


PLANÄNDERUNG I

- Änderung oder Ergänzung von Flächenobjekten (Stichstärke der Umrandung objektsabhängig)
- Änderung oder Ergänzung von Linienobjekten (Stichstärke der Umrandung objektsabhängig)
- Text

SuedLink

BBPlG-Vorhaben 3, HGU-Verbindung Brunsbüttel - Großgartach

Leitung-Nr.: LH-16-10001
Planfeststellungsabschnitt E1
Teil I
Anlage 01
Maßnahmenplan

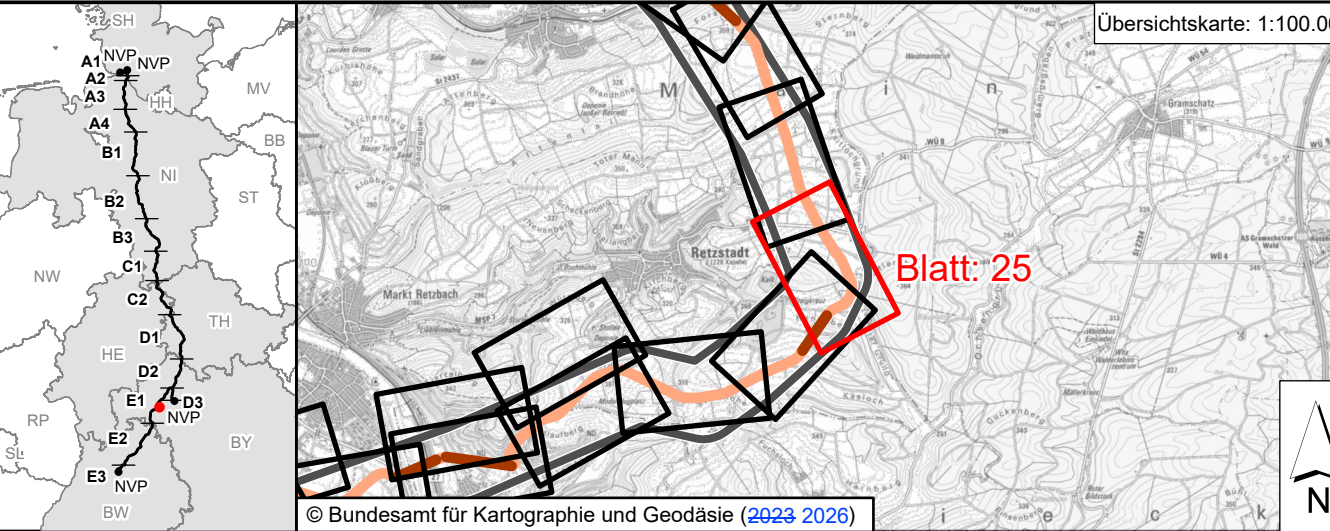

Revisionsliste			
Nr.	Datum	Revisor	Bemerkung
01	15.12.2023	Schneider, Andreas	Planfeststellungsabschnitt E1
02	15.12.2023	Schneider, Andreas	Unterlage nach § 21 NABEG
Rev	Datum	Revisor	Bemerkung

Planfeststellung			
Vorhaben: SuedLink			
Träger: Transnet BW GmbH			
Standort: Brunsbüttel - Großgartach			
Datum:			

Auftragnehmer			
ILF Consulting Engineers			
Austria GmbH			
Feldkreuzstraße 3			
6063 Rum / Innsbruck / Austria			

PLANÄNDERUNG I			
Blatt-Nr.: 25 / 66			
km: 37+400 - 39+000			
Einheit: [m]			
Dok.-Kennz.: -V3.E1.47.01			

Geobasisdaten			
© GeoBasis-DE / BKG 2023 2026			
Koordinatensystem: ETRS89 / UTM Zone 32N, EPSG: 25832; DHDN2016, EPSG 7837			
Vermaßstab: 1:2.000			
Vermaßstab: 1:2.000			

Größe: 1189 mm x 584 mm