
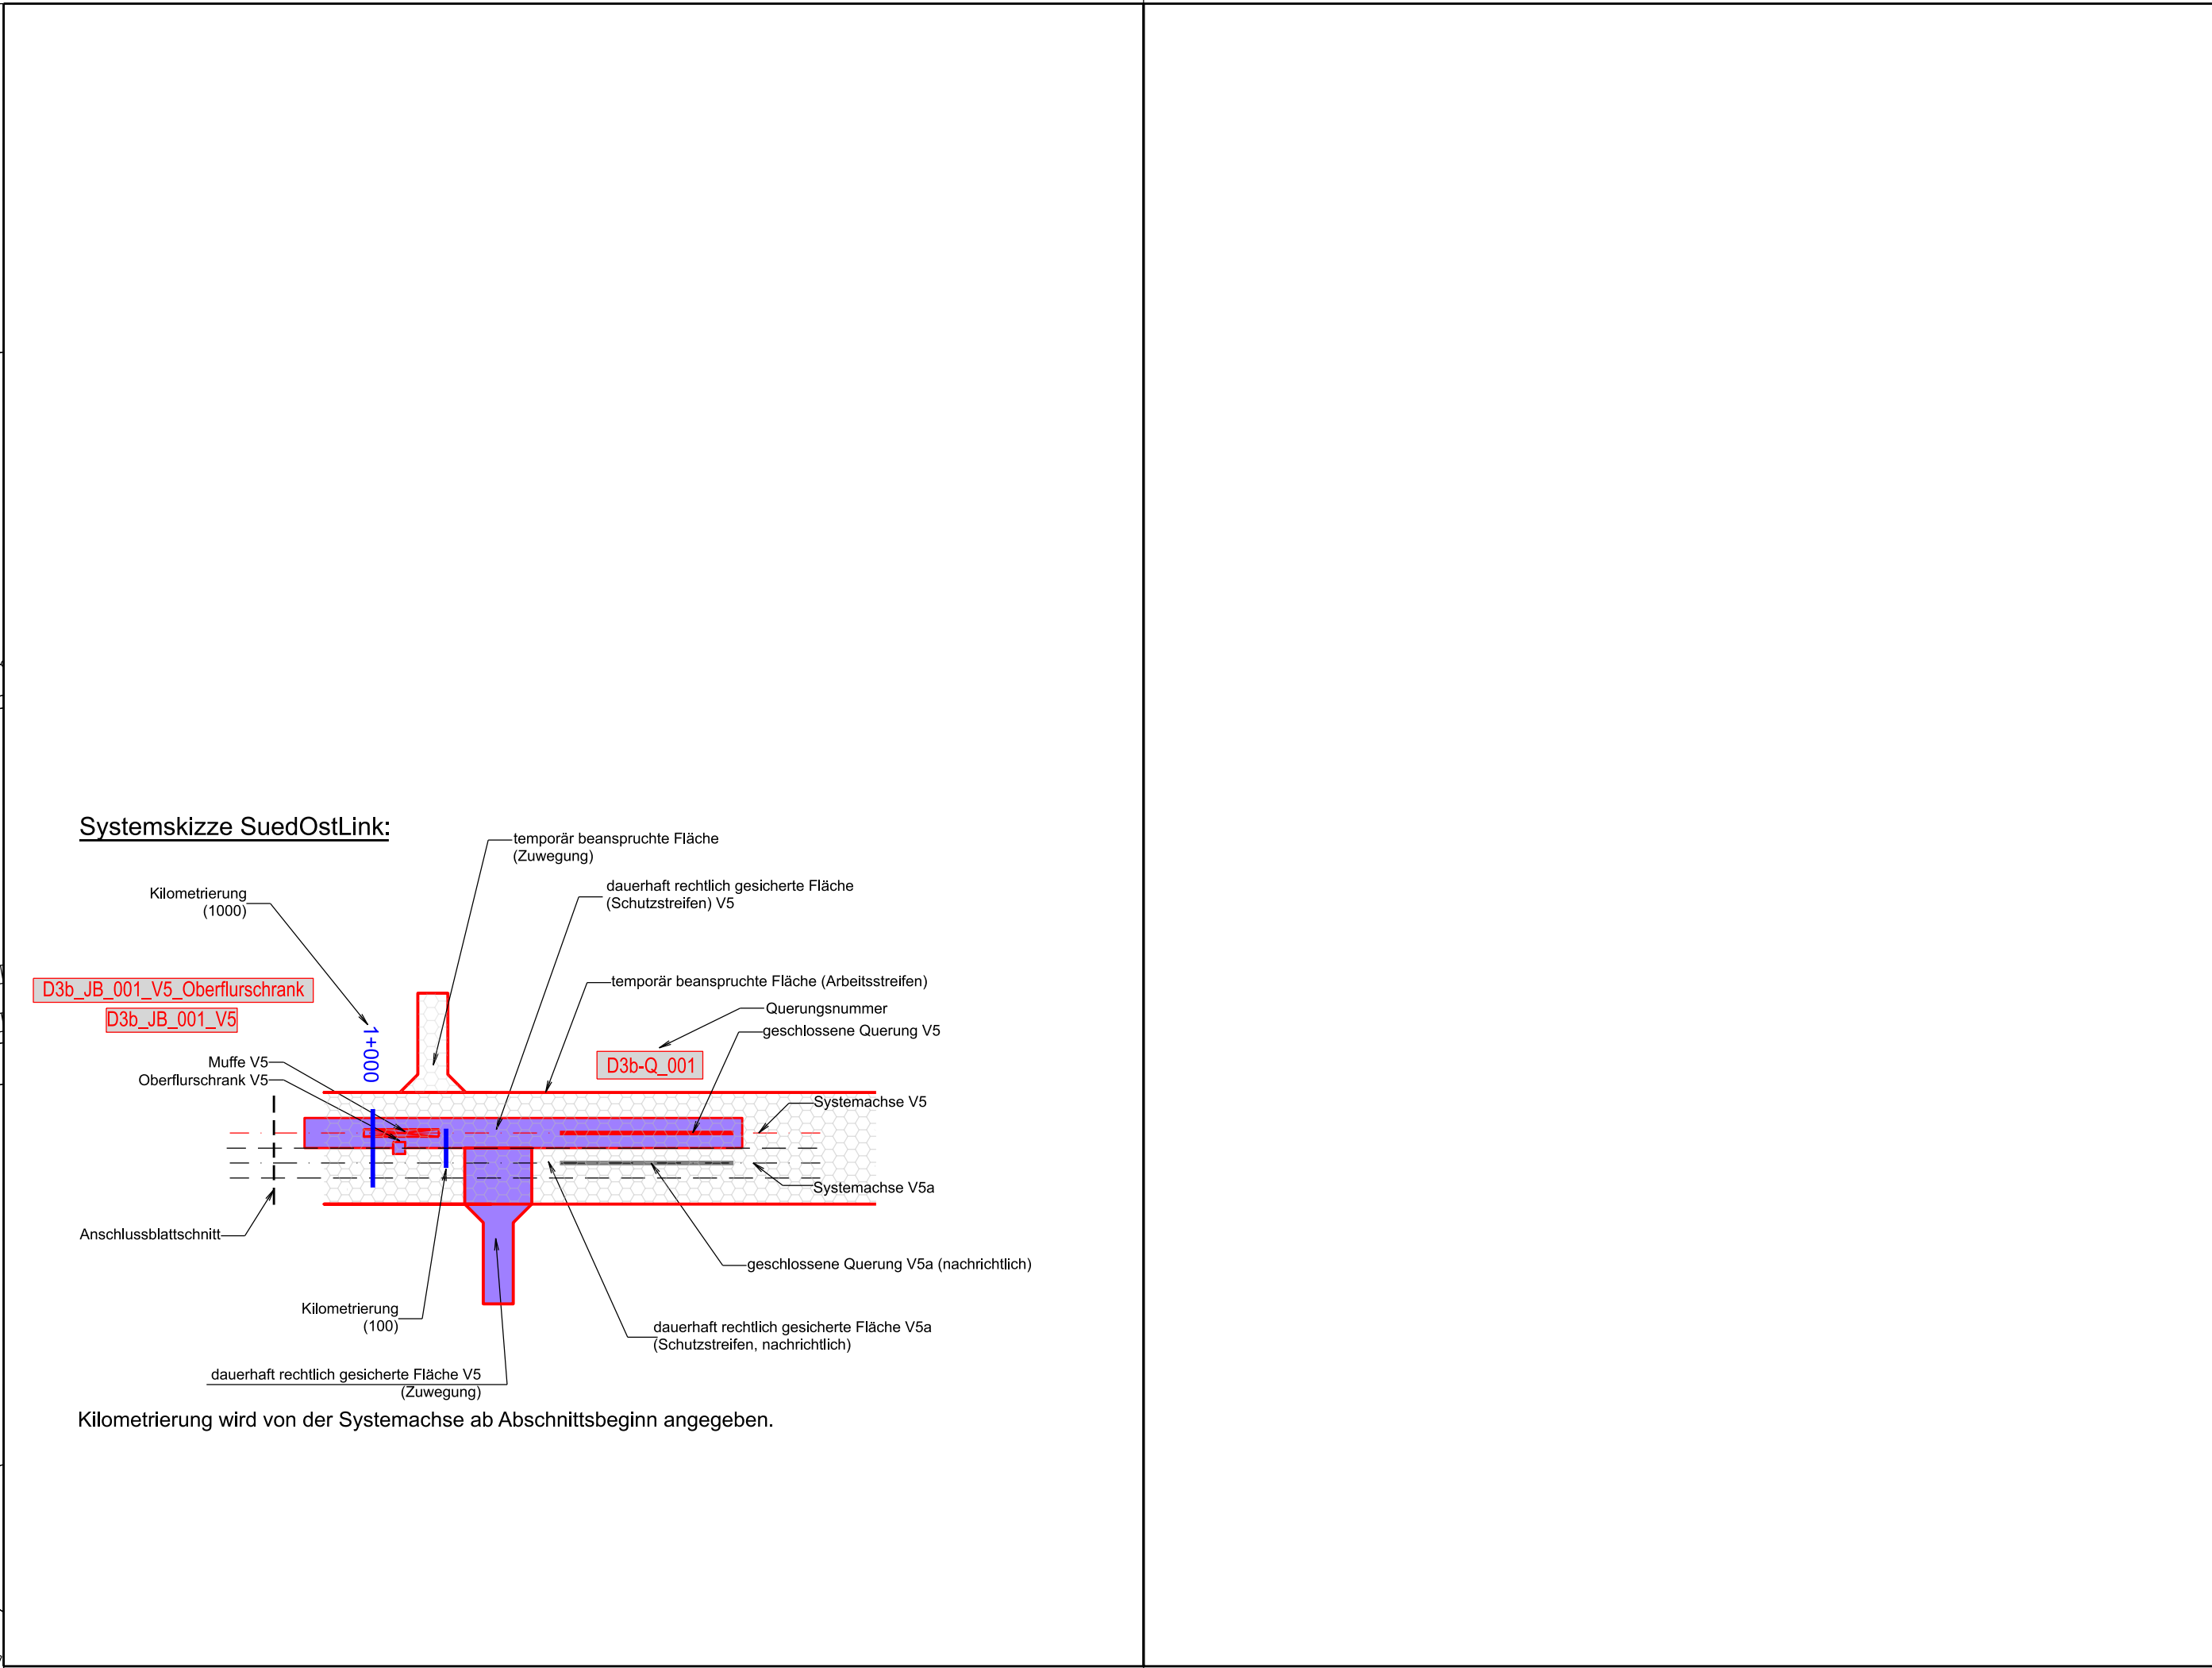


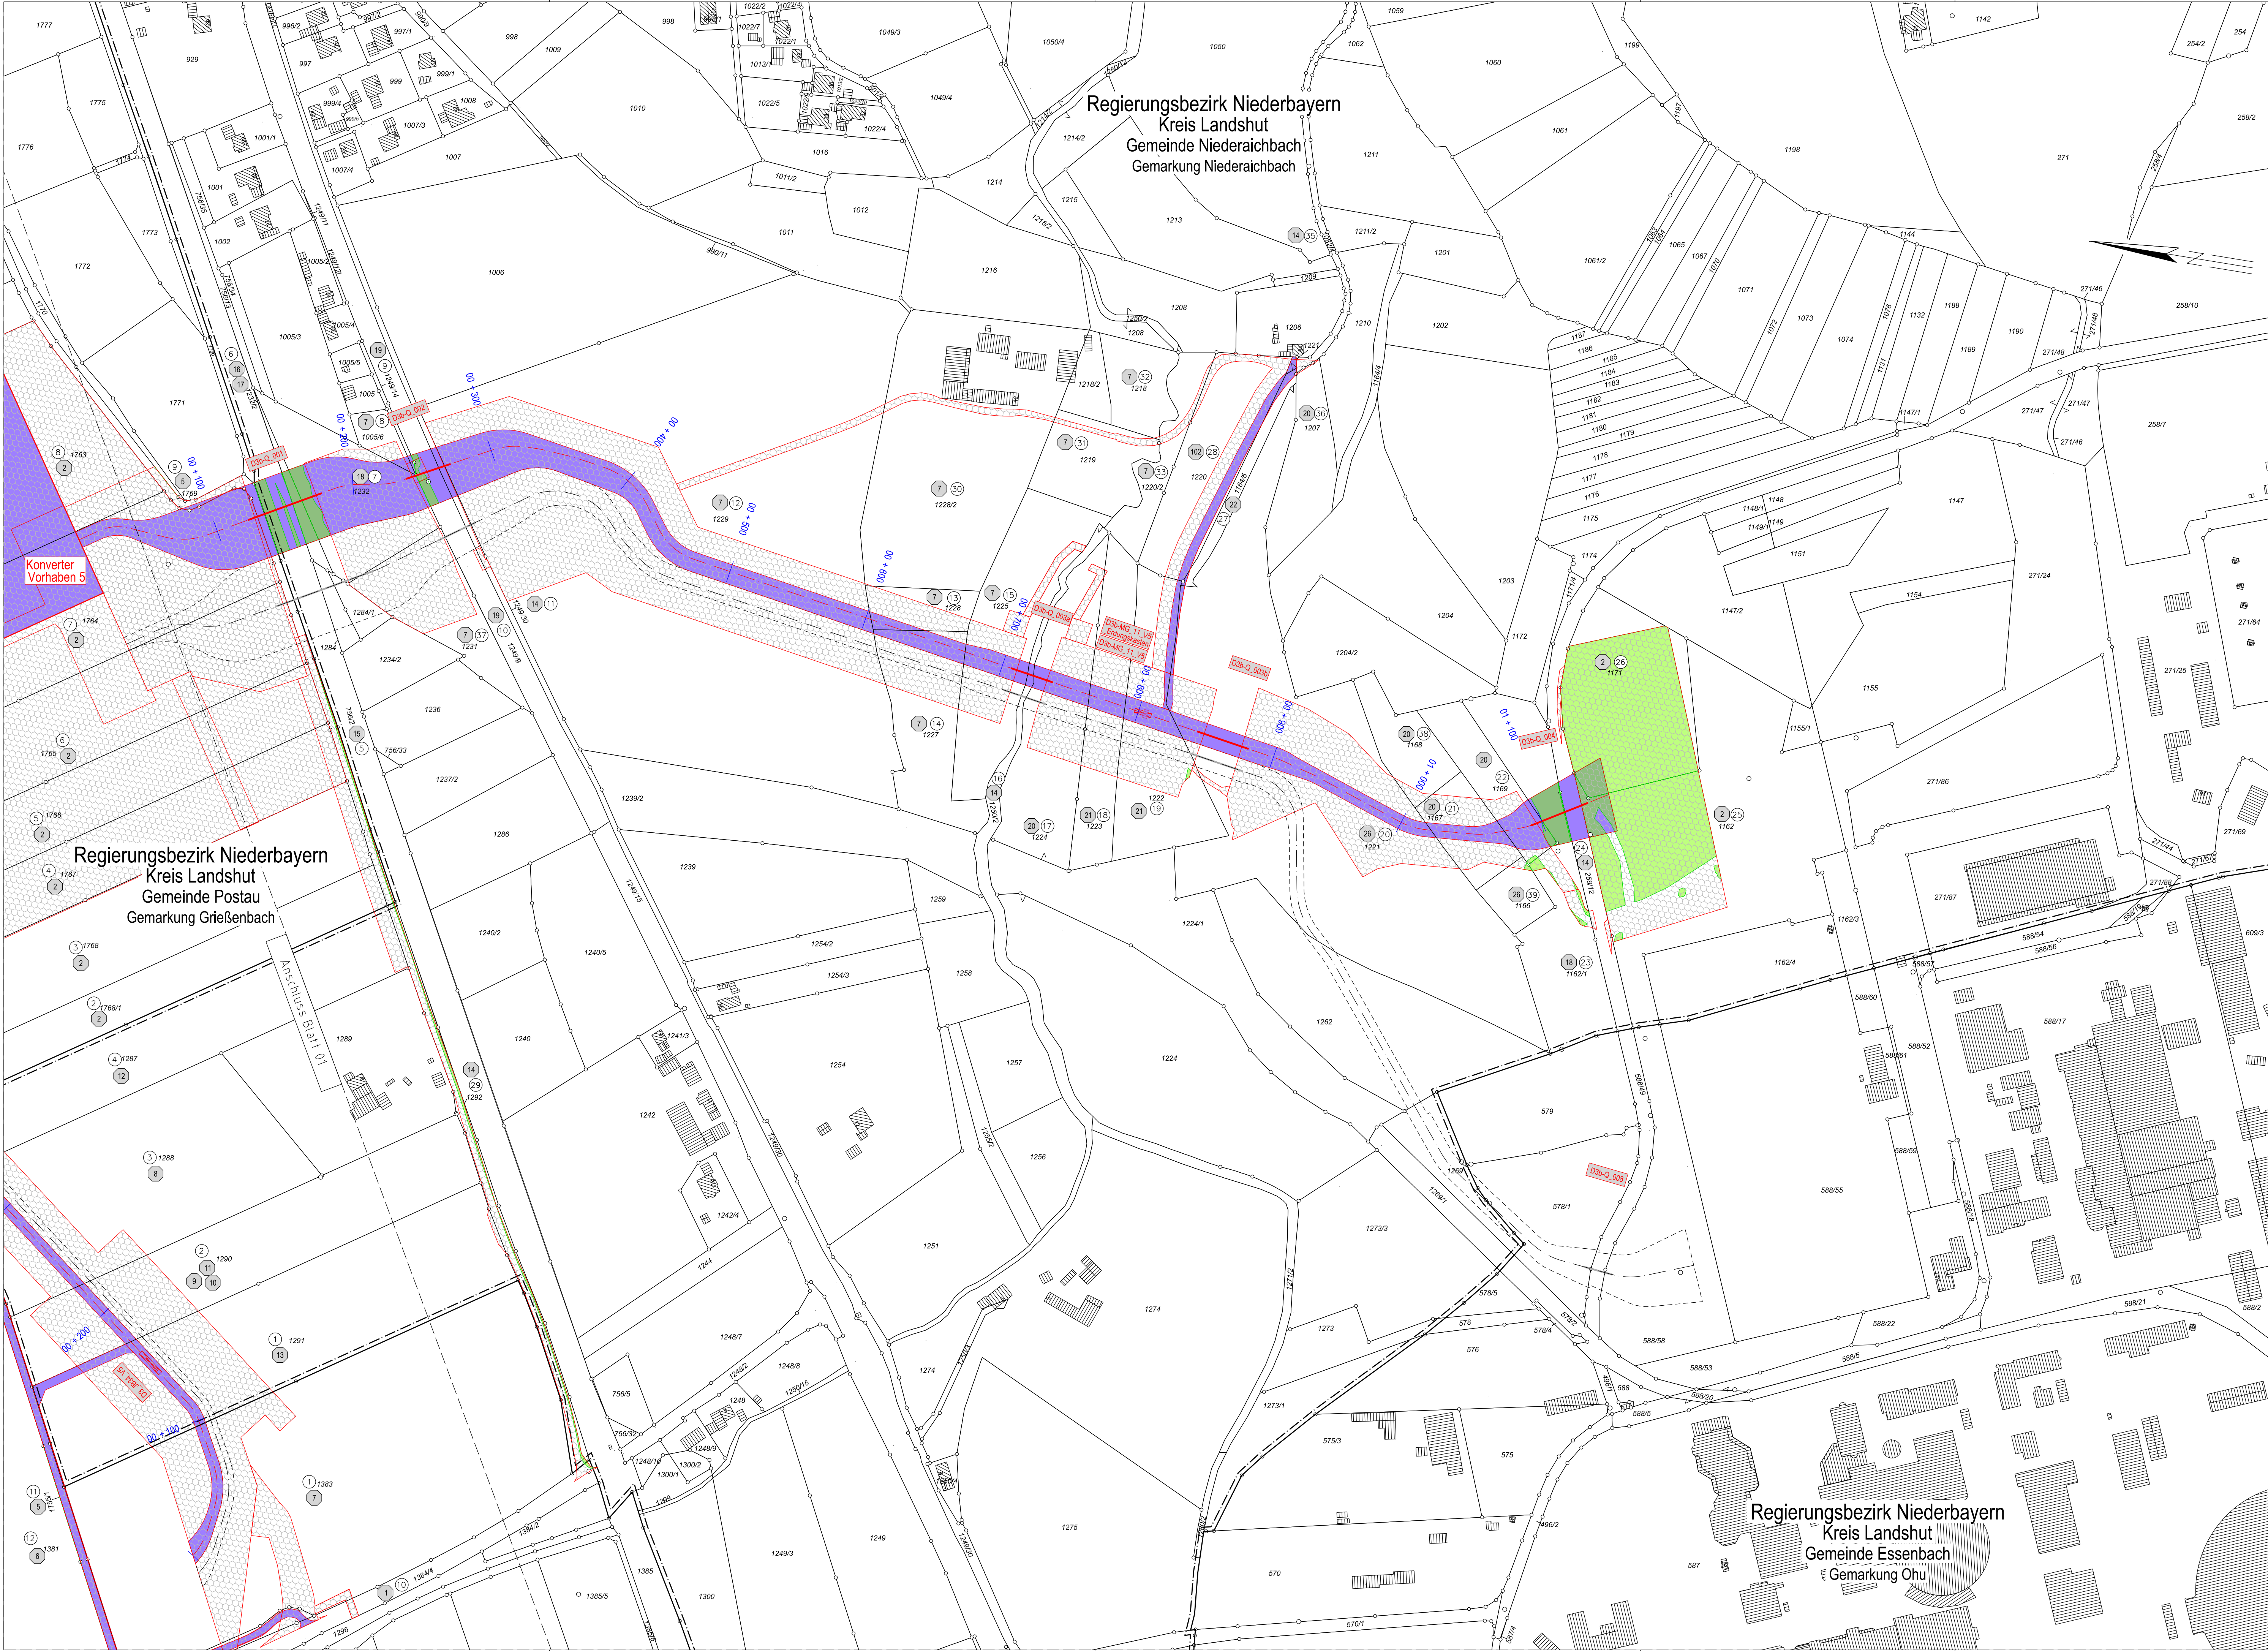

Legende

Grenzen:

- Bundesland
- Landkreis
- Stadt / Gemeinde
- Gemarkung
- Flurstücksgrenze
- Flurstücknummer
- Flurbereinigung
- Gebäude

Planung:

- 1 Eigentümer / Schlüsselnummer
- 5 Grundstücks- / Ordnungsnummer

Planänderung

- Änderung oder Ergänzung von Flächeninhalten
- Änderung oder Ergänzung von Linieninhalten
- E25 Änderung oder Ergänzung von Texten oder Zahlen
- Änderung oder Ergänzung von anderen Zeichnungsgegenständen

Revisionsliste

Rev	Datum	Änderung	Erstellt	Geprüft	Freigegeben
04	07.04.2025	Planänderung V	Kessler	Radon	
03	31.01.2025	Unterlage nach §76(2) VwVfg	Kessler	Radon	
02	18.07.2024	Unterlage nach §76(2) VwVfg	Kessler	Radon	
01	30.11.2023	Deckblatt II	Kessler	Radon	
00	30.11.2022	Unterlage nach § 21 NABEG	Kessler	Radon	

Planfeststellung

Vorhabenträger: **tennet**

Auftraggeber: **SOLiG**

Im Nay 18, 59823 Amsberg

Der SuedOstLink (Vorhaben 5) wird durch EU-Mittel gefördert.

Kofinanziert von der Fazilität „Connecting Europe“ der Europäischen Union.

Blatt-Nr.: 02

Maßstab: 1:2.000

km: AC: 0,00 - 1,156 / 1,373

Einheit: [m]

Objekt: 19 - Abschnitt D3b

Dok. Nr.: 000185 - Genehmigung

Dok. Identnummer: A060-TTG-001408-AT-025

Unterlage: D3.1

BBPIG-Vorhaben 5, HGÜ-Verbindung Wolmirstedt - Isar

BBPIG-Vorhaben 5a, HGÜ-Verbindung Klein Rogahn - Isar

Leitung-Nr.: LH-16-10003 / LH-16-10004

Planfeststellungsabschnitt D3b

Rechtserwerbsplan V5

Revisionskarte 1:50.000

Blatt 01

Blatt 02

Revisionsliste

04 07.04.2025 Planänderung V Kessler Radon

03 31.01.2025 Unterlage nach §76(2) VwVfg Kessler Radon

02 18.07.2024 Unterlage nach §76(2) VwVfg Kessler Radon

01 30.11.2023 Deckblatt II Kessler Radon

00 30.11.2022 Unterlage nach § 21 NABEG Kessler Radon

Rev Datum Änderung Erstellt Geprüft Freigegeben

Planfeststellung

Vorhabenträger: **tennet**

Auftraggeber: **SOLiG**

Im Nay 18, 59823 Amsberg

Der SuedOstLink (Vorhaben 5) wird durch EU-Mittel gefördert.

Kofinanziert von der Fazilität „Connecting Europe“ der Europäischen Union.

Blatt-Nr.: 02

Maßstab: 1:2.000

km: AC: 0,00 - 1,156 / 1,373

Einheit: [m]

Objekt: 19 - Abschnitt D3b

Dok. Nr.: 000185 - Genehmigung

Dok. Identnummer: A060-TTG-001408-AT-025