


380-kV-Netzverstärkung Urberach - Weinheim - Karlsruhe Abschnitt Mitte

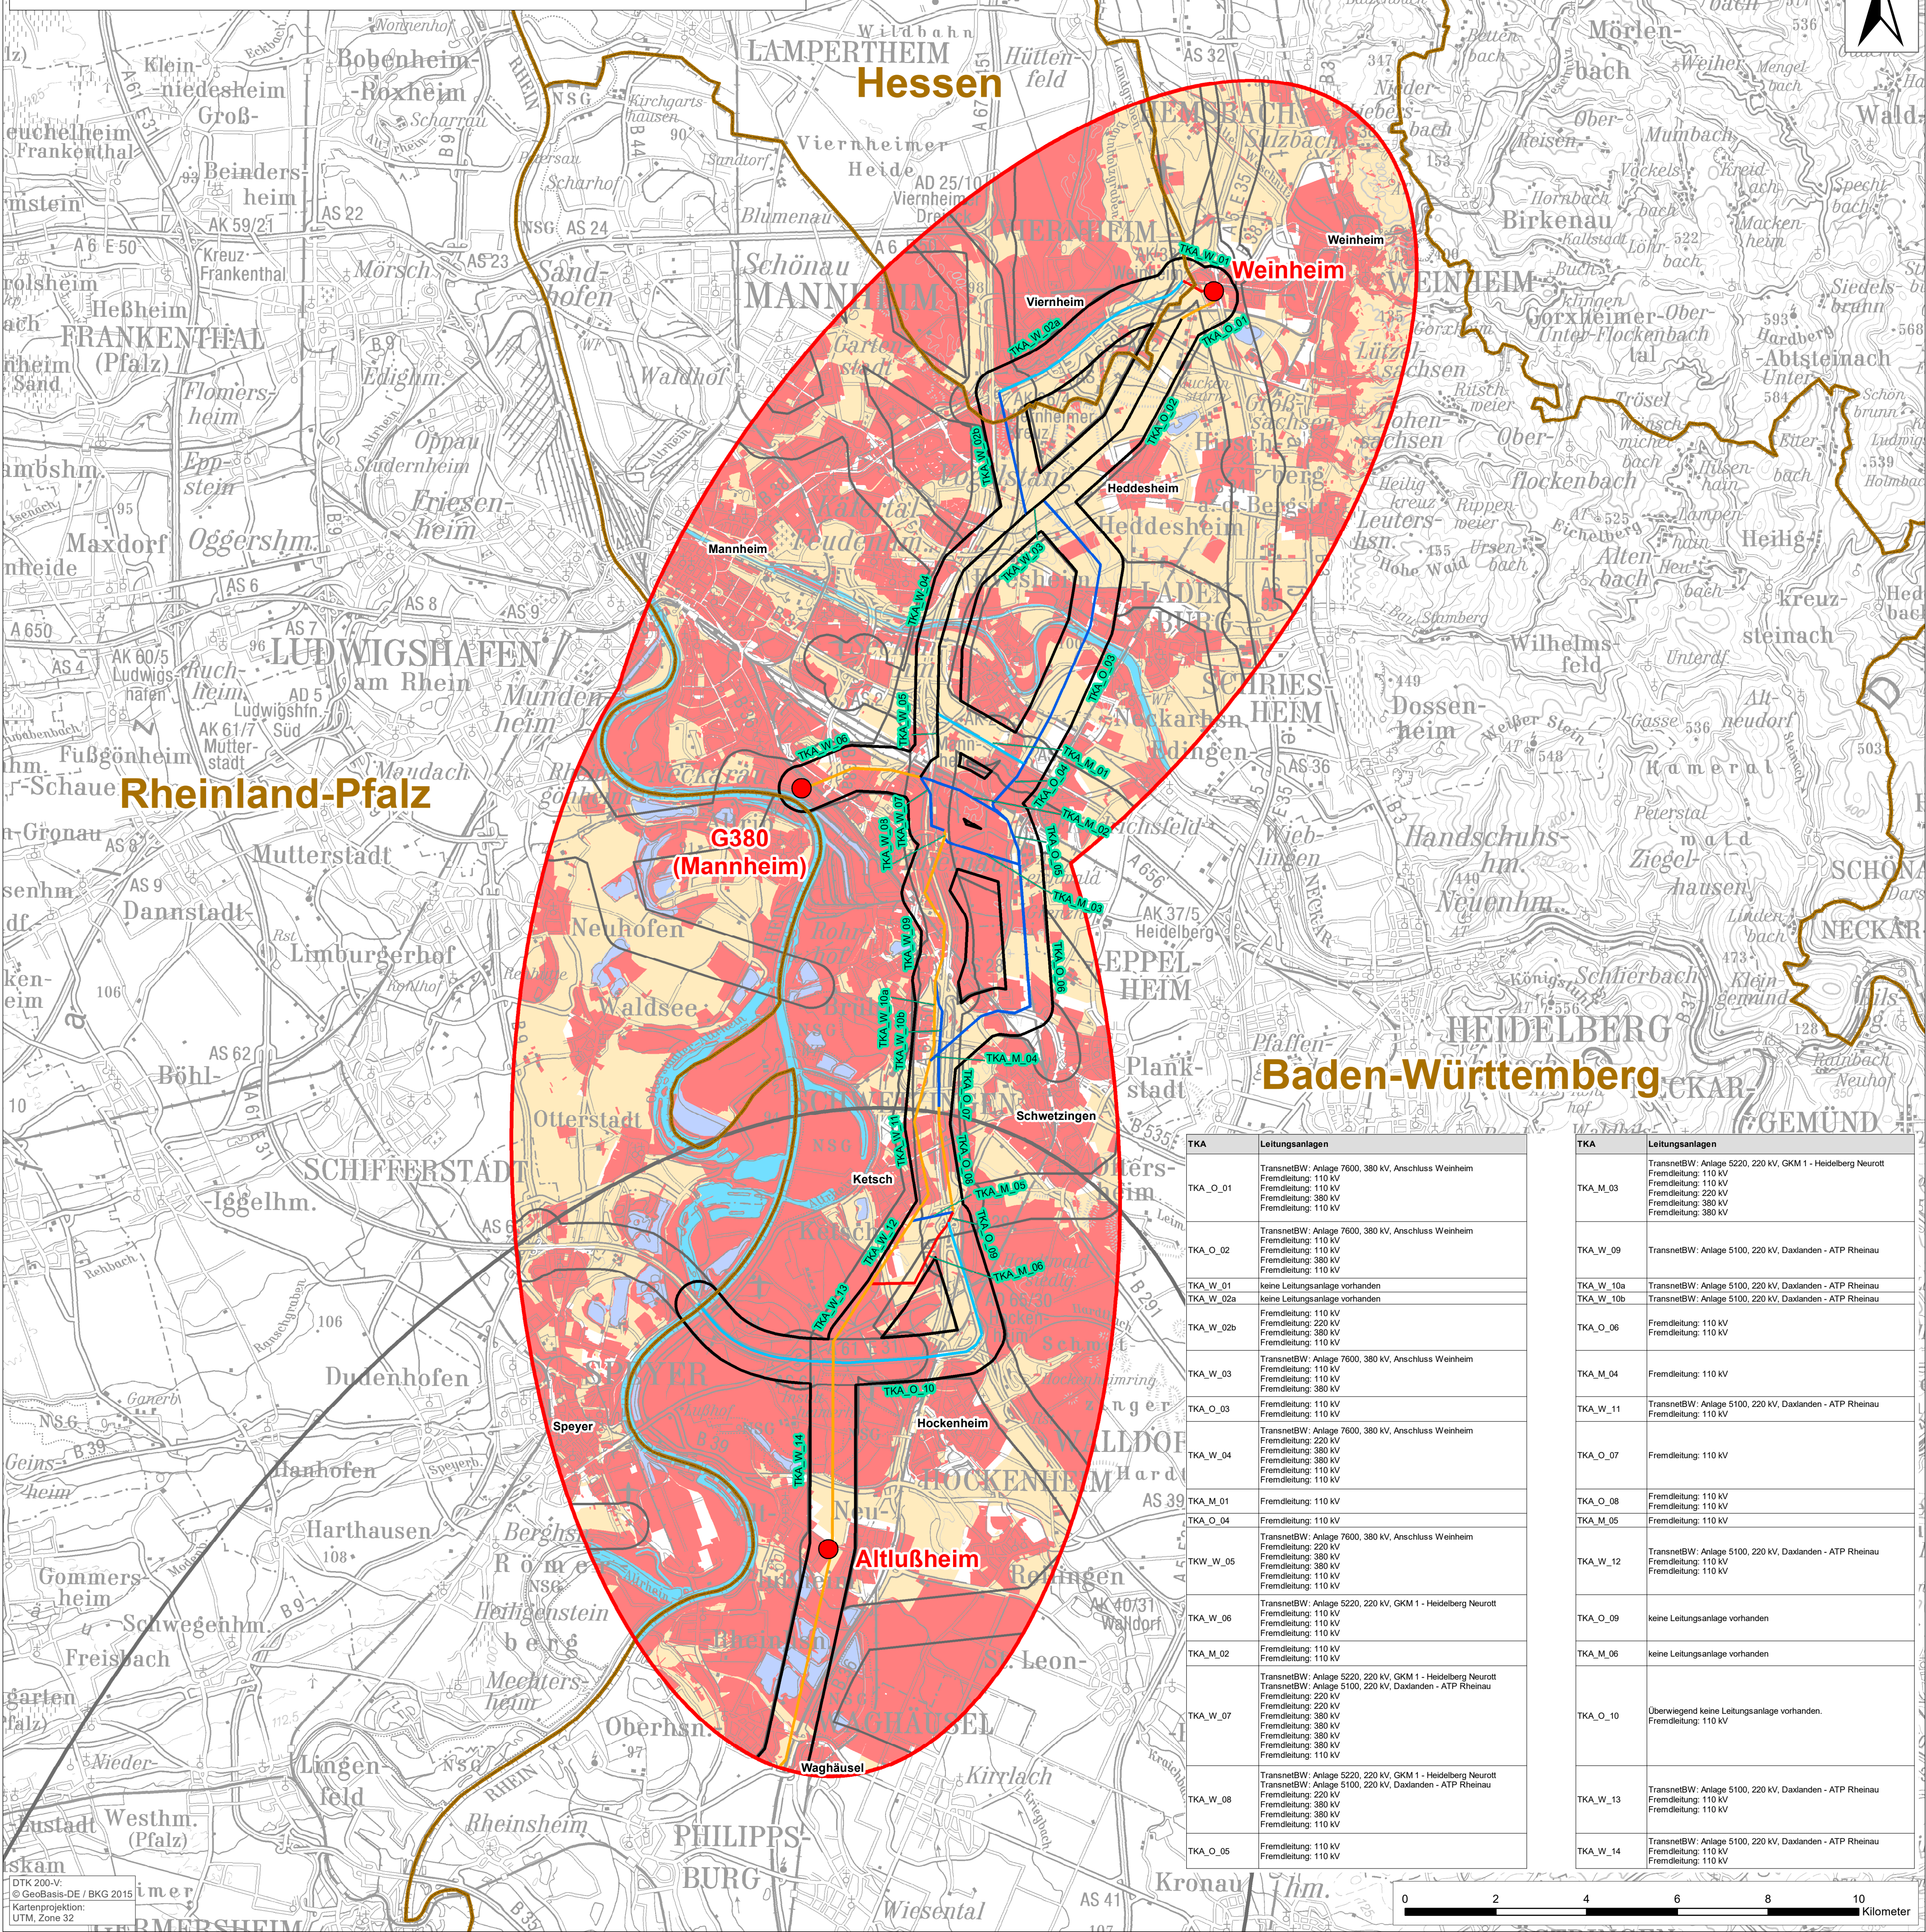

Legende

Raumwiderstandsklasse

- I - sehr hoch
alle Kriterien
- II - hoch
alle Kriterien

Leitungskategorien

- Änderung - LK 2
- Ersatzneubau - LK 4
- Parallelneubau - LK 5⁽¹⁾
- Parallelneubau - LK 5⁽²⁾
- Neutrassierung - LK 6

⁽¹⁾ mit Bündelung an Freileitungen
⁽²⁾ mit Bündelung an Bundesautobahnen

Korridore

- Mögliche Trassenkorridore
- Sonstige Trassenkorridore


Die Benennung der Trassenkorridorabschnitte (TKA) erfolgt in West, Mitte und Ost (Anfangsbuchstaben) sowie mittels einer Nummerierung von Nord nach Süd. Linksrheinische TKA werden aufgrund der vorgezogenen Ampelprüfung nicht gebildet.

Verwaltungsgrenzen

- Grenzen der Bundesländer

Sonstiges

- Untersuchungsraum Mitte (Vorhabensellipsen)
- Untersuchungsraum Süd (Vorhabensellipsen)
- Netzverknüpfungspunkte Vorhaben Nr. 19 BBPIG
- Fließgewässer
- Stillgewässer (ab 10 ha)

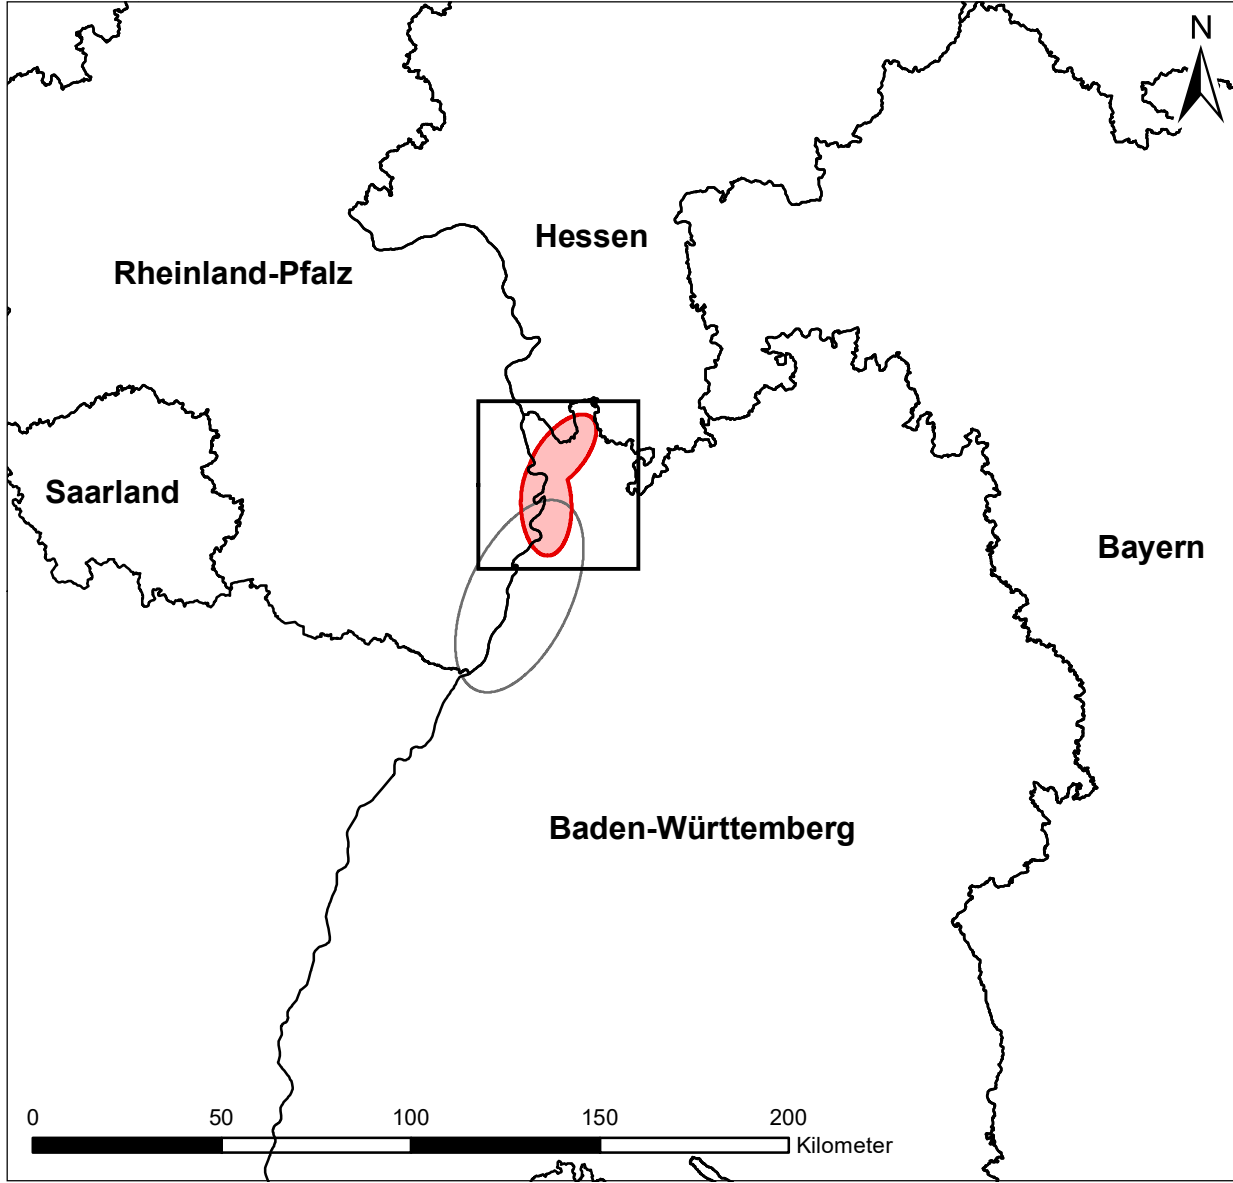

TKA	Leitungsanlagen
TKA_O_01	TransnetBW: Anlage 7600, 380 kV, Anschluss Weinheim Fremdleitung: 110 kV Fremdleitung: 110 kV Fremdleitung: 380 kV Fremdleitung: 110 kV
TKA_O_02	TransnetBW: Anlage 7600, 380 kV, Anschluss Weinheim Fremdleitung: 110 kV Fremdleitung: 110 kV Fremdleitung: 380 kV Fremdleitung: 110 kV
TKA_W_01	keine Leitungsanlage vorhanden
TKA_W_02a	keine Leitungsanlage vorhanden
TKA_W_02b	Fremdleitung: 110 kV Fremdleitung: 220 kV Fremdleitung: 380 kV Fremdleitung: 110 kV
TKA_W_03	TransnetBW: Anlage 7600, 380 kV, Anschluss Weinheim Fremdleitung: 110 kV Fremdleitung: 110 kV Fremdleitung: 380 kV
TKA_O_03	Fremdleitung: 110 kV Fremdleitung: 110 kV
TKA_W_04	TransnetBW: Anlage 7600, 380 kV, Anschluss Weinheim Fremdleitung: 220 kV Fremdleitung: 380 kV Fremdleitung: 380 kV Fremdleitung: 110 kV
TKA_M_01	Fremdleitung: 110 kV
TKA_O_04	Fremdleitung: 110 kV
TKW_W_05	TransnetBW: Anlage 7600, 380 kV, Anschluss Weinheim Fremdleitung: 220 kV Fremdleitung: 380 kV Fremdleitung: 380 kV Fremdleitung: 110 kV
TKA_W_06	TransnetBW: Anlage 5220, 220 kV, GK 1 - Heidelberg Neurt Fremdleitung: 110 kV Fremdleitung: 110 kV Fremdleitung: 110 kV
TKA_M_02	Fremdleitung: 110 kV Fremdleitung: 110 kV
TKA_W_07	TransnetBW: Anlage 5220, 220 kV, GK 1 - Heidelberg Neurt TransnetBW: Anlage 5100, 220 kV, Daxlanden - ATP Rheinu Fremdleitung: 220 kV Fremdleitung: 380 kV Fremdleitung: 380 kV Fremdleitung: 110 kV
TKA_W_08	TransnetBW: Anlage 5220, 220 kV, GK 1 - Heidelberg Neurt TransnetBW: Anlage 5100, 220 kV, Daxlanden - ATP Rheinu Fremdleitung: 220 kV Fremdleitung: 380 kV Fremdleitung: 380 kV Fremdleitung: 110 kV
TKA_O_05	Fremdleitung: 110 kV Fremdleitung: 110 kV

TKA	Leitungsanlagen
TKA_M_03	TransnetBW: Anlage 5220, 220 kV, GK 1 - Heidelberg Neurt Fremdleitung: 110 kV Fremdleitung: 110 kV Fremdleitung: 220 kV Fremdleitung: 380 kV
TKA_W_09	TransnetBW: Anlage 5100, 220 kV, Daxlanden - ATP Rheinu
TKA_W_10a	TransnetBW: Anlage 5100, 220 kV, Daxlanden - ATP Rheinu
TKA_W_10b	TransnetBW: Anlage 5100, 220 kV, Daxlanden - ATP Rheinu
TKA_O_06	Fremdleitung: 110 kV Fremdleitung: 110 kV
TKA_M_04	Fremdleitung: 110 kV
TKA_W_11	TransnetBW: Anlage 5100, 220 kV, Daxlanden - ATP Rheinu Fremdleitung: 110 kV
TKA_O_07	Fremdleitung: 110 kV
TKA_O_08	Fremdleitung: 110 kV Fremdleitung: 110 kV
TKA_M_05	Fremdleitung: 110 kV
TKA_W_12	TransnetBW: Anlage 5100, 220 kV, Daxlanden - ATP Rheinu Fremdleitung: 110 kV Fremdleitung: 110 kV
TKA_O_09	keine Leitungsanlage vorhanden
TKA_M_06	keine Leitungsanlage vorhanden
TKA_O_10	Überwiegend keine Leitungsanlage vorhanden. Fremdleitung: 110 kV
TKA_W_13	TransnetBW: Anlage 5100, 220 kV, Daxlanden - ATP Rheinu Fremdleitung: 110 kV Fremdleitung: 110 kV
TKA_W_14	TransnetBW: Anlage 5100, 220 kV, Daxlanden - ATP Rheinu Fremdleitung: 110 kV Fremdleitung: 110 kV



Auftraggeber:

TRANSNET BW

TransnetBW GmbH
Pariser Platz, Osloer Str. 15-17
70173 Stuttgart

Bearbeitung:

bosch & partner

Bosch & Partner GmbH
Ingenieure und Planer
Lortzingstraße 1
30177 Hannover

Bearbeitung:

Emch+Berger

Emch+Berger GmbH
Ingenieure und Planer
Umwelt- und Landschaftsplanung
Lorenzstraße 34
76135 Karlsruhe

Datum

Zeichen

bearbeitet: Dezember 2017
Bäumer
Hanusch

gezeichnet: Dezember 2017
Rohr

geprüft: Dezember 2017
Günnewig

Unterlage Nr.: **A 2.1**

Blatt Nr.: **1 von 1**

Projekt: 380-kV-Netzverstärkung Urberach - Weinheim - Karlsruhe
Abschnitt Mitte
Phase: Trassenkorridorfindung
Thema: Ergebnis der Raumwiderstands- und Bündelungsanalyse
Maßstab: 1 : 75.000