


380 kV-Netzverstärkung Urberach - Weinheim - Karlsruhe
Abschnitt Süd

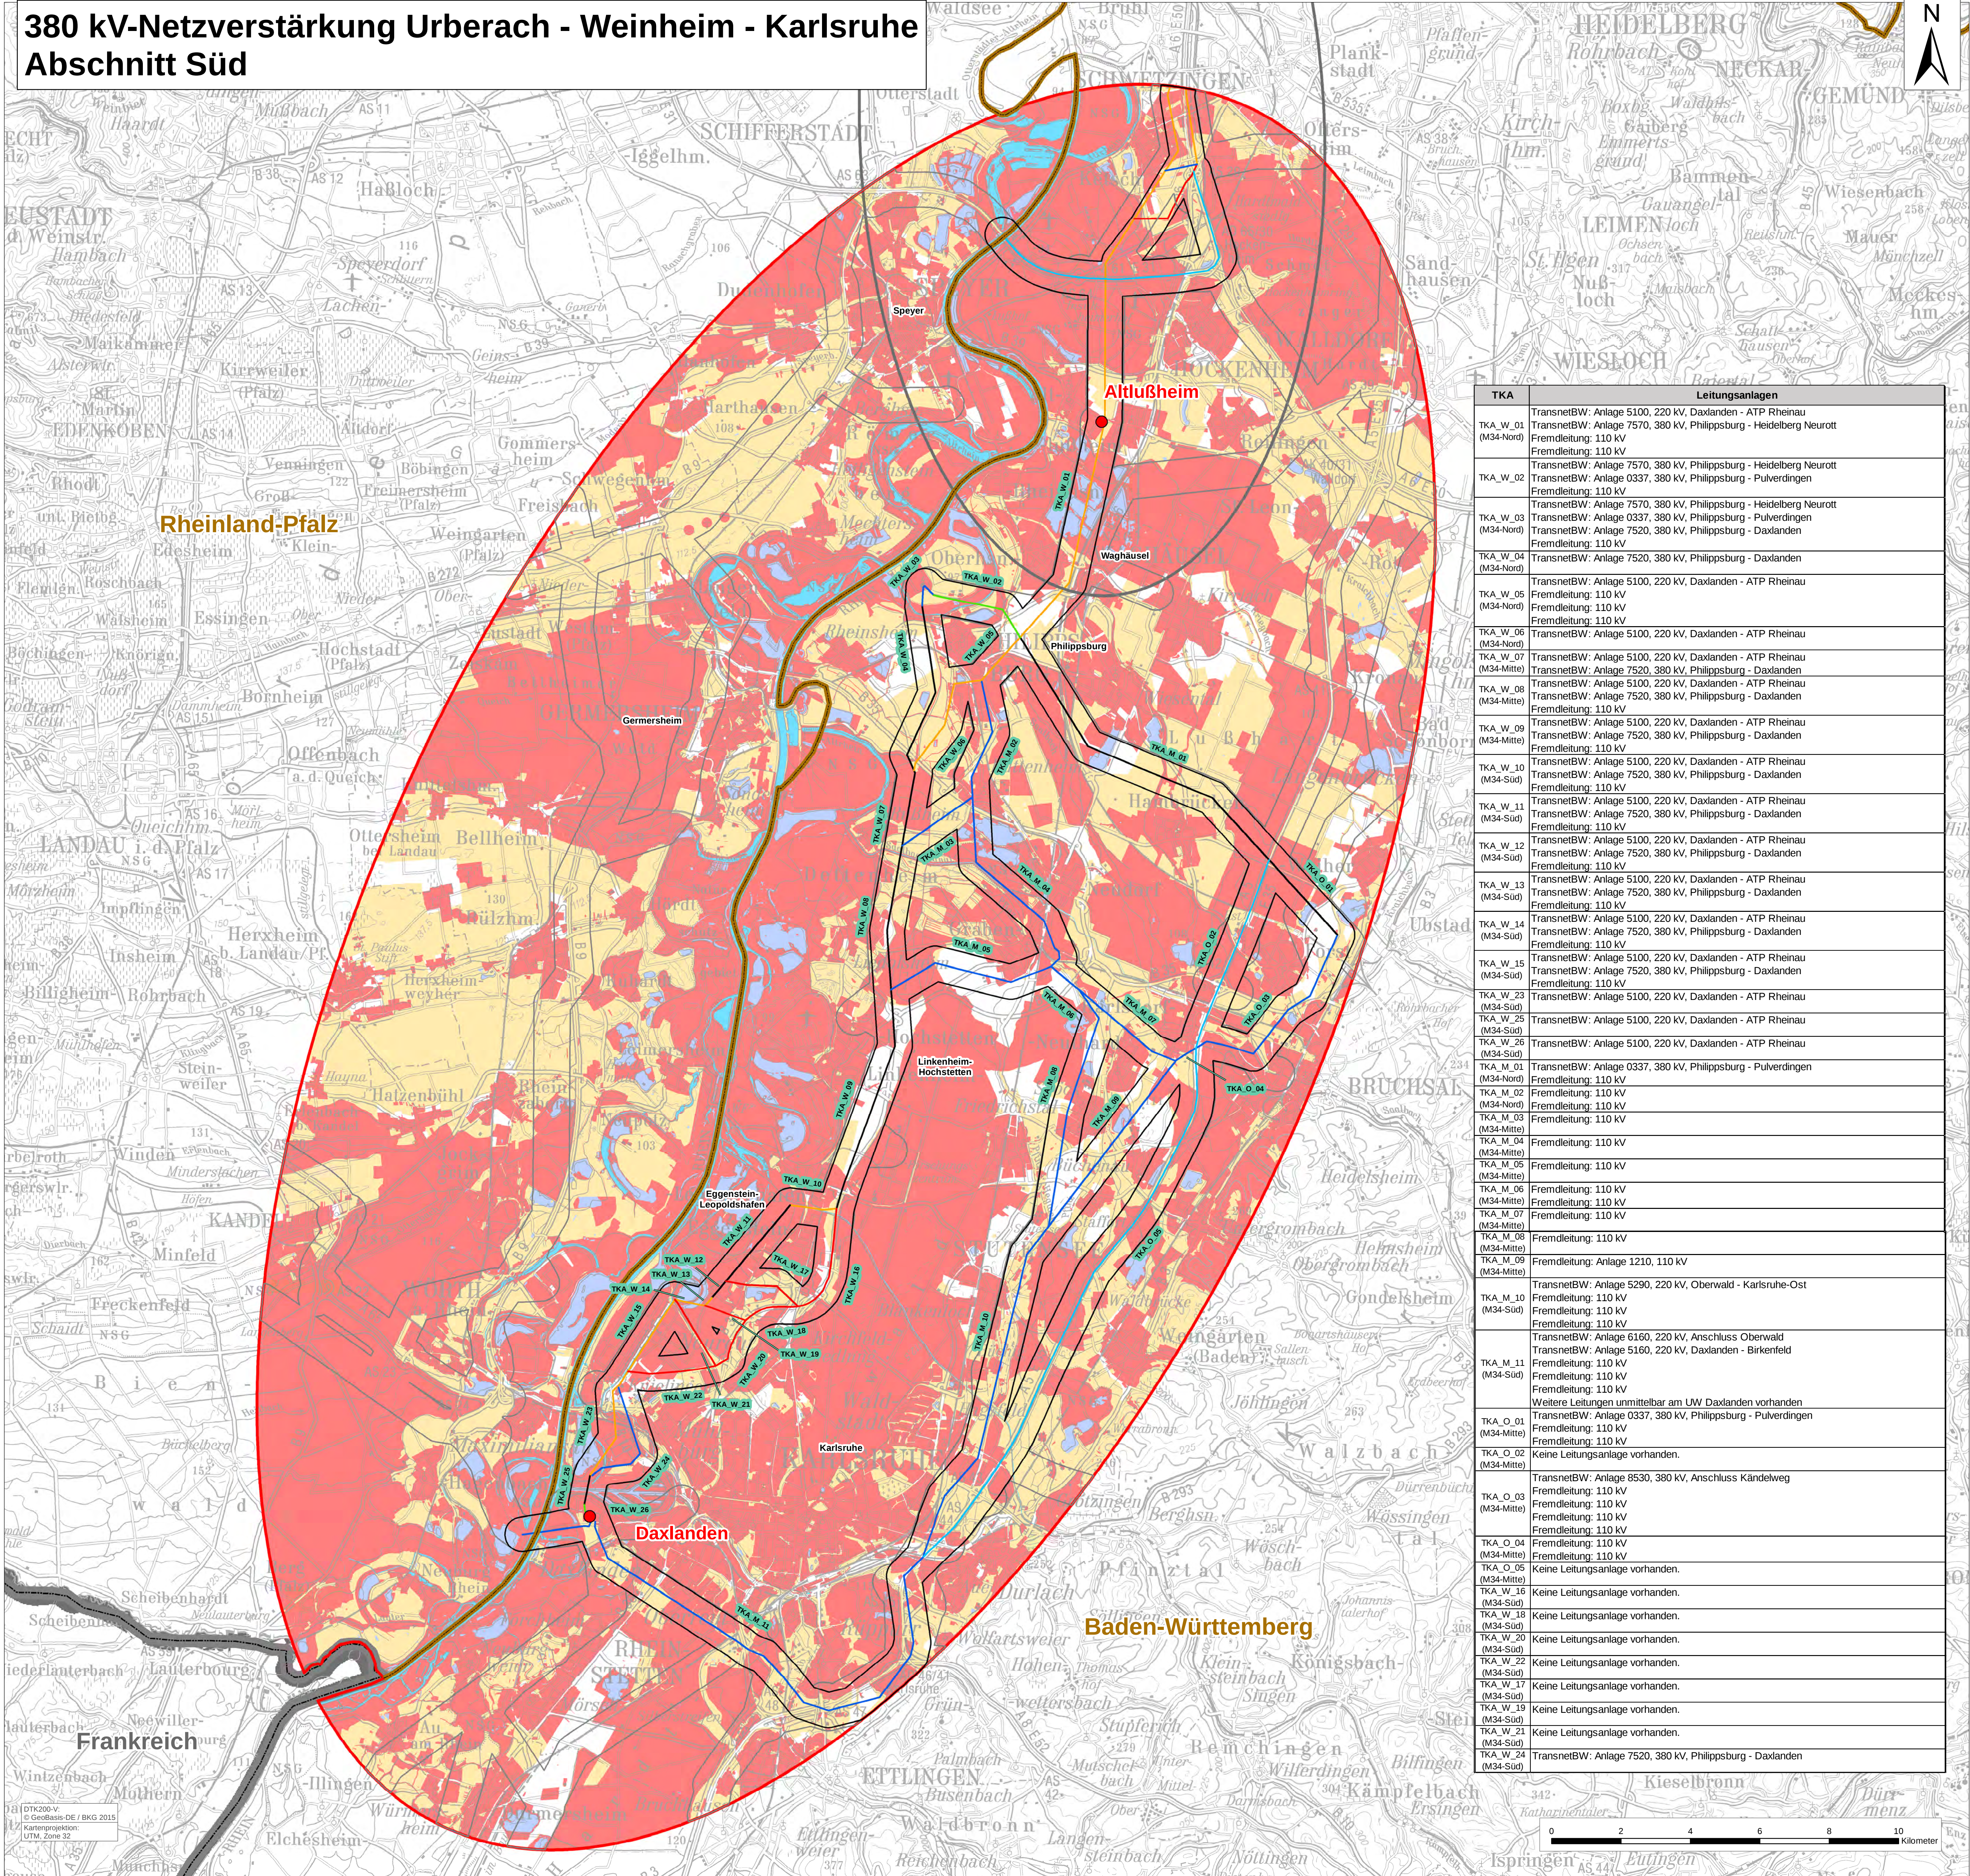

Legende

Raumwiderstandsklasse

I - sehr hoch

alle Kriterien

II - hoch

alle Kriterien

Leitungskategorien

Änderung - LK 2

Umbau - LK 3

Ersatzneubau - LK 4

Parallelneubau - LK 5¹⁾

Parallelneubau - LK 5*²⁾

Neutrassierung - LK 6

1) mit Bündelung an Freileitungen

2) mit Bündelung an Bundesautobahnen

Korridore

Mögliche Trassenkorridore

Sonstige Trassenkorridore

Die Benennung der Trassenkorridorabschnitte (TKA) erfolgt in West, Mitte und Ost (Anfangsbuchstaben) sowie mittels einer Nummerierung von Nord nach Süd. Linksrheinische TKA werden aufgrund der vorgezogenen Ampelprüfung und der damit verbundenen Abschichtung des linksrheinischen Teils nicht gebildet.

Verwaltungsgrenzen

Grenzen der Bundesländer

Grenzen der Bundesrepublik Deutschland

Sonstiges

Untersuchungsraum Süd (Vorhabensellipsen)

Untersuchungsraum Mitte (Vorhabensellipsen)

Netzverknüpfungspunkte Vorhaben Nr. 19 BBP1G

Fließgewässer

Stillgewässer (ab 10 ha)

Auftraggeber:

TRANSNET BW

TransnetBW GmbH
Pariser Platz, Osloer Str. 15-17
70173 Stuttgart

Bearbeitung:

Emch+Berger

Emch+Berger GmbH
Ingenieure und Planer
Umwelt- und Landschaftsplanung
Lorenzstraße 34
76135 Karlsruhe

Bearbeitung:

bosch + partner

Bosch & Partner GmbH
planen.beraten.forschen
Lortzingstraße 1
30177 Hannover

	Datum	Zeichen
bearbeitet:	Dezember 2017	VOX
gezeichnet:	Dezember 2017	VOX
geprüft:	Dezember 2017	RIM

Unterlage Nr.: **A 2.1**

Blatt Nr.: **Blatt 1 von 1**

Projekt: 380-kV-Netzverstärkung Urberach - Weinheim - Karlsruhe
Phase: Trassenkorridorfindung
Thema: Ergebnis der Raumwiderstands- und Bündelungsanalyse

Maßstab: 1 : 75.000